

VILLE DE MARSEILLE
ARENÇ

CMA CGM
4, Quai d'Arenç

Plan de Déclassement


Cadastre : Section (807) D, Parcelle n°

Echelle 1/200

Le 08/01/2021
Dossier : 5985_DIV4

Tél. : 04 91 93 29 09 - Fax : 04 91 81 25 44 - Email : contact@pierre-laroussinie.fr
44, Rue Stanislas Torrents, Bât B - 13006 Marseille - www.pierre-laroussinie.fr

- | | |
|-----|--|
| 1 | 90 m ² - DECLASSEMENT REALISE |
| 2 | 23 m ² - DECLASSEMENT EN VOLUME (à 76.64m NGF/ ...) REALISE |
| 2a | 20 m ² - DECLASSEMENT EN VOLUME (à ... / 76.64m NGF) |
| 2b | 3 m ² - VOLUME (à ... / 76.64m NGF) |
| 2' | 9 m ² - FUTUR DECLASSEMENT |
| 2'' | 10 m ² - FUTUR DECLASSEMENT |
| 3 | 7 m ² - DECLASSEMENT EN VOLUME (à 14.65m NGF / ...) REALISE |

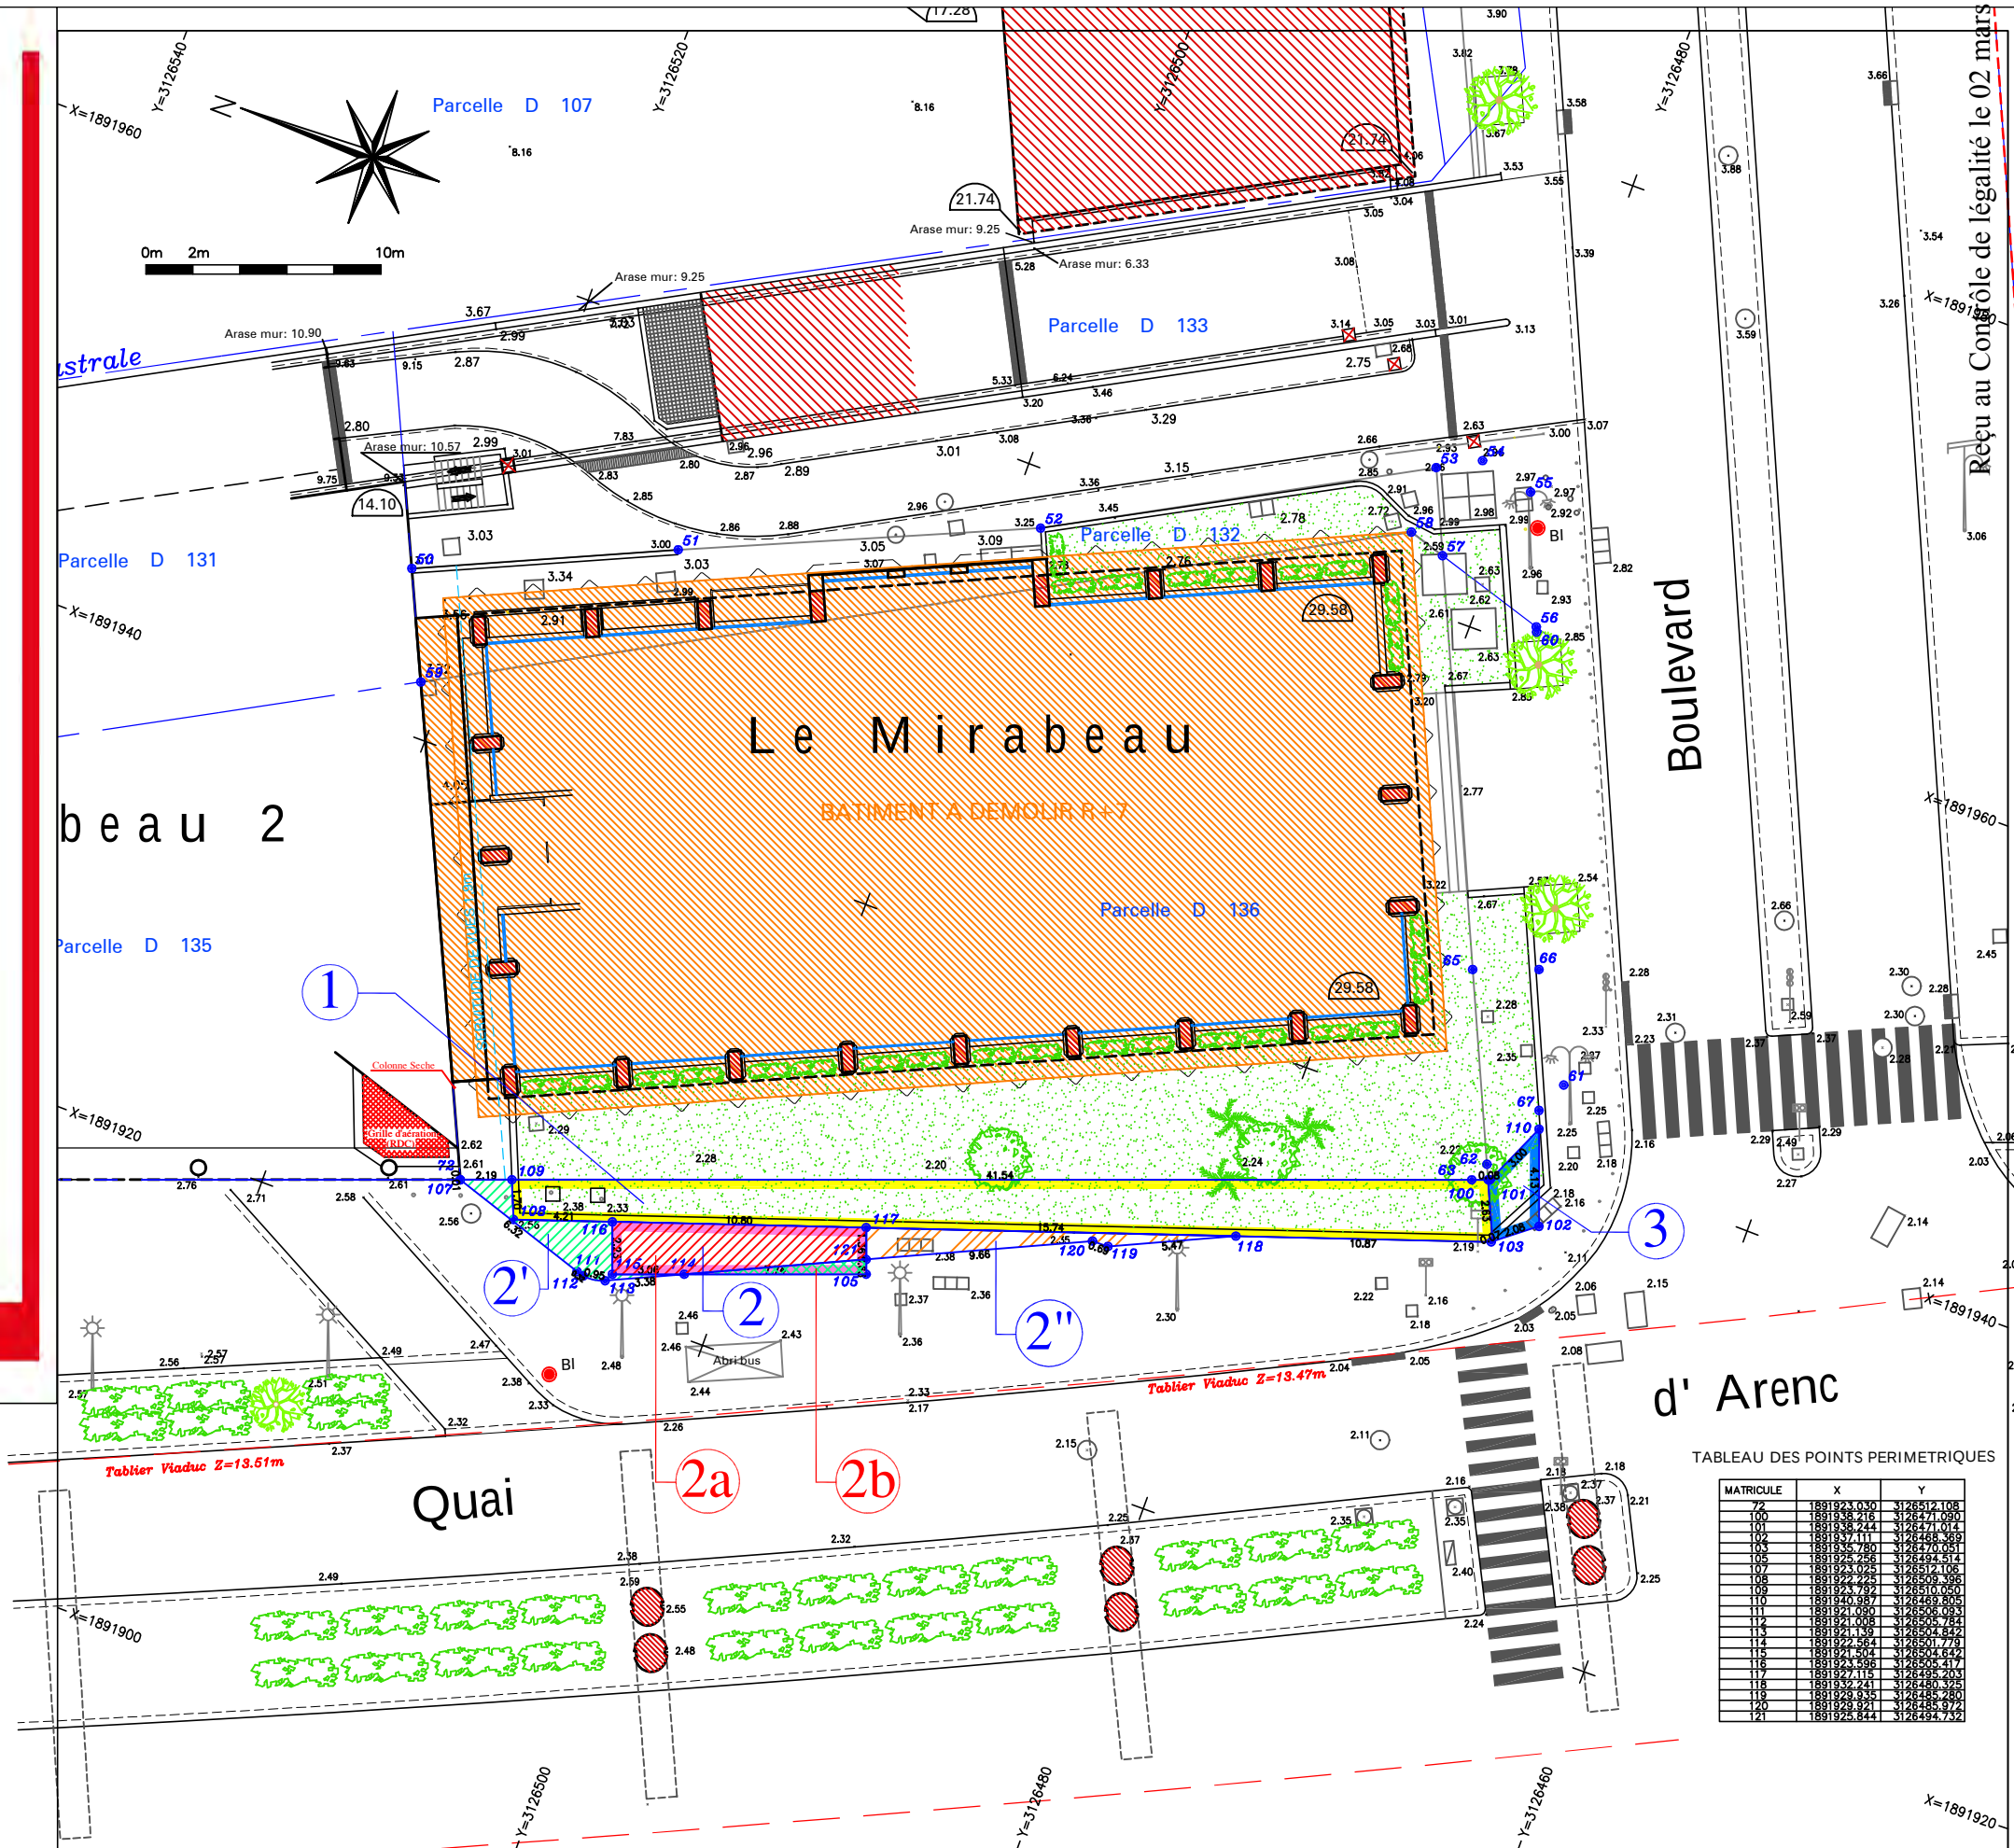

Reçu au Contrôle de légalité le 02 mars 2021