

Conduite d'eau potable
PEHD 51/63 mm
Rue des Cerises
13220 Châteauneuf-les-Martigues

S 2179 CX

Propriété : Indivision CHATILLON
Rue des Cerises
13220 Châteauneuf-les-Martigues

METROPOLE AIX-MARSEILLE PROVENCE

SOCIETE EAU DE MARSEILLE METROPOLE
DELEGATAIRE DU SERVICE PUBLIC DE L'EAU

Superficie de terrain soumise
Servitude définitive : 39 m²
Constitution gratuite

PROCES-VERBAL DE CONSTITUTION DE SERVITUDE

ENTRE LES SOUSSIGNES :

La Métropole Aix-Marseille Provence (MAMP),
représentée par sa **Présidente Madame Martine VASSAL**, agissant pour le compte de ladite métropole, en vertu de l'article 42 de la loi N°2014-58 du 27 janvier 2014 de modernisation de l'action publique territoriale et d'affirmation des métropoles, décret n°2015-1085 du 28 août 2015 relatif à la création de la métropole d'Aix-Marseille-Provence,
dont le siège est 58 Boulevard Charles Livon, Immeuble le Pharo, 13007 Marseille

Ci-après dénommée Le Cessionnaire

Et

La SOCIETE EAU DE MARSEILLE METROPOLE (SEMM), dont le siège social est à MARSEILLE (13010), 78 Boulevard Lazer, représentée par **Madame Marie-France BARBIER, Directrice Générale**, agissant en qualité de délégué du Service de l'Eau de la MAMP

Ci-après dénommée Le Délégué

Et

L'indivision Monsieur Stéphane CHATILLON et Madame Nathalie CHATILLON, domiciliée et demeurant 2 Rue des Cerises 13220 CHATEAUNEUF-LES-MARTIGUES

Ci-après dénommée Le Cédant

IL A ETE EXPOSE CE QUI SUIT :

L'indivision Monsieur Stéphane CHATILLON et Madame Nathalie CHATILLON, déclare être propriétaire, sur la commune de Châteauneuf-Les-Martigues, membre de la MAMP, de la parcelle cadastrée section BM numéro 23 Lot 2 située Rue des Cerises et autoriser la régularisation de la servitude liée à la présence de la conduite d'eau potable dans sa propriété selon le plan joint en annexe.

A cet effet, L'indivision Monsieur Stéphane CHATILLON et Madame Nathalie CHATILLON, consent à la METROPOLE AIX-MARSEILLE PROVENCE (MAMP) et à la SOCIETE EAU DE MARSEILLE METROPOLE (SEMM), son délégataire :

- Une servitude définitive de tréfonds qui s'exercera :
Sur une longueur de 13 m
Sur une largeur de 3 m
Soit une superficie de 39 m²
(Trente Neuf mètres carrés)

La servitude définitive de passage de ladite canalisation comporte :

1. Pour le cessionnaire et son délégataire, un droit d'accès permanent à la bande de terrain grevée de la servitude pour la surveillance et l'entretien de la conduite d'eau potable.
2. Pour le cédant ou ses ayants droit, l'interdiction :
 - D'éléver toute construction à moins de 1,50 m de part et d'autre de la canalisation, si ce n'est des murs de clôture avec les voies publiques ou privées ou avec les propriétés voisines. Ces clôtures, si elles n'existent déjà, devront être établies suivant les usages locaux de façon qu'elles n'apportent aucune dépense anormale dans le cas où leur démolition et reconstruction devraient être envisagées pour la réparation et l'entretien de la conduite.

De même, le cédant ou ses ayants droit ne pourront planter aucun arbre de plus de deux mètres de hauteur à moins de 1,50 m de part et d'autre de l'axe de la conduite. Toutefois, les arbres qui existent et sont à une distance moindre que celle indiquée ci-dessus resteront, jusqu'à leur mort, la propriété du cédant ou de ses ayants droit, si leur arrachage n'est pas nécessité par les travaux. La Métropole Aix-Marseille Provence et le Service des Eaux auront le droit de couper toutes racines rencontrées dans les fouilles, sans pouvoir être recherché pour cela en quoi que ce soit.

- De modifier, sans l'accord du cessionnaire ou de son délégataire, le niveau du terrain dans les limites de l'emprise de la servitude, tel qu'il apparaît à l'issue des travaux de pose de la canalisation.
- De pratiquer tous actes, manoeuvres ou travaux quelconques pouvant entraîner des détériorations de la canalisation ou de ses ouvrages accessoires, ou apporter des troubles dans leur bon fonctionnement.

Cette servitude définitive comporte :

- La faculté, pour le cessionnaire ou son délégataire, d'utiliser en tout temps le terrain, objet de ce droit, pour les besoins des travaux de premier établissement et des travaux de réparation. Le préjudice pouvant résulter de l'exercice de ce droit sera déterminé amiablement, à partir d'un état des lieux dressé avant et après travaux, et l'indemnité correspondante versée à qui il appartiendra.

A défaut d'entente amiable, cette indemnité sera fixée par le Tribunal Administratif compétent.

La soussignée, L'indivision Monsieur Stéphane CHATILLON et Madame Nathalie CHATILLON, propriétaire, déclare :

- Accepter le présent procès-verbal dans toute sa teneur.
- S'engager à faire figurer les présents accords dans tous actes de vente, constitution de servitude ou de toute nature, portant atteinte à son droit de propriété, qu'elle pourrait être appelée à signer ultérieurement à ce jour.
- D'ores et déjà, obliger tous ses ayants droit, cessionnaires, successeurs, fussent-ils mineurs ou autrement incapables, à observer les clauses de la présente convention.
- S'engager, en outre, à signer l'acte authentique qui sera établi par le Notaire de la Métropole Aix-Marseille Provence. Etant ici précisé que les frais liés à la constitution de cette servitude (frais de rédaction de l'acte notarié, frais d'enregistrement ...) seront à la charge de la Métropole AIX-MARSEILLE PROVENCE (Territoire 1)

Annexe :

➤ Plan cadastral

A Châteauneuf, le 20.09.20

Monsieur Stéphane CHATILLON



Madame Nathalie CHATILLON



La SOCIETE EAU DE MARSEILLE METROPOLE représentée par Madame Marie-France BARBIER en sa qualité de Directrice Générale, estime qu'il y a lieu d'approuver le présent procès-verbal de servitude.

A Marseille, le 24 SEP. 2020



La Société Eau de Marseille Métropole représentée par Madame Marie-France BARBIER

La METROPOLE AIX-MARSEILLE PROVENCE, représentée par sa Présidente Madame Martine VASSAL, estime qu'il y a lieu d'approuver le présent procès-verbal de servitude.

A Marseille, le

La Métropole Aix-Marseille Provence représentée par Madame Martine VASSAL

Département :
BOUCHES DU RHONE

Commune :
CHATEAUNEUF-LES-MARTIGUES

Section : BM
Feuille : 000 BM 01

Échelle d'origine : 1/500
Échelle d'édition : 1/500

Date d'édition : 02/11/2018
(fuseau horaire de Paris)

Coordonnées en projection : RGF93CC44
©2017 Ministère de l'Action et des
Comptes publics

DIRECTION GÉNÉRALE DES FINANCES PUBLIQUES

EXTRAIT DU PLAN CADASTRAL

Propriété :
Indivisaires
Chatillon Stéphane
Chatillon Nathalie

Adresse :
Impasse des Cerises
13220 Châteauneuf les Marligues

Constitution de servitude :
13 ml de PEHD 51 / 63 mm
sur la parcelle
BM 023




Cadastre :
Section : BM
Parcelle : 023

Société Eau de Marseille Métropole
service patrimoine, études et travaux

Le plan visualisé sur cet extrait est géré
par le centre des impôts foncier suivant :
AIX EN PROVENCE 2
Hôtel des Impôts foncier 10, Avenue de la
Cible 13626
13626 AIX-EN-PROVENCE Cedex 1
tél. 04 42 37 54 26 -fax 04 42 37 54 77
odif.aix-en-provence-
2@dgfip.finances.gouv.fr

Cet extrait de plan vous est délivré par :

cadastre.gouv.fr

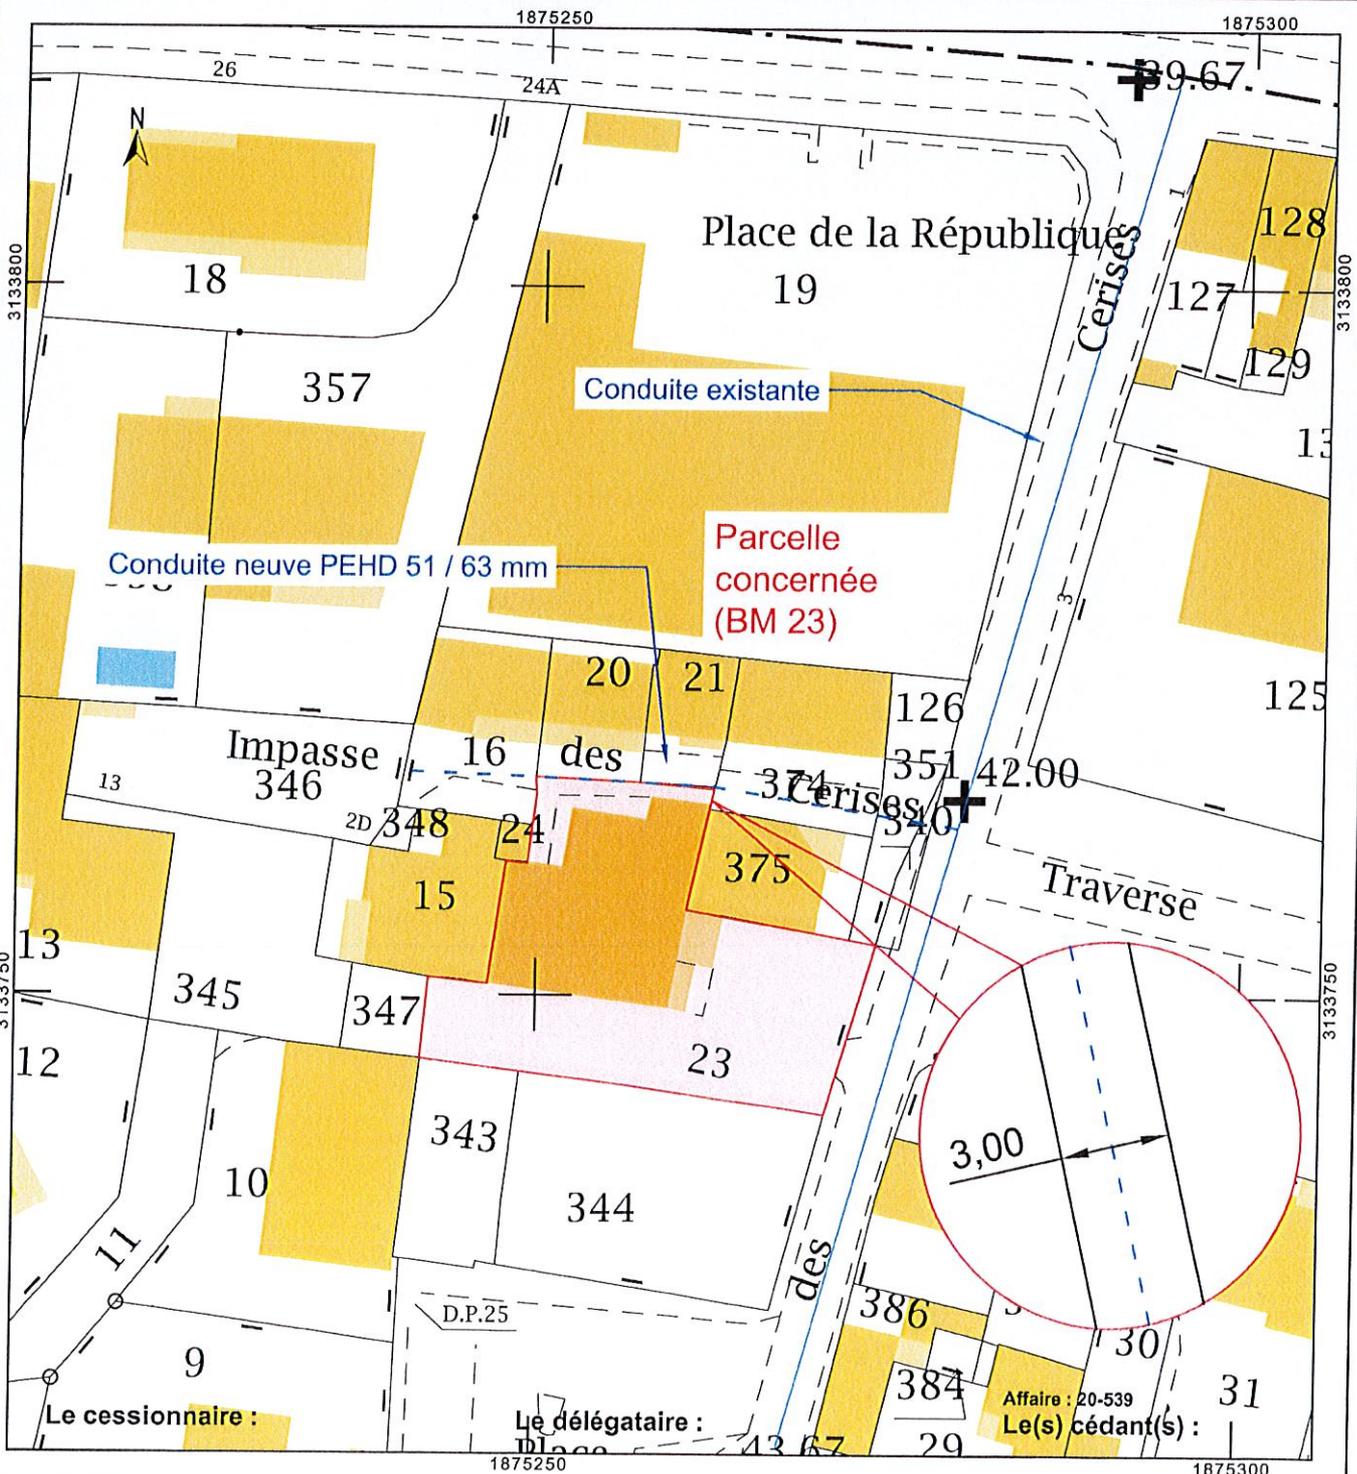

Le cessionnaire :

Le délégataire :

Affaire : 20-539
Le(s) cédant(s) :