

Conduite d'eau potable  
PEHD 51/63mm  
Chemin de la Douane  
13740 Le Rove

S 2055 CX

Propriété : ROSTANG  
Chemin de la Douane  
13740 Le Rove

**METROPOLE AIX-MARSEILLE PROVENCE**  
  
SOCIETE EAU DE MARSEILLE METROPOLE  
DELEGATAIRE DU SERVICE PUBLIC DE L'EAU

Superficie de terrain soumise  
Servitude définitive : 15 m²  
Constitution gratuite

### PROCES-VERBAL DE CONSTITUTION DE SERVITUDE

#### ENTRE LES SOUSSIGNES :

**La Métropole Aix-Marseille Provence (MAMP)**,  
représentée par sa **Présidente Madame Martine VASSAL**, agissant pour le compte de ladite  
métropole, en vertu de l'article 42 de la loi N°2014-58 du 27 janvier 2014 de modernisation de l'action  
publique territoriale et d'affirmation des métropoles, décret n°2015-1085 du 28 août 2015 relatif à la  
création de la métropole d'Aix-Marseille-Provence,  
dont le siège est 58 Boulevard Charles Livon, Immeuble le Pharo, 13007 Marseille

Ci-après dénommée Le Cessionnaire

Et

**La SOCIETE EAU DE MARSEILLE METROPOLE (SEMM)**, dont le siège social est à MARSEILLE (13010),  
78 Boulevard Lazer, représentée par **Madame Marie-France BARBIER, Directrice Générale**, agissant  
en qualité de délégué du Service de l'Eau de la MAMP

Ci-après dénommée Le Délégué

Et

**Madame Huguette ROSTANG**, domiciliée et demeurant, 23 Rue Cezanne 13530 TRETS

Ci-après dénommée Le Cédant

#### IL A ETE EXPOSE CE QUI SUIT :

Madame Huguette ROSTANG, déclare être propriétaire, sur la Commune du ROVE membre de la  
MAMP, de la parcelle cadastrée section AR numéro 131 située Chemin de la Douane et autoriser la  
régularisation de la servitude liée à la présence d'une conduite d'eau potable dans sa propriété selon  
le plan joint en annexe.

A cet effet, Madame Huguette ROSTANG consent à la METROPOLE AIX-MARSEILLE PROVENCE (MAMP) et à la SOCIETE EAU DE MARSEILLE METROPOLE (SEMM), son délégataire :

- Une servitude définitive de tréfonds qui s'exercera :  
Sur une longueur de 10 m  
Sur une largeur de 1.50 m  
**Soit une superficie de 15 m<sup>2</sup>**  
**(Quinze mètres carrés)**

La servitude définitive de passage de ladite canalisation comporte :

1. Pour le cessionnaire et son délégataire, un droit d'accès permanent à la bande de terrain grevée de la servitude pour la surveillance et l'entretien de la conduite d'eau potable.
2. Pour le cédant ou ses ayants droit, l'interdiction :
  - D'élever toute construction à moins de 0,75 m de part et d'autre de la canalisation, si ce n'est des murs de clôture avec les voies publiques ou privées ou avec les propriétés voisines. Ces clôtures, si elles n'existent déjà, devront être établies suivant les usages locaux de façon qu'elles n'apportent aucune dépense anormale dans le cas où leur démolition et reconstruction devraient être envisagées pour la réparation et l'entretien de la conduite.

De même, le cédant ou ses ayants droit ne pourront planter aucun arbre de plus de deux mètres de hauteur à moins de 0,75 m de part et d'autre de l'axe de la conduite. Toutefois, les arbres qui existent et sont à une distance moindre que celle indiquée ci-dessus resteront, jusqu'à leur mort, la propriété du cédant ou de ses ayants droit, si leur arrachage n'est pas nécessité par les travaux. La Métropole Aix-Marseille Provence et le Service des Eaux auront le droit de couper toutes racines rencontrées dans les fouilles, sans pouvoir être recherché pour cela en quoi que ce soit.

- De modifier, sans l'accord du cessionnaire ou de son délégataire, le niveau du terrain dans les limites de l'emprise de la servitude, tel qu'il apparaît à l'issue des travaux de pose de la canalisation.
- De pratiquer tous actes, manoeuvres ou travaux quelconques pouvant entraîner des détériorations de la canalisation ou de ses ouvrages accessoires, ou apporter des troubles dans leur bon fonctionnement.

Cette servitude définitive comporte :

- La faculté, pour le cessionnaire ou son délégataire, d'utiliser en tout temps le terrain, objet de ce droit, pour les besoins des travaux de premier établissement et des travaux de réparation. Le préjudice pouvant résulter de l'exercice de ce droit sera déterminé amiablement, à partir d'un état des lieux dressé avant et après travaux, et l'indemnité correspondante versée à qui il appartiendra.

A défaut d'entente amiable, cette indemnité sera fixée par le Tribunal Administratif compétent.


La soussignée, Madame Huguette ROSTANG, propriétaire, déclare :

- Accepter le présent procès-verbal dans toute sa teneur.
- S'engager à faire figurer les présents accords dans tous actes de vente, constitution de servitude ou de toute nature, portant atteinte à son droit de propriété, qu'il pourrait être appelé à signer ultérieurement à ce jour.
- D'ores et déjà, obliger tous ses ayants droit, cessionnaires, successeurs, fussent-ils mineurs ou autrement incapables, à observer les clauses de la présente convention.
- S'engager, en outre, à signer l'acte authentique qui sera établi par le Notaire de la Métropole Aix-Marseille Provence. Etant ici précisé que les frais liés à la constitution de cette servitude (frais de rédaction de l'acte notarié, frais d'enregistrement ...) seront à la charge de la Métropole AIX-MARSEILLE PROVENCE (Territoire 1)

Annexe :

➤ Plan cadastral

A *Trets*, le *3/11/2020*

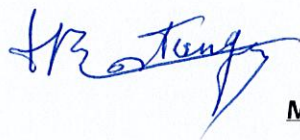

Madame Huguette ROSTANG

La SOCIETE EAU DE MARSEILLE METROPOLE représentée par Madame Marie-France BARBIER en sa qualité de Directrice Générale, estime qu'il y a lieu d'approuver le présent procès-verbal de servitude.

A Marseille, le

**10 NOV. 2020**



La Société Eau de Marseille Métropole représentée par Madame Marie-France BARBIER

La METROPOLE AIX-MARSEILLE PROVENCE, représentée par sa Présidente Madame Martine VASSAL, estime qu'il y a lieu d'approuver le présent procès-verbal de servitude.

A Marseille, le

La Métropole Aix-Marseille Provence représentée par Madame Martine VASSAL



DIRECTION GÉNÉRALE DES  
FINANCES PUBLIQUES

EXTRAIT DU PLAN CADASTRAL

Propriété:

ROSTANG Huguette

Cadastre:

Section: AR  
Parcelle: 131

Adresse:

Chemin de la  
Douane  
13740 Le Rove

Constitution de  
servitude:

10 m sur la parcelle  
AR 131

**Société Eau de Marseille**  
**Métropole:**  
service patrimoine, études et  
travaux



Département :  
BOUCHES DU RHONE

Commune :  
LE ROVE

Section : AR  
Feuille : 000 AR 01

Échelle d'origine : 1/1000  
Échelle d'édition : 1/1000

Date d'édition : 18/10/2016  
(fuseau horaire de Paris)


Coordonnées en projection : RGF93CC44

Le plan visualisé sur cet extrait est géré par le centre  
des impôts foncier suivant :

AIX EN PROVENCE 2  
Hôtel des Impôts foncier 10, Avenue de la Cible  
13626  
13626 AIX-EN-PROVENCE Cedex 1  
tél. 04 42 37 54 26 - fax 04 42 37 54 77  
cdif.aix-en-provence-2@dgif.finances.gouv.fr

Cet extrait de plan vous est délivré par :

cadastre.gouv.fr  
©2016 Ministère des Finances et des Comptes  
publics

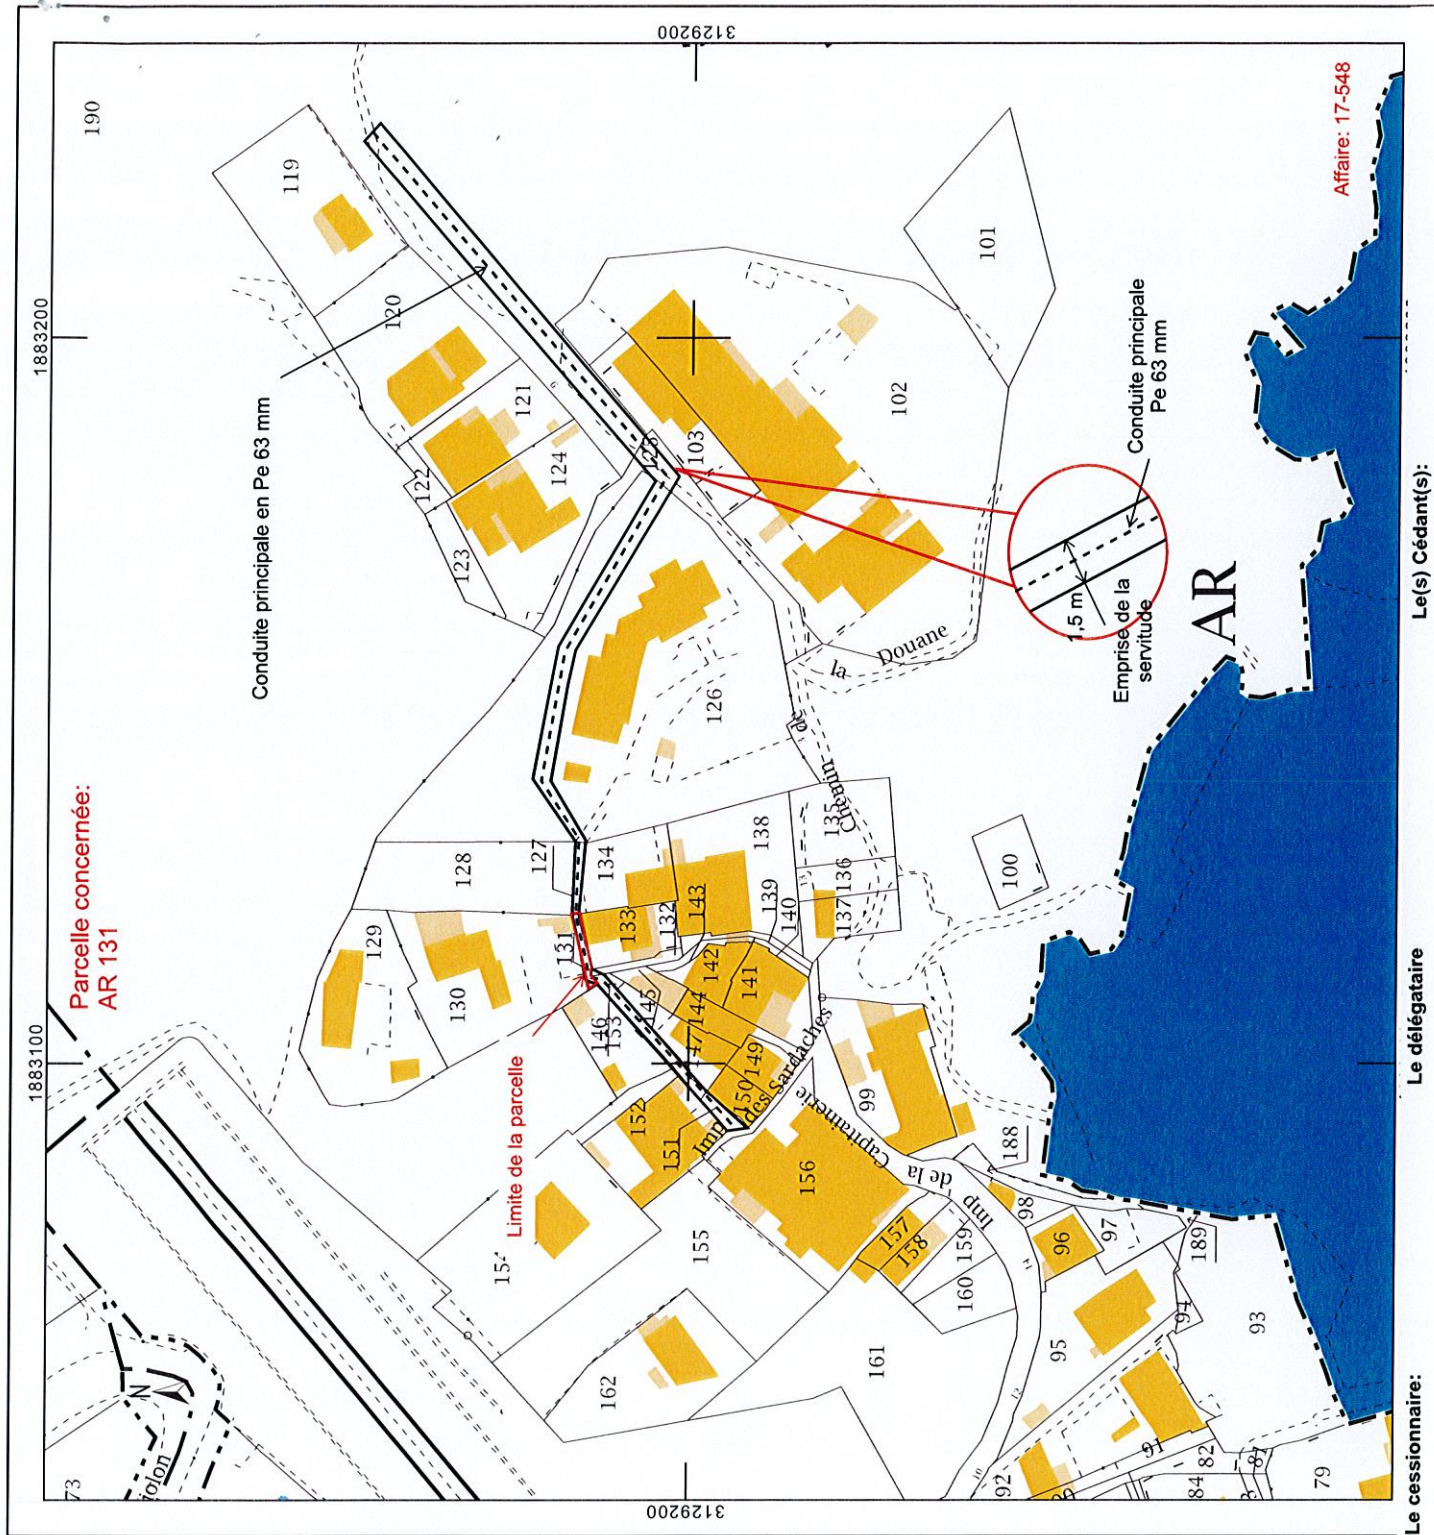

Le cessionnaire:

Le délégataire

Le(s) Cédant(s):

Affaire: 17-548

RB HIR

AROSTANG