



- Zone non constructible
- Zone constructible sous conditions

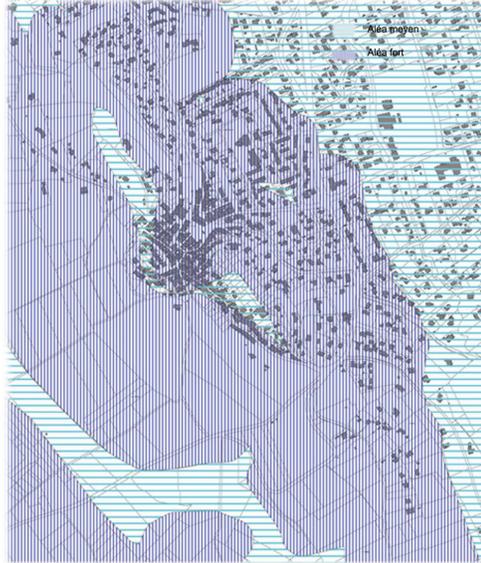

**Légende**

- ★ Élément remarquable repéré au titre des articles L.151-19 et L.151-23 du C. Urb. (Ancien article L.123-1-5-III-2° du C. Urb.)
- Espace paysager d'intérêt repéré au titre des articles L.151-19 et L.151-23 du C. Urb. (Anciens articles L.123-1-5-III-2° ou 5° du C. Urb.)
- Espace Boisé Classé au titre de l'article L.113-1 du C. Urb. (Ancien article L.130-1 du C. Urb.)
- Emplacement réservé (V)
- Servitude de mixité sociale (L)
- Zone urbaine UA
- Zone urbaine UB
- Zone urbaine UBh
- Zone urbaine UC
- Zone urbaine UD
- Zone urbaine Uda
- Zone urbaine UE
- Zone à urbaniser AUBF2
- Zone à urbaniser AUCF2
- Zone à urbaniser AUE
- Zone à urbaniser AUP
- Zone à urbaniser AUPe
- Zone agricole
- Secteur agricole Apeaen-a
- Secteur agricole Apeaen-b
- Secteur agricole Apeaen-c
- Secteur agricole Apeaen-d
- Zone naturelle N et Nf1
- Secteur naturel Nc
- Secteur naturel Ne
- Secteur naturel Nh et Nh2
- Secteur naturel Np1
- Secteur naturel Nr

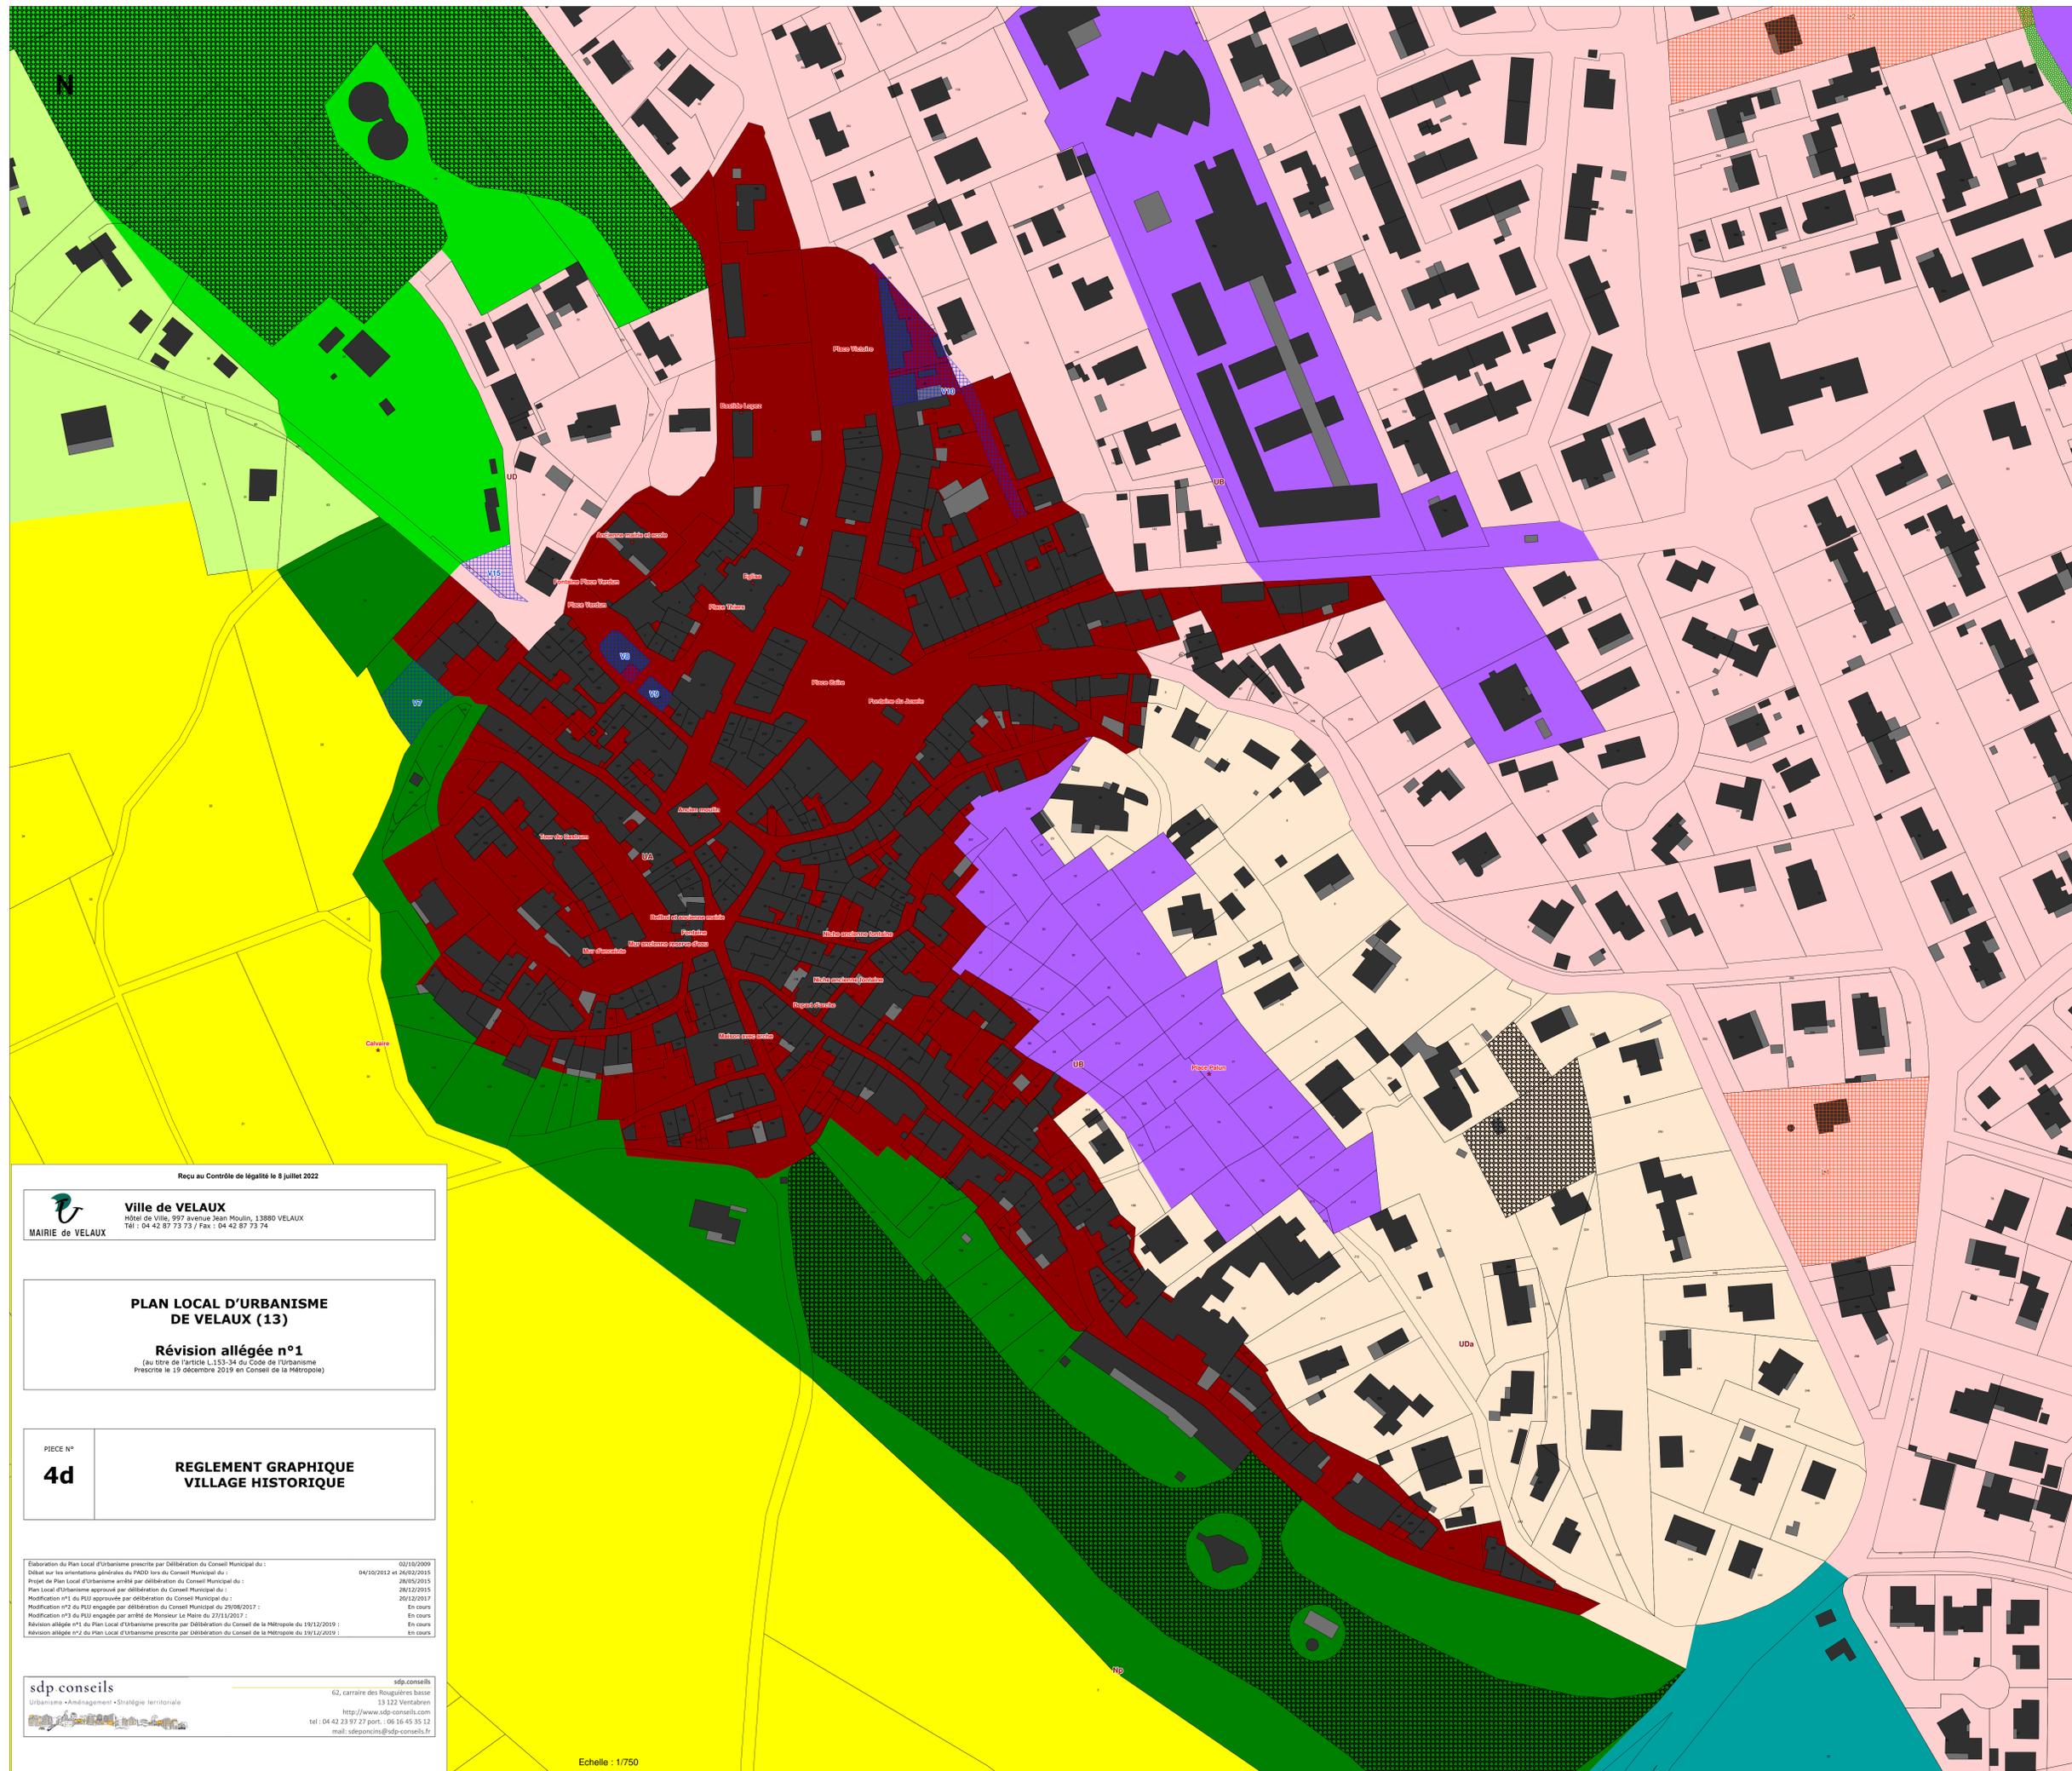

Recu au Contrôle de légalité le 8 juillet 2022

**Ville de VELAUX**  
Mairie de VELAUX  
Hôtel de Ville, 977 Avenue Jean Moulin, 13880 VELAUX  
Tél : 04 42 87 73 73 / Fax : 04 42 87 73 74

**PLAN LOCAL D'URBANISME DE VELAUX (13)**

**Révision allégée n°1**  
(au titre de l'article L.153-34 du Code de l'urbanisme prescrite le 19 décembre 2019 en Conseil de la Métropole)

PIECE N° **4d**

**REGLEMENT GRAPHIQUE VILLAGE HISTORIQUE**

Elaboration du Plan Local d'Urbanisme prescrite par Délibération du Conseil Municipal du :	02/10/2009
Débat sur les orientations générales du PADD lors du Conseil Municipal du :	04/10/2012 et 26/02/2015
Projet de Plan Local d'Urbanisme arrêté par délibération du Conseil Municipal du :	28/05/2015
Plan Local d'Urbanisme approuvé par délibération du Conseil Municipal du :	28/12/2015
Modification n°1 du PLU approuvée par délibération du Conseil Municipal du :	20/12/2017
Modification n°2 du PLU engagée par délibération du Conseil Municipal du 29/08/2017 :	En cours
Modification n°3 du PLU engagée par arrêté de Monsieur Le Maire du 27/10/2017 :	En cours
Révision allégée n°1 du Plan Local d'Urbanisme prescrite par Délibération du Conseil de la Métropole du 19/12/2019 :	En cours
Révision allégée n°2 du Plan Local d'Urbanisme prescrite par Délibération du Conseil de la Métropole du 19/12/2019 :	En cours

**sdp conseils**  
Urbanisme - Aménagement - Stratégie territoriale  
62, carraire des Rougelines Basse  
33 122 Ventabren  
http://www.sdp-conseils.com  
tel : 04 42 23 97 27 port. / 06 16 45 35 12  
mail: sdepconci@sdp-conseils.fr