
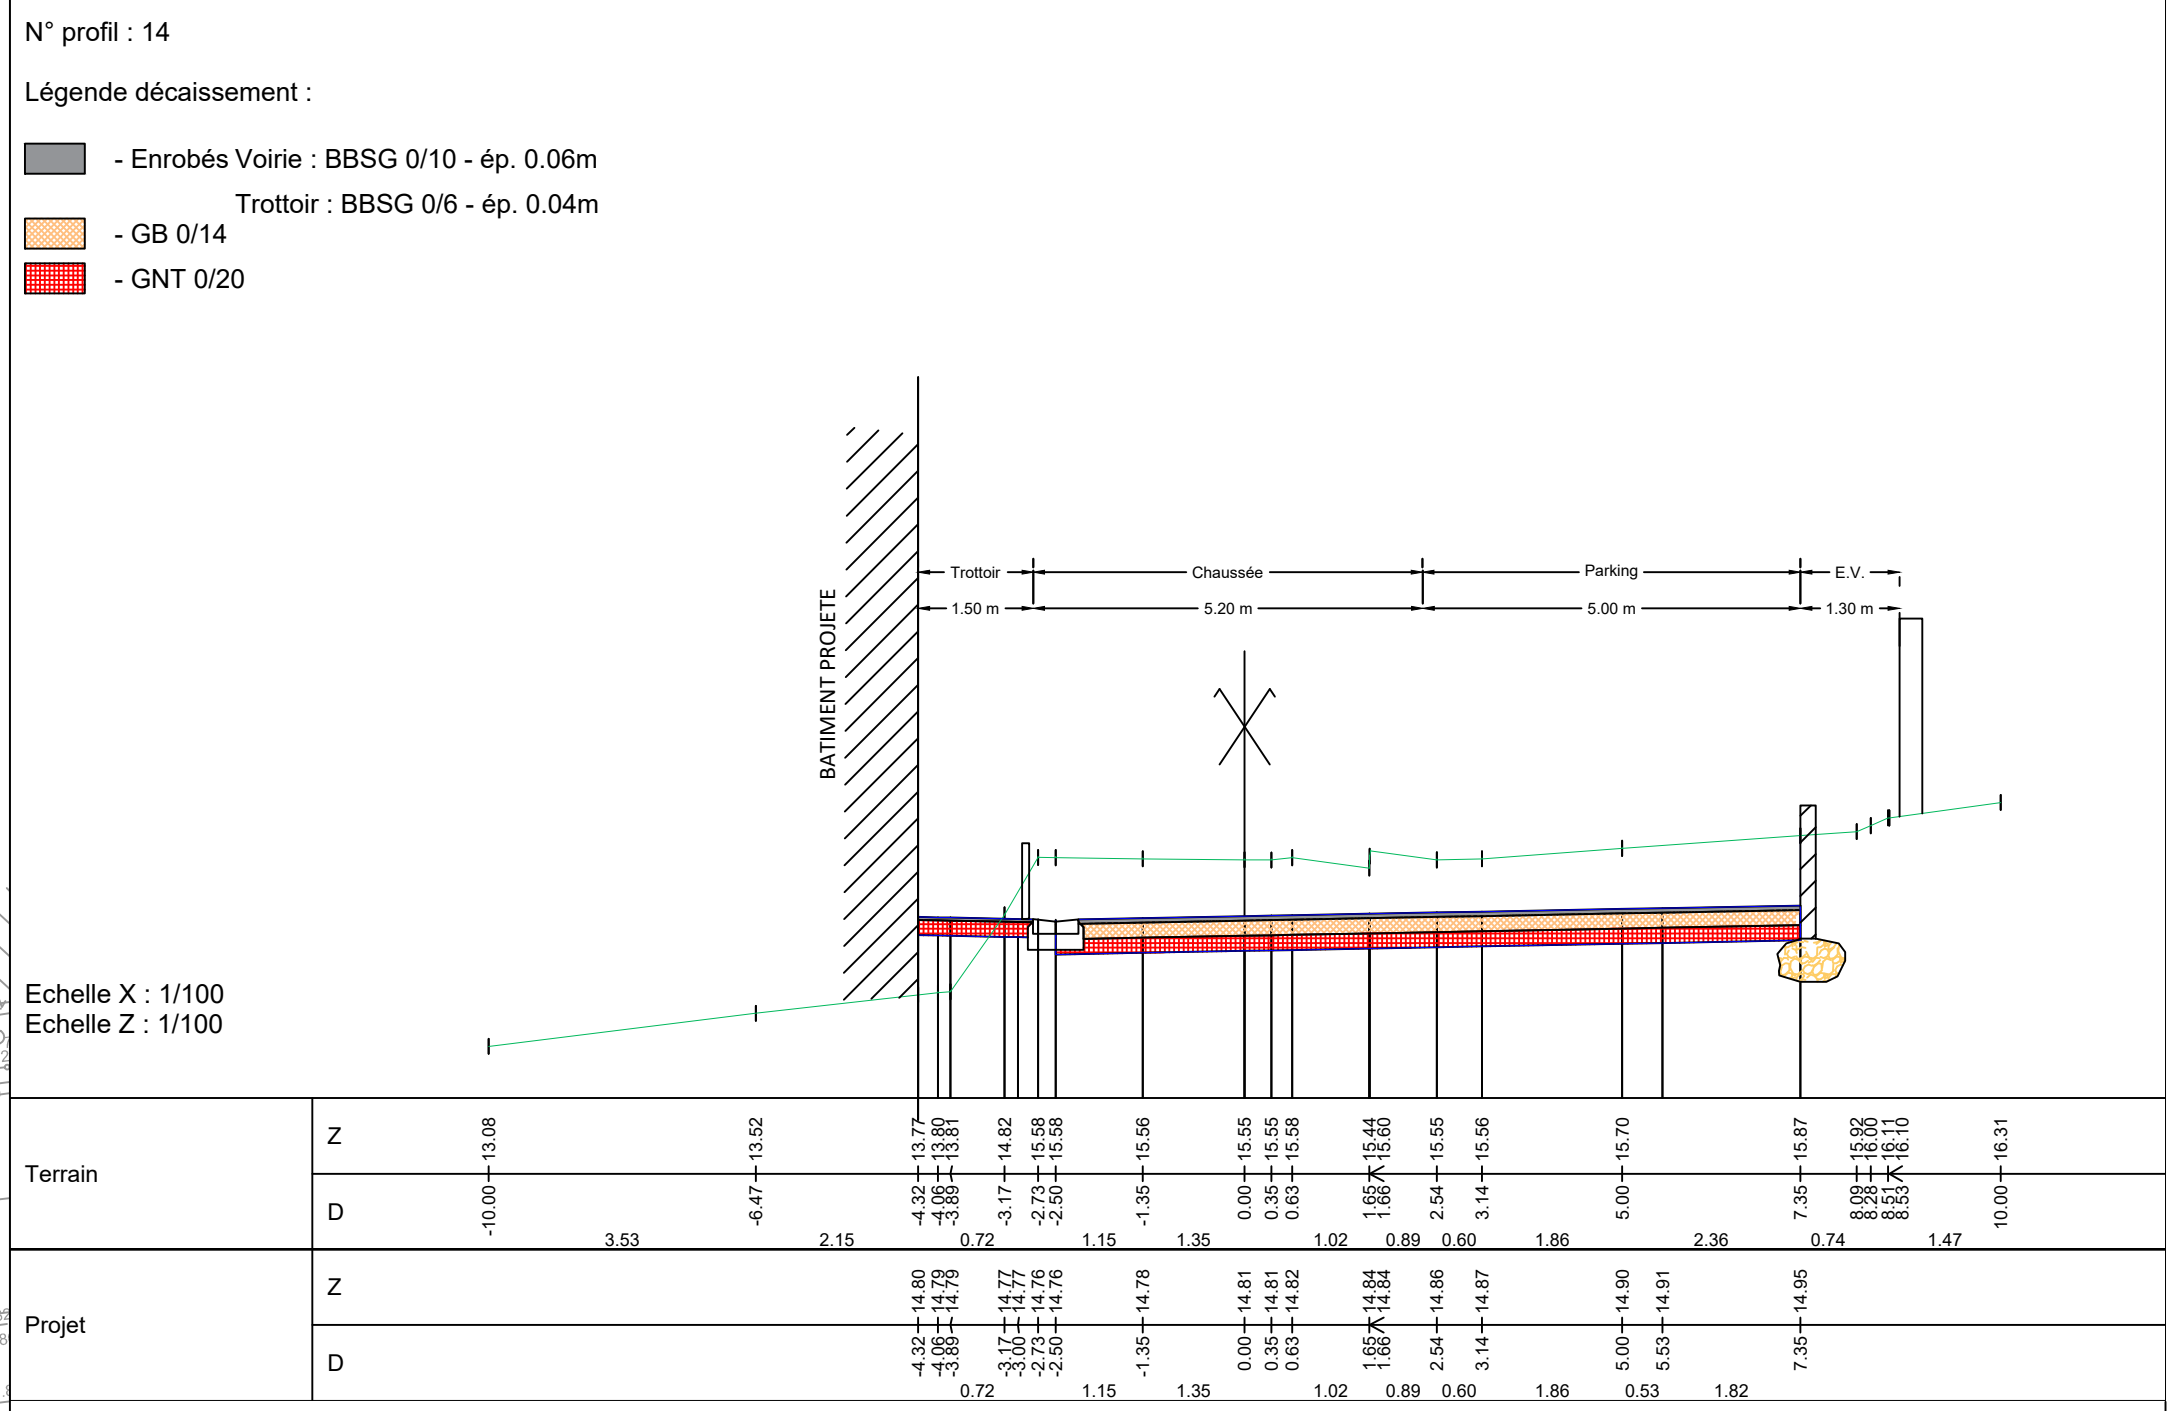
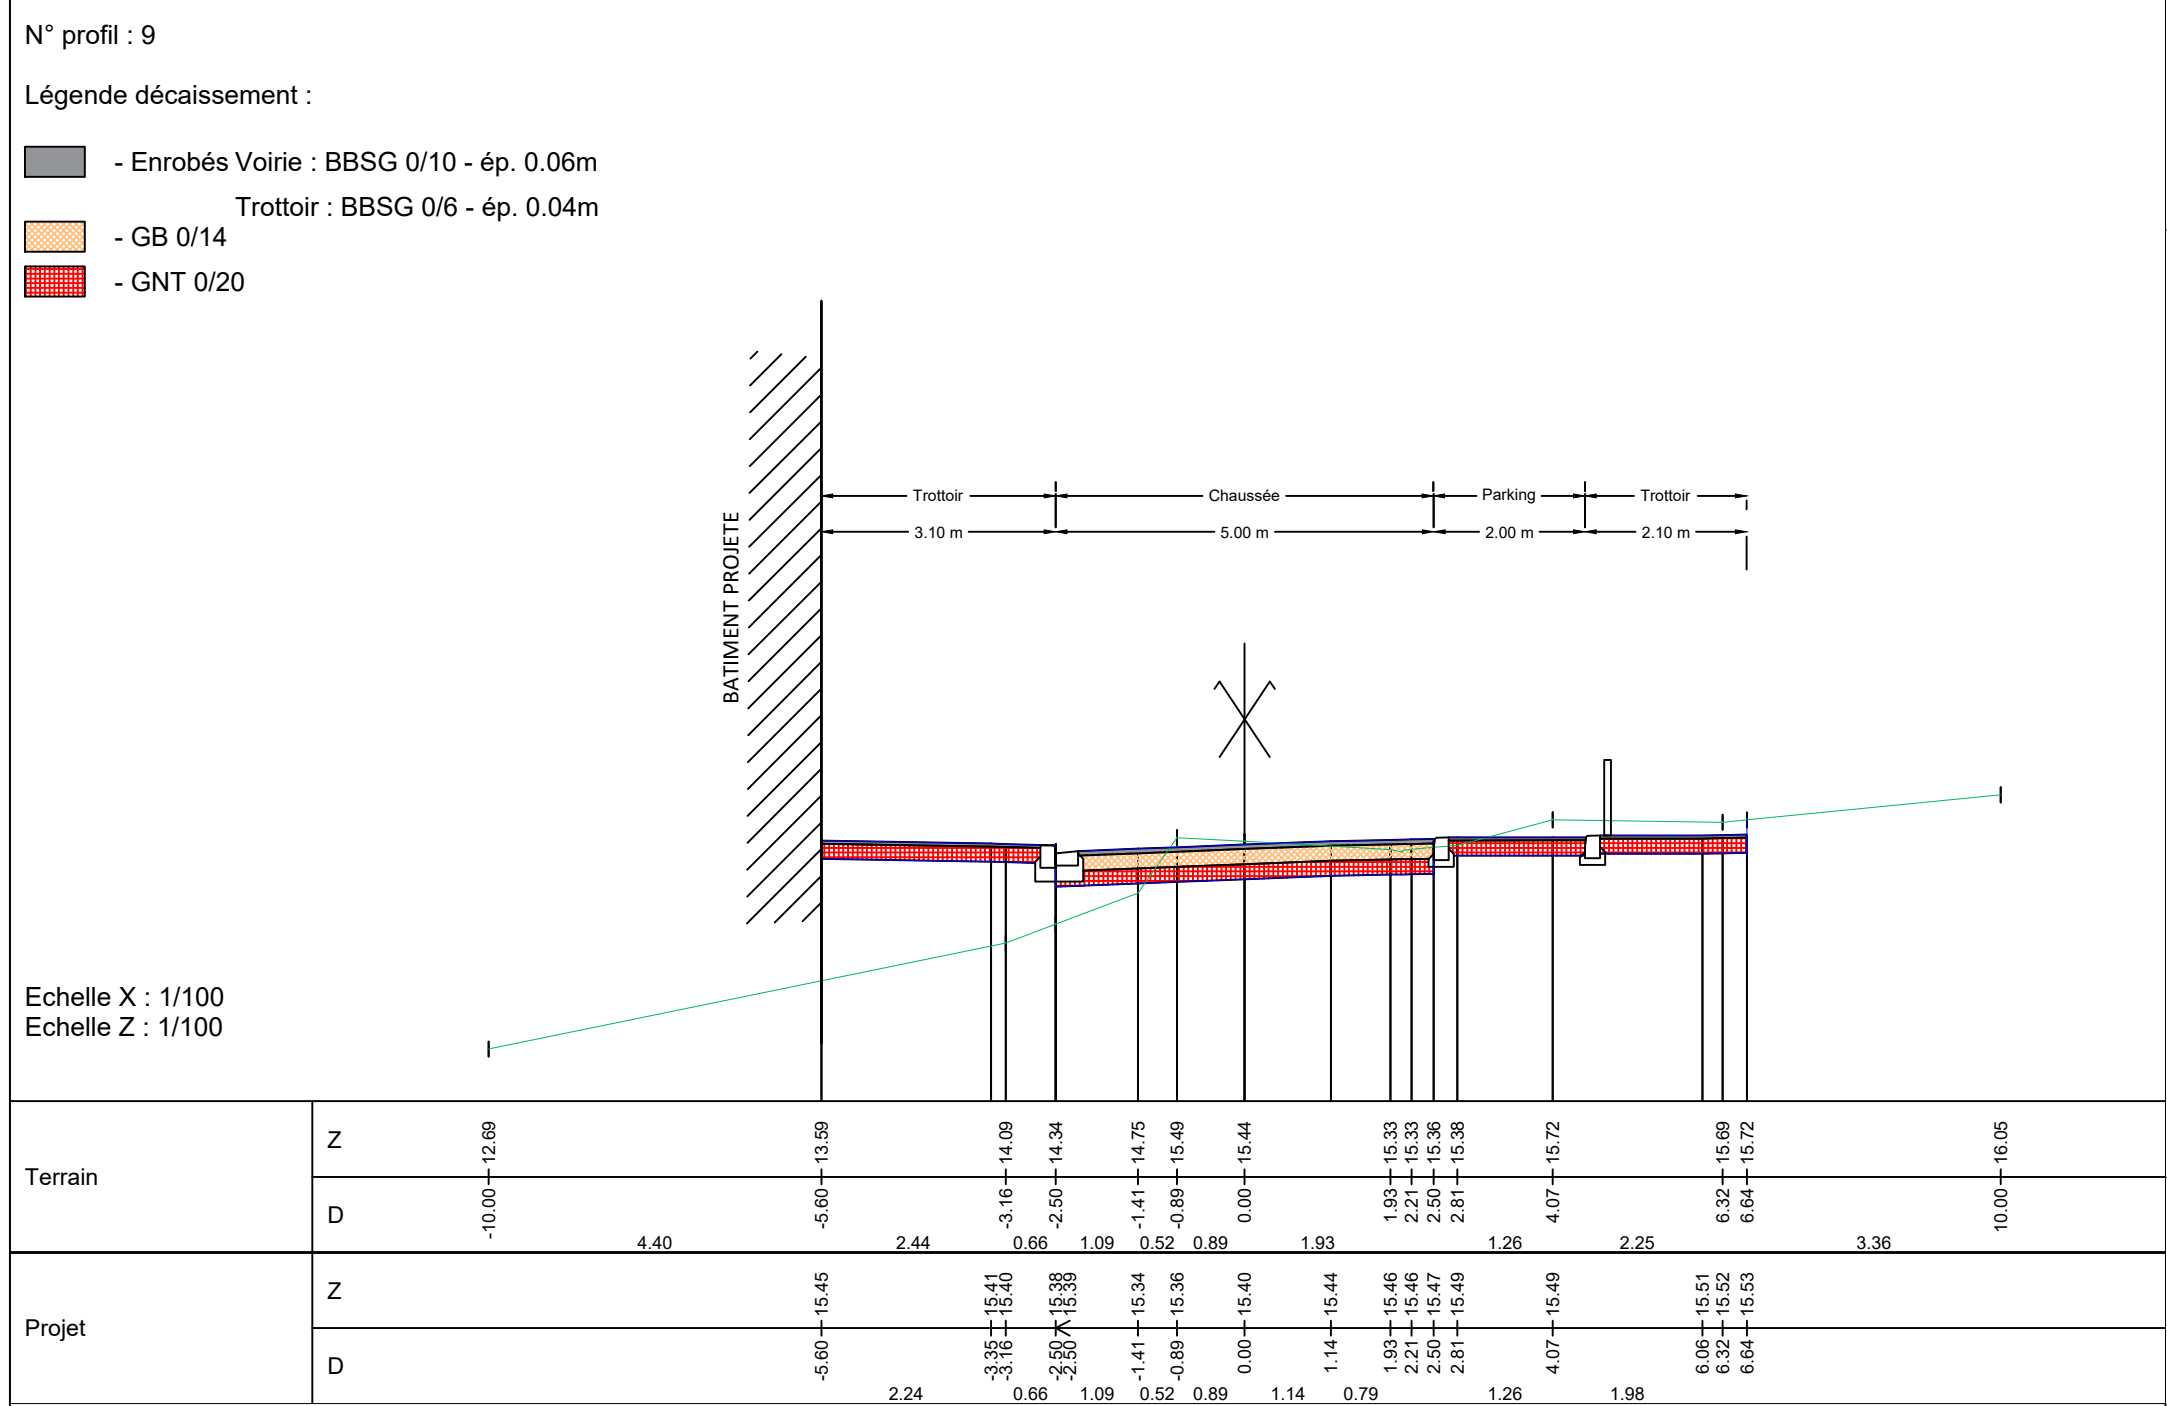


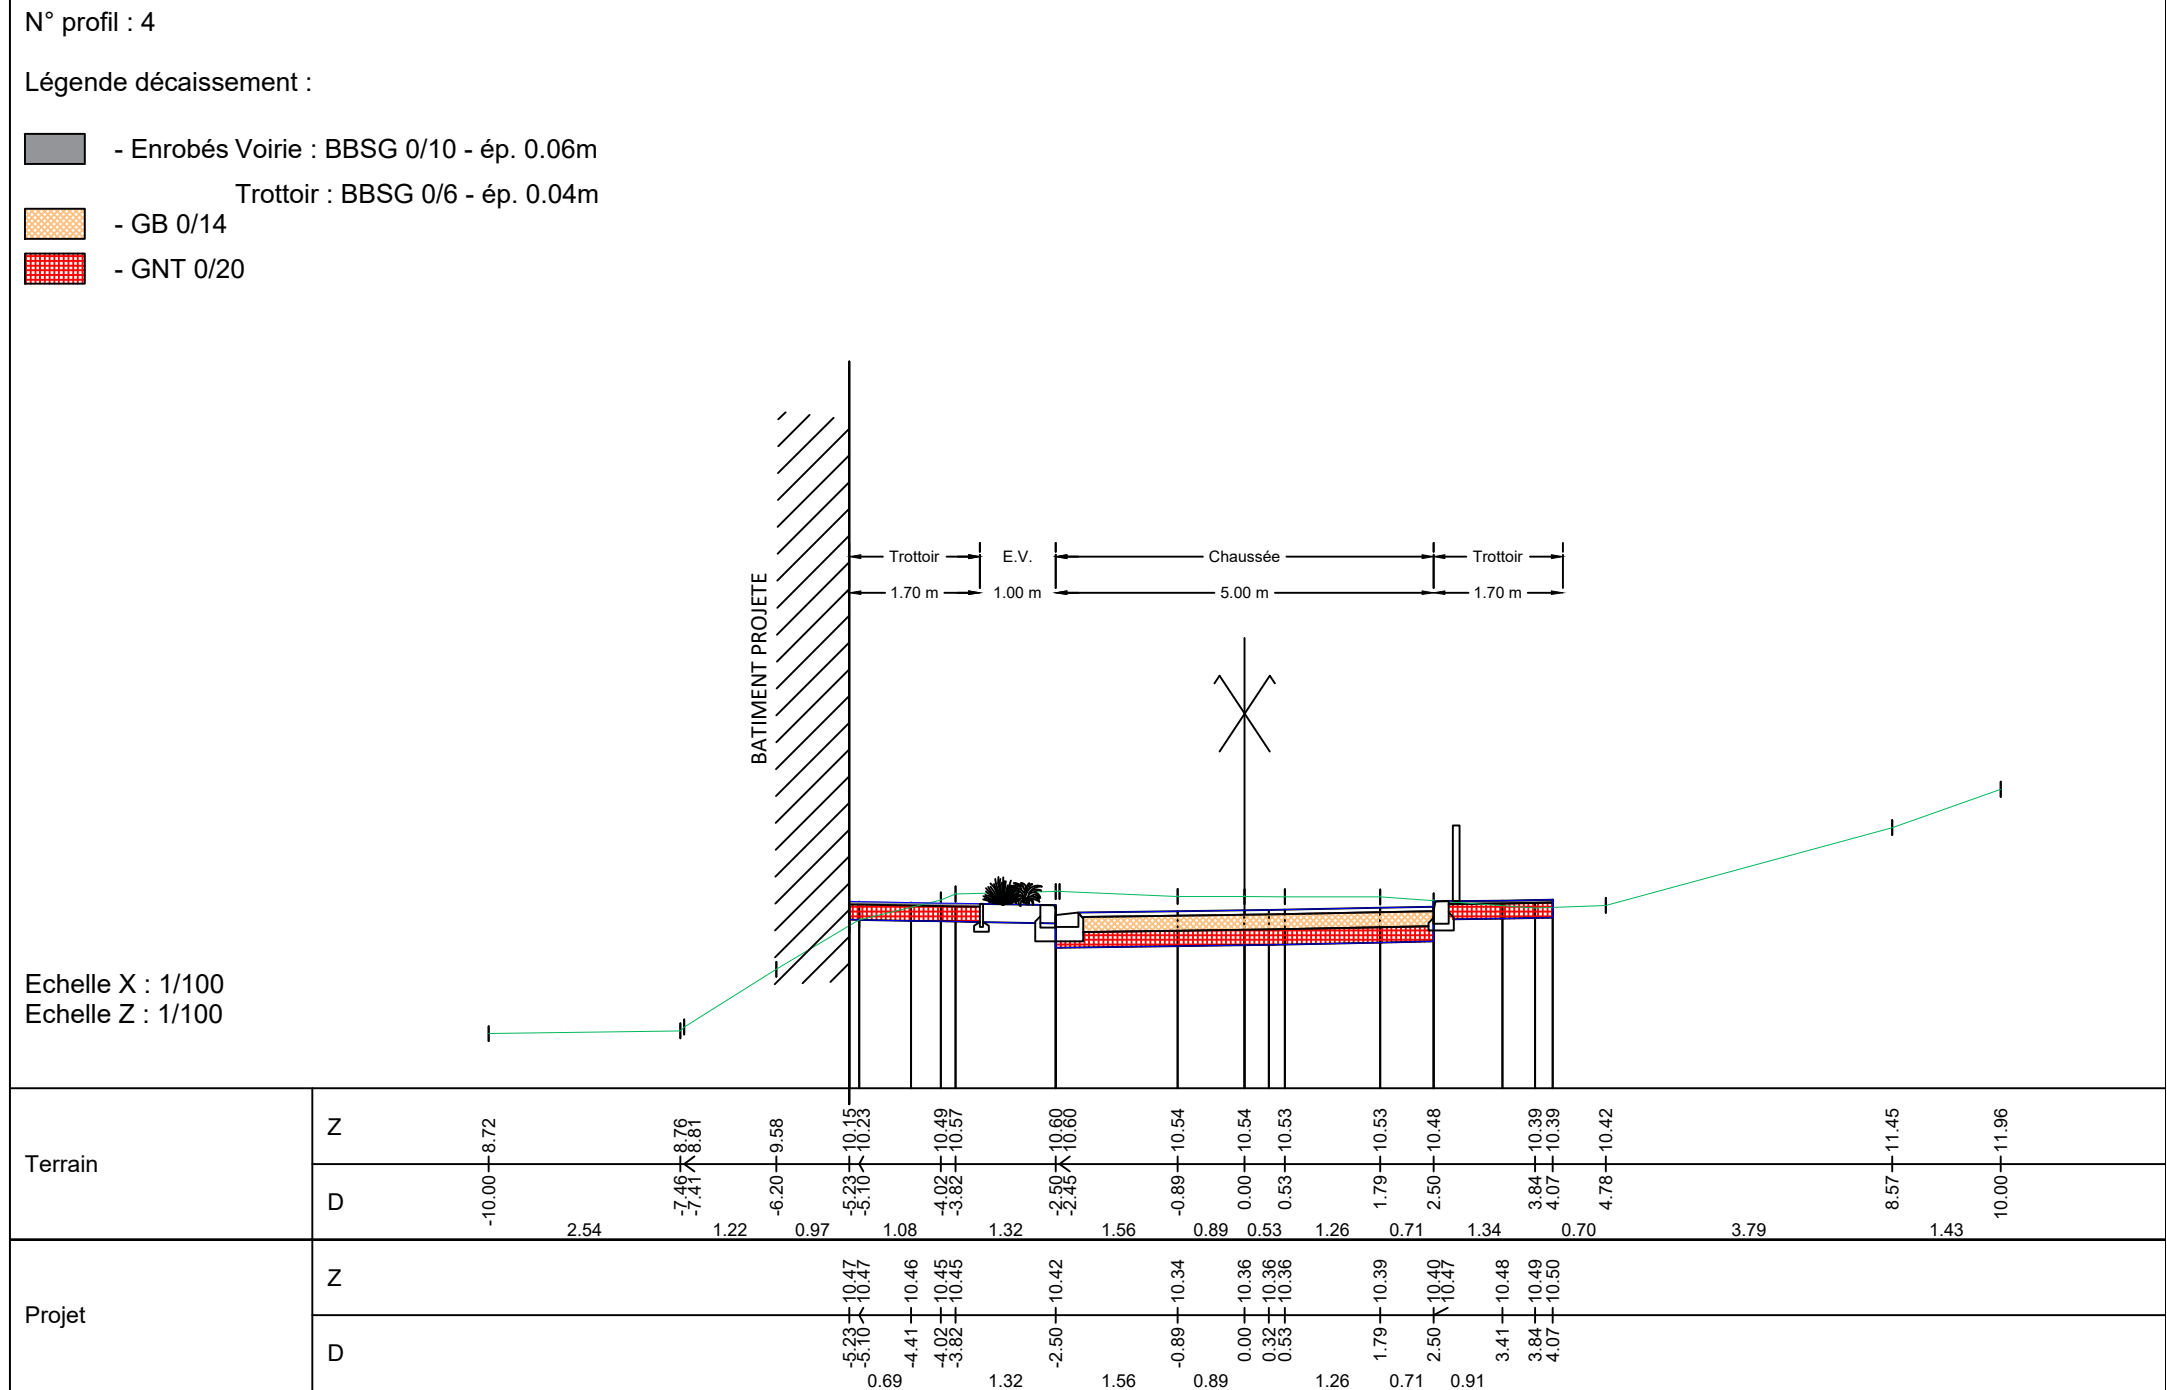

- LEGENDE
- Enrobé Voirie 0/10, ép. 6cm
 - Enrobé Trottoir 0/6, ép. 4cm
 - Béton désactivé, ép. 15cm
 - Résine
 - Espaces-verts
 - Mur - arase définie sur plan
 - Bordure Calcaire lg. 20cm vue 14cm
 - Bordure Calcaire lg. 20cm vue 2cm
 - Volige métallique
 - Bande pododactile

Maitrise d'ouvrage

SOLEAM
49, La Canebière
13 001 MARSEILLE

AIX MARSEILLE METROPOLE
2, Quai d'Arenç
13 002 MARSEILLE

RHI SAINT MAURONT MARSEILLE - AMENAGEMENT DES VOIRIES ET ESPACES PUBLICS - PARTIE SUD PHASE III

PLAN DES AMENAGEMENTS EXTERIEURS - PHASE 2

Maitrise d'oeuvre
CITTA URBANISME ET PAYSAGE
256 Avenue Wolfgang Amadeus Mozart
13 090 AIX EN PROVENCE

Coordinateur SPS

Maitrise d'oeuvre
STRADA INGENIERIE
4 Place Combra
13 090 AIX EN PROVENCE

Bureau de contrôle

Indice	Date	Etabli	Vérifié	Approuvé	Modifications
A	2020-06-22	MB	RP	RP	Première édition

IDENTIFICATION DU DOCUMENT

DCE	04B	Ech: 1/200	A
-----	-----	------------	---