


Elargissement voirie 1491.3 m²
 Pl. du Chevalier Roze 2567.4 m²
 TOTAL : 4058.7 m²

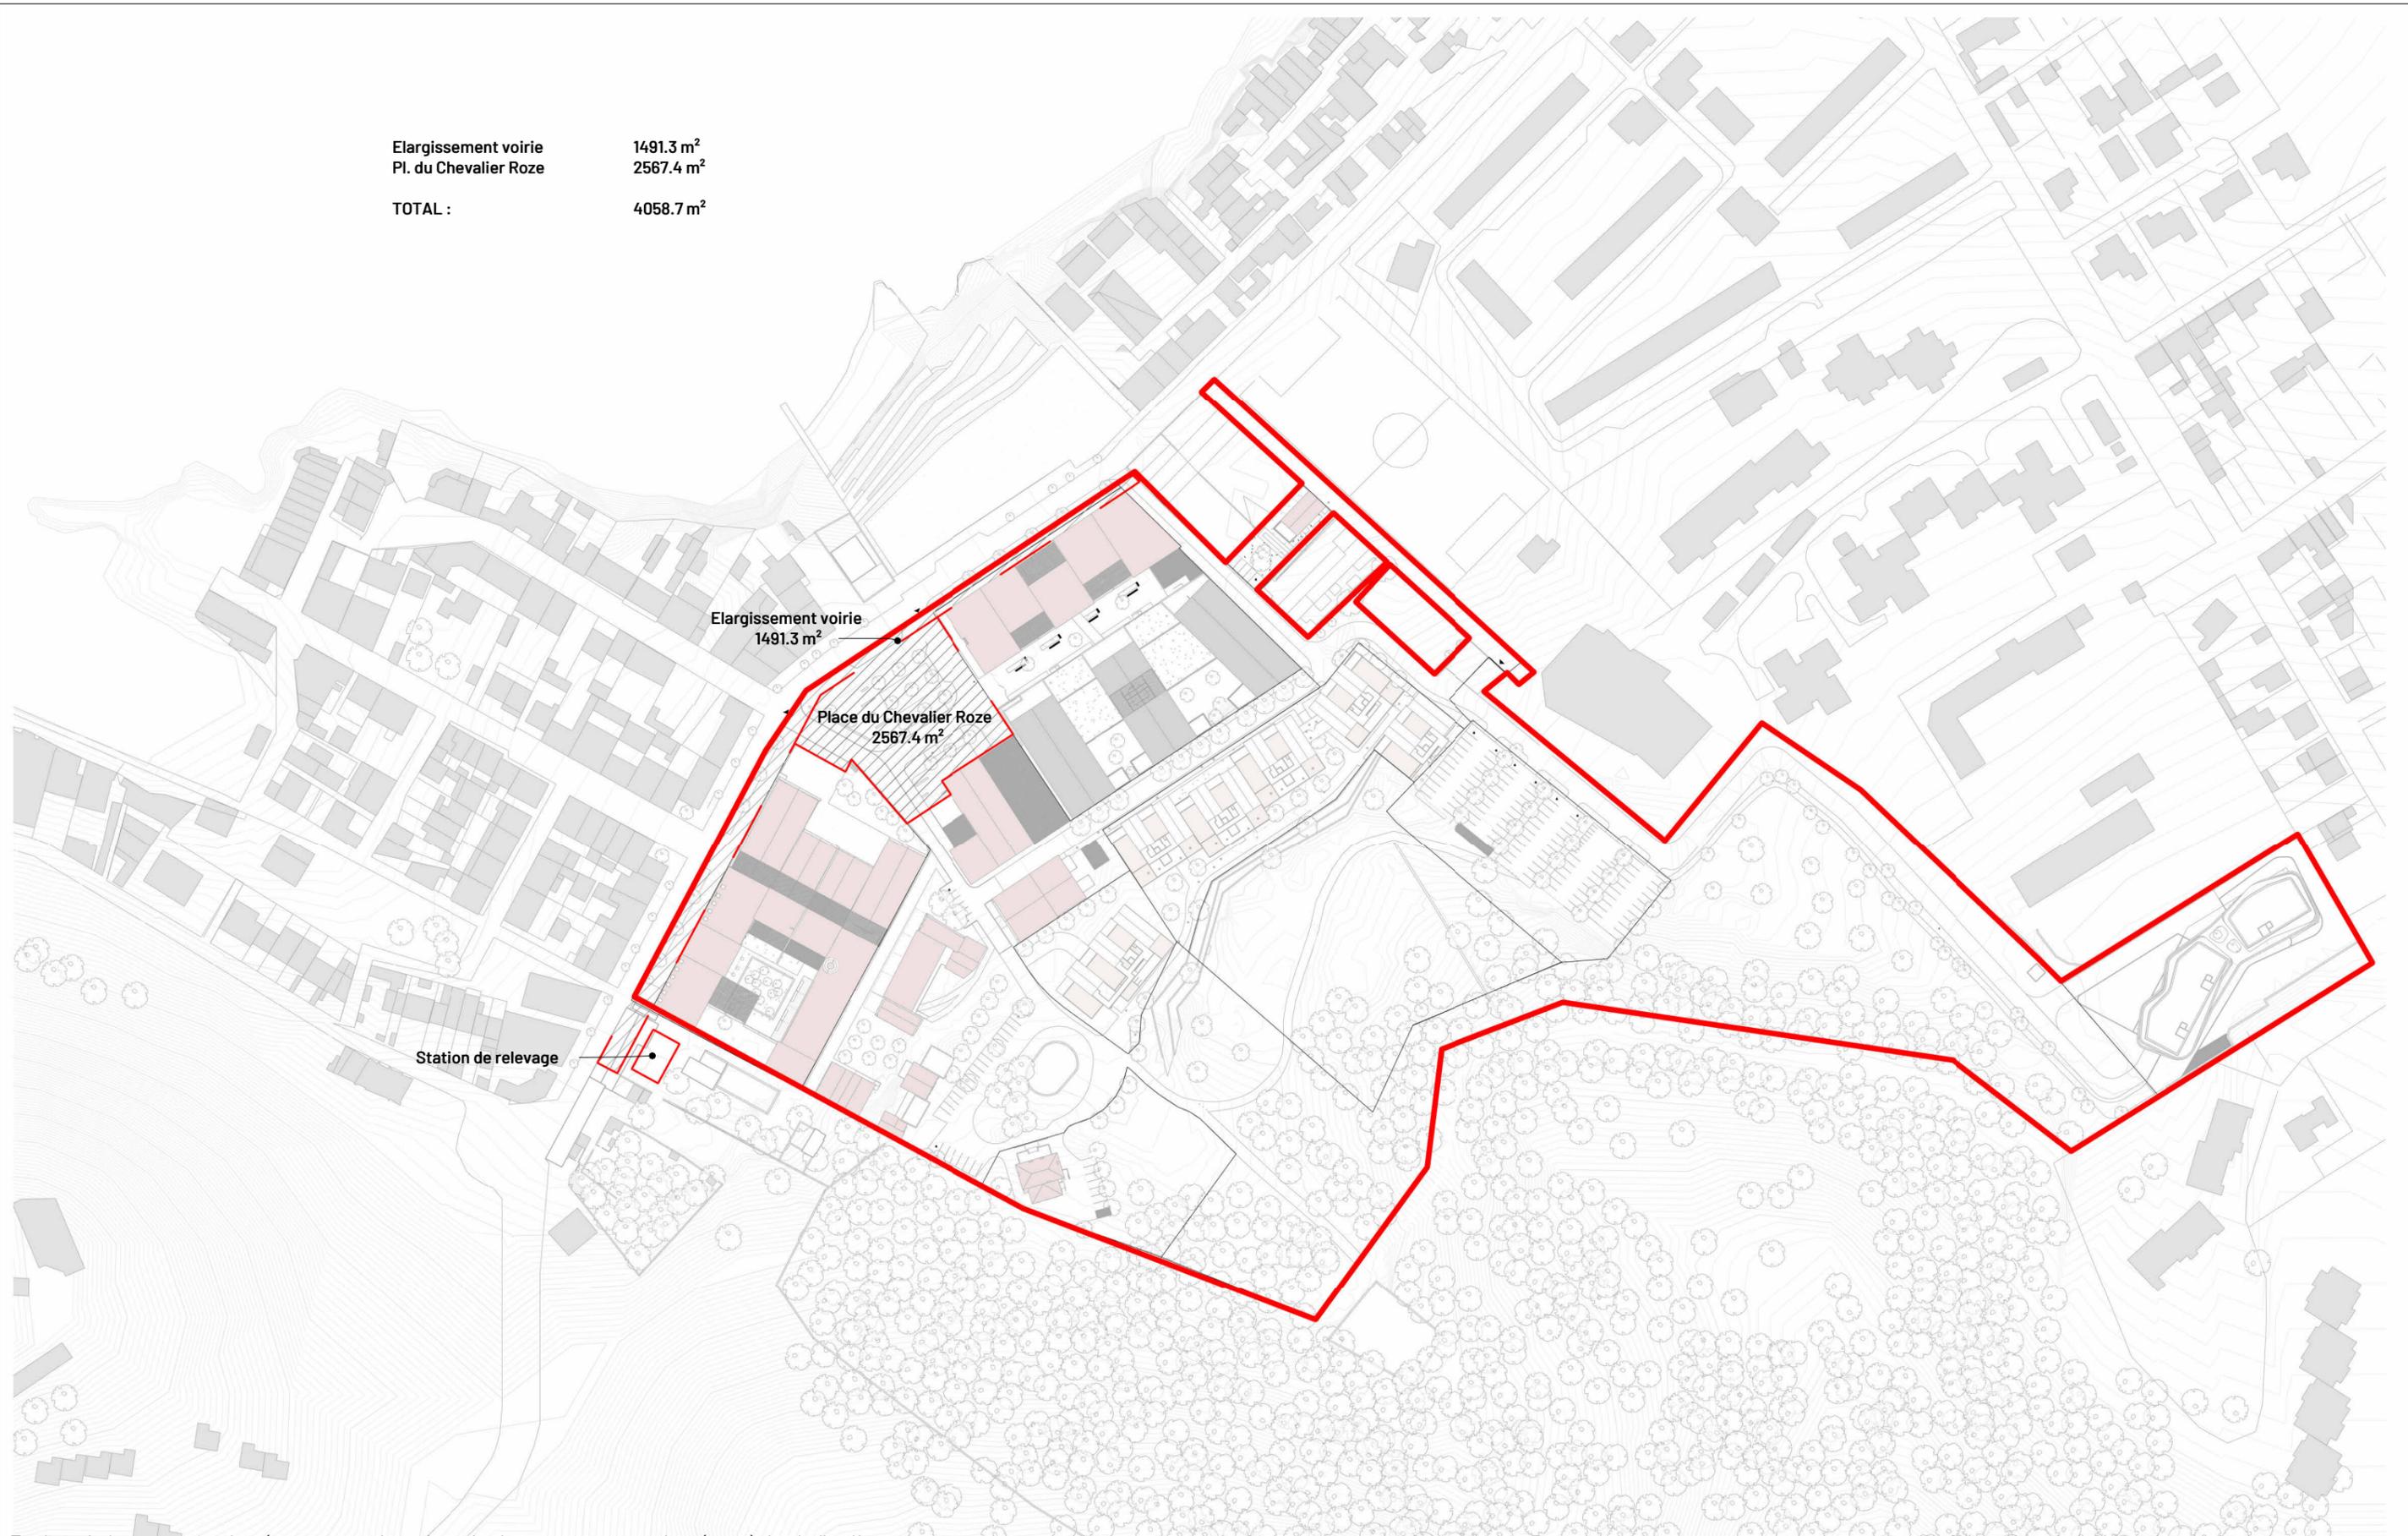

Etude technique en cours, l'aménagement et la surface des logements ne sont donnés qu'à titre indicatif

	Maître d'ouvrage : LGM Madrague 2 bis Boulevard Euromediterranée Quai d'Arenc 13002 Marseille	Architectes mandataires : KERN + ASSOCIES 486 B rue Paradis 13008 Marseille Tél: 04 91 03 68 39	AMENAGEMENT D'UNE FRICHE INDUSTRIELLE 195 AVENUE DE LA MADRAGUE DE MONTREDON, 13008 MARSEILLE 0 - ENSEMBLE PROJET PLAN REPERAGE PUP 1 : 2000 @ A3	diffusion	affaire	phase	discipline	bâtiment	document	indice
					LEMA	APS	ARC		0	