

Département des BOUCHES DU RHÔNE
Commune de MARSEILLE 13e
ZAC de Sainte Marthe

Plan parcellaire

**IDENTIFICATION DES PARCELLES 889 L 501 - 889 L 525 - 889 L 536
A CLASSER DANS LE DOMAINE PUBLIC.**

ECHILLE 1/300

[illegible]



SECTION	NUMERO	PROPRIETAIRE	CONTENANCE
889 L	501	METROPOLE D'AK MARSILLE-PROVENCE	398 m²
889 L	536	SOLEAM	1323m²
889 L	525	SOLEAM	928 m²

VALEUR DU DOCUMENT :

CERCORFONNEMENT :
LES COORDONNÉES PLANIMÉTRIQUES SONT EXPRESSIONNÉES DANS LE SYSTÈME
GÉODÉSIQUE NAD83 - PROJECTION CONIQUE CONFORME 44.

ÉTAT DES LIEUX :
PLAN D'ÉTAT DES LIEUX SUIVANT UN LEVÉ RÉGULIER À L'ÉCHELLE DE 1/2000
EN DATE DU 06/03/2018.

VALEUR DES LIMITES :
LES LIMITES FIGURÉES SUR LE PRÉSENT PLAN SONT CONFORMES AUX DOCUMENTS
FOURNIS PAR LE SERVICE DU CADASTRE.

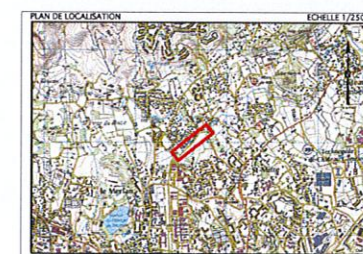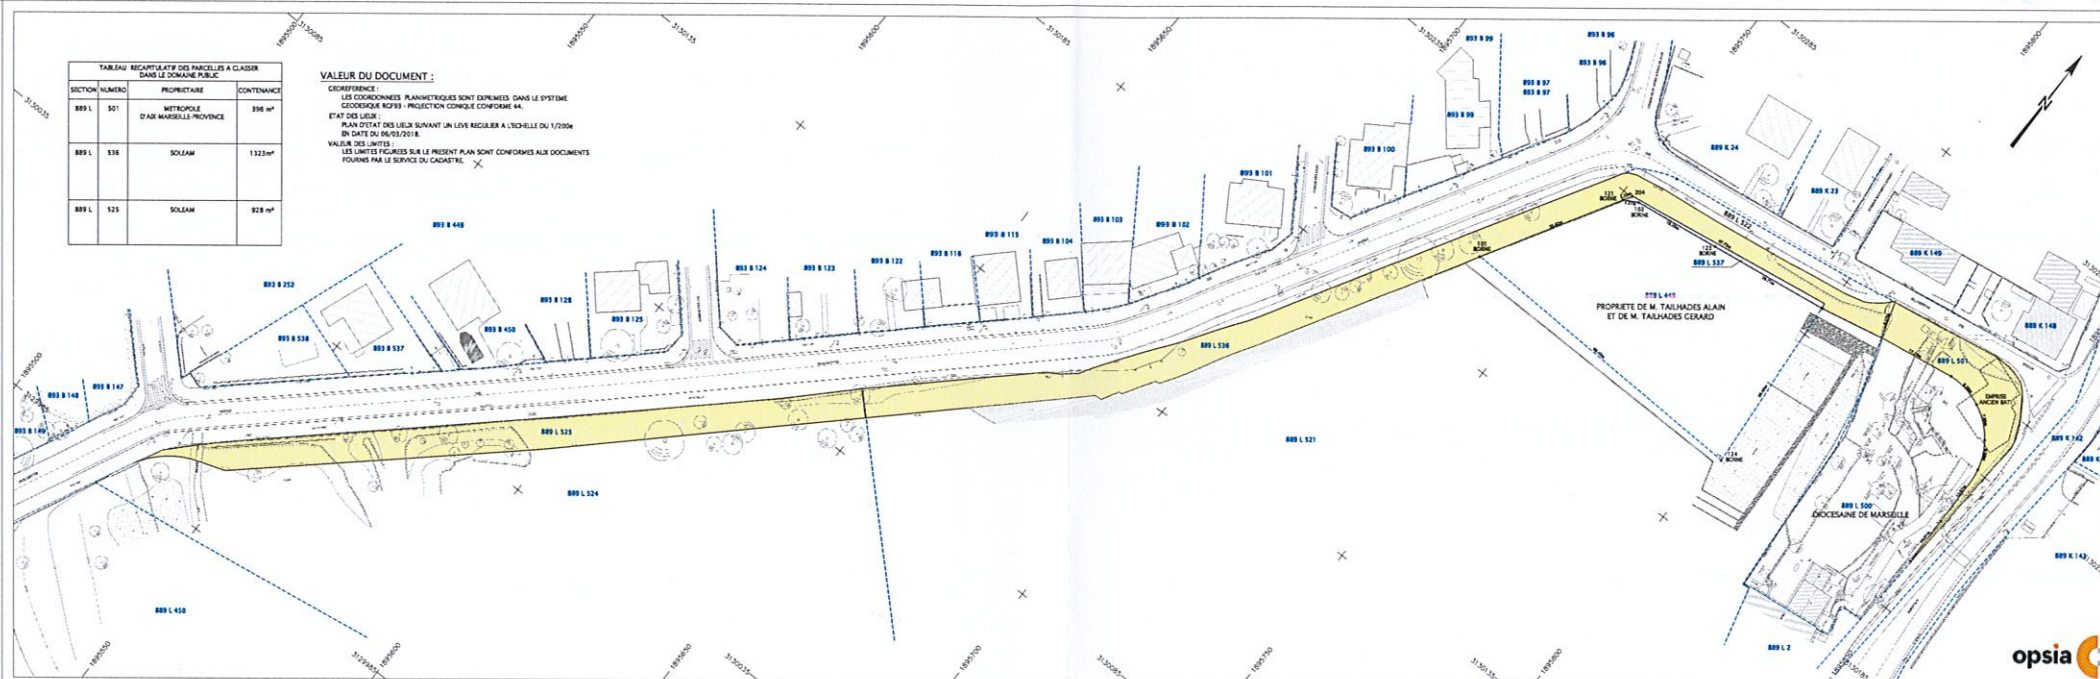

LEGENDE :

- | | | | |
|--|--------------------|--|--|
| | ROUTE | | BATI DUT, BAT LIEGE |
| | MUR | | POTEAU PTE, ET M ET |
| | MUR DE SOUTÈNEMENT | | RIGIDES TR, EL, OF, GOF, ECV, PTE, M |
| | VASE VINE | | PLAQUES, COINTEES |
| | CLOTURE | | CALÉE D'ASSÈSSEMENT, AVAILÉE |
| | HAUT TALLIS | | LIMITE IMMOBILIERE CADASTRALE |
| | BAS TALLIS | | BORNES BA |
| | BORDOIR | | PERIMÈTRE DE LA PROPRIÉTÉ (OU CONCESSION) BORNÉE |
| | | | LIMITE CLOTÉE ENTRE BORNES |
| | | | POINT D'ARRÊT DE CLOTURE |