


# Annexe - périmètre du Projet Urbain Partenarial Plaine de la Reynarde

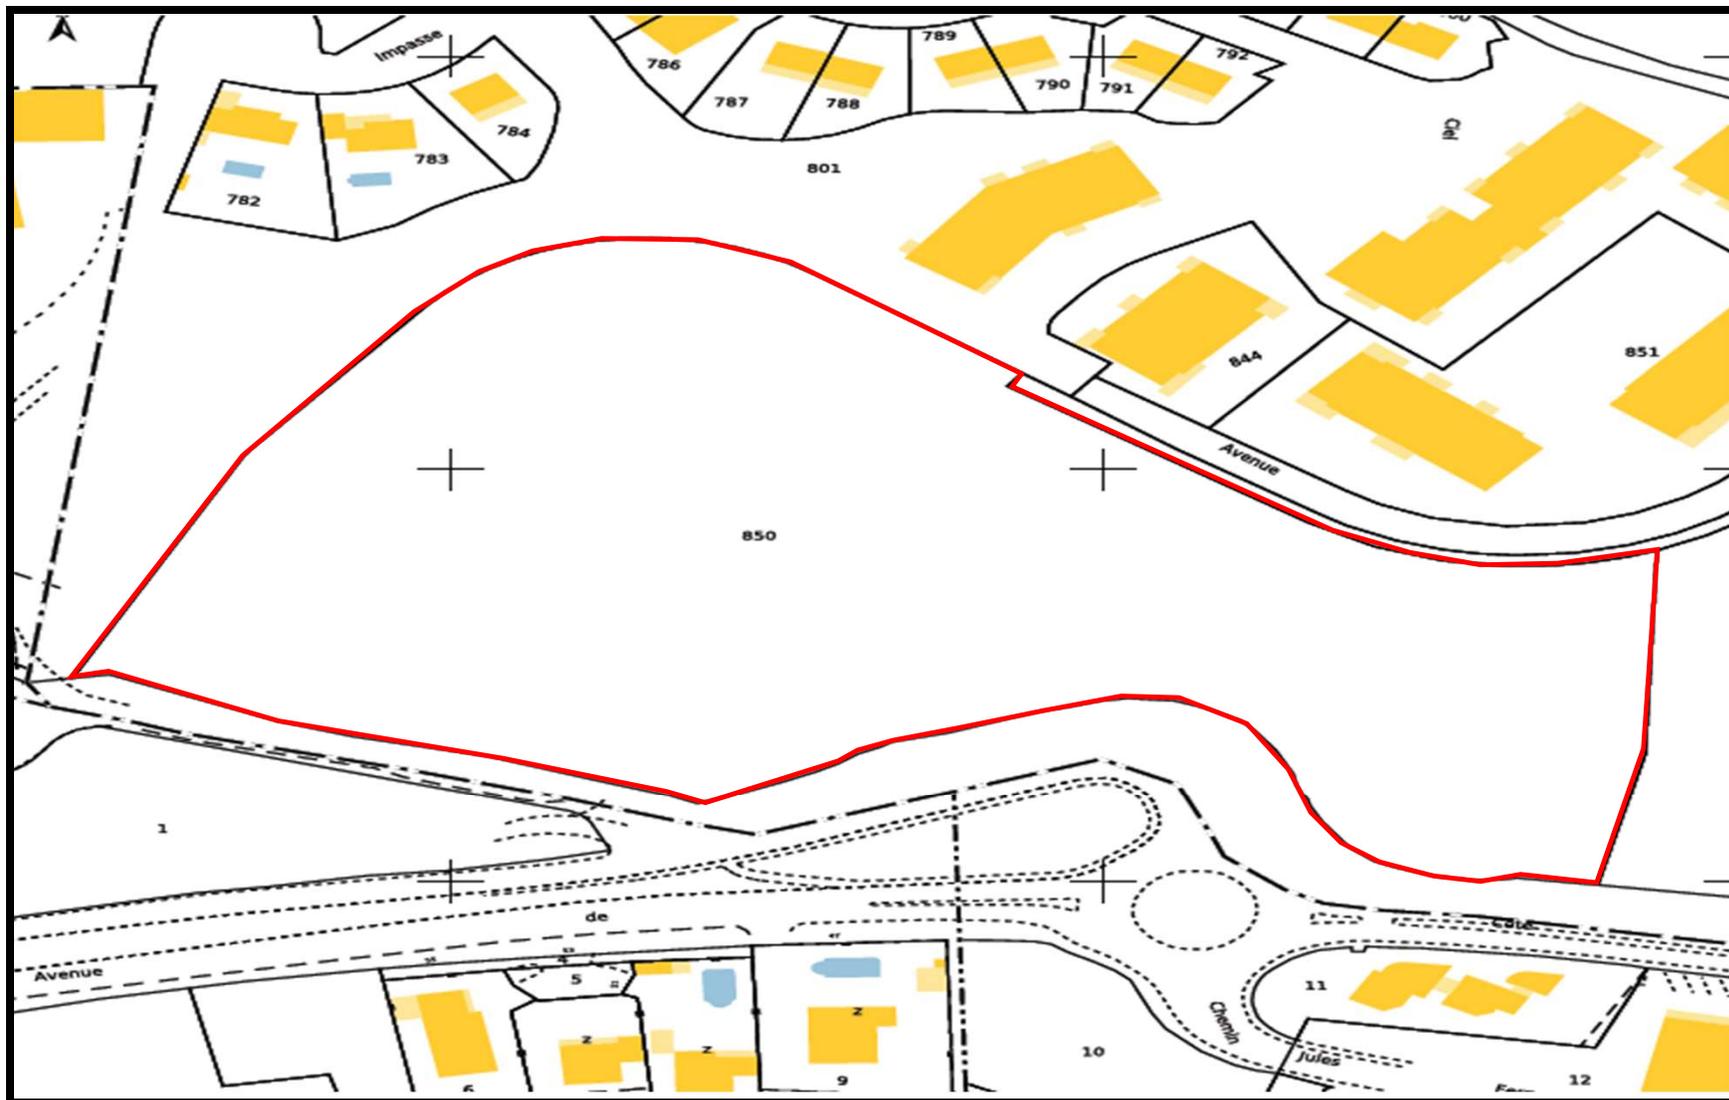

ENSUES LA REDONNE  
Plaine de la Reynarde  
Quartier des Coullins

TITRE  
PERIMETRE PUP

**QUARTUS**  
LA VILLE AVEC VUE SUR DEMAIN

**h.r.** architecture