

DEPARTEMENT DES BOUCHES DU RHÔNE

COMMUNE DE VITROLLES

PLAN DE DIVISION FONCIERE

Parcelle CI n° 103

ECHELLE 1/500

PRESTATIONS DE SAISIES DE DONNEES GEOGRAPHIQUES
SUR LE TERRITOIRE DE LA METROPOLE AIX MARSEILLE PROVENCE

MISE A JOUR SIG - LOT 2



Siège Social | 170 Route Départementale 97
Quartier la Roumouvie - 83210 Solliès-Ville
Tél | 04.94.13.51.51 | cabinet@arragon.fr

REFERENCES TECHNIQUES

DOSSIER INFORMATIQUE No : 220381 / 41400/8

DATE : 13/03/2023

REFERENCES ADMINISTRATIVES

MARCHE MPM SIG LOT 2
No Z220376F00

REDACTEUR	VERIFICATEUR	APPROBATEUR
B. GIRARD	E. ANDRE	L. SAGNAL

LEGENDE :

Limite d'emprise du projet de
d'aménagement du Boulevard de l'Europe
Projet fourni par INGEROP

S. Apparente
A S= 921m² Terrain cédé à la
Métropole
Nouvelle parcelle :
CI 103p


S. Apparente
B S= 54m² Terrain cédé à la
Métropole
Nouvelle parcelle :
CI 103p

S. Cad. Restante
C S= 13001m² Terrain conservé par
Lidl
Nouvelle parcelle :
CI 103p

Nota :

Surfaces à confirmer lors du document d'arpentage

LEGENDE DU FOND DE PLAN

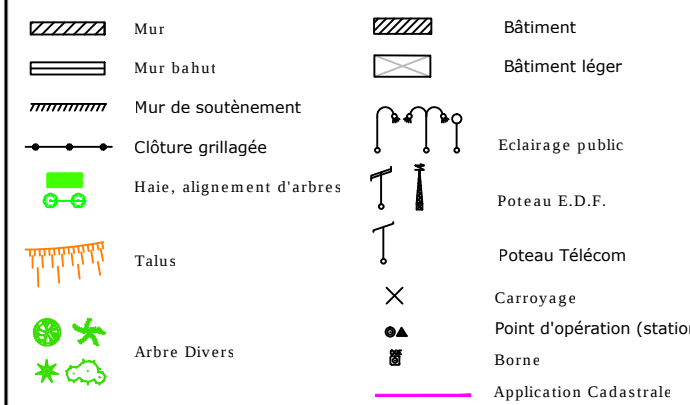

COORDONNEES DES POINTS DE REFERENCES

1	1881523.542	3140272.140	Angle de Bâti
2	1881548.039	3140221.166	Angle transfo
16302	1881558.344	3140312.444	Clou + Rondelle
16303	1881535.806	3140264.795	Clou + Rondelle
16304	1881498.136	3140257.736	Clou + Rondelle

COORDONNEES DES POINTS DE DIVISION

N°pt	X	Y	
1.1	1881608.251	3140435.702	Nature
1.2	1881608.106	3140435.029	
1.3	1881608.083	3140432.329	
1.4	1881607.725	3140429.653	
1.5	1881607.079	3140427.051	
1.6	1881606.034	3140424.536	
1.7	1881604.432	3140421.130	
1.8	1881603.228	3140417.563	
1.9	1881602.438	3140413.881	
1.10	1881602.103	3140410.127	
1.11	1881602.071	3140407.553	
1.12	1881602.269	3140404.987	
1.13	1881602.681	3140402.448	
1.14	1881603.262	3140399.944	
1.15	1881603.715	3140397.681	
1.16	1881603.833	3140395.080	
1.18	1881593.165	3140368.143	
1.19	1881592.215	3140366.329	
1.20	1881570.353	3140325.912	
1.21	1881566.297	3140318.940	
1.22	1881563.558	3140313.621	
1.23	1881540.422	3140269.628	
1.24	1881530.206	3140252.257	
1.25	1881527.510	3140247.353	
1.26	1881526.607	3140245.759	
1.27	1881525.442	3140244.347	
1.28	1881524.050	3140243.160	
1.29	1881522.472	3140242.232	
1.30	1881520.757	3140241.592	
1.31	1881518.958	3140241.259	
1.32	1881517.127	3140241.244	
1.33	1881515.322	3140241.547	
1.34	1881513.438	3140242.219	
1.35	1881509.123	3140244.563	
1.36	1881469.030	3140265.927	

VALEUR DU DOCUMENT :

Les distances indiquées sont mesurées à l'horizontale.

GEOREFERENCEMENT :

Les coordonnées sont rattachées au système RGF93 CC44 - Classe 2.
Le nivellement est rattaché au N.G.F IGN 1969.

ETAT DES LIEUX :

Fond de Plan topographique (grisé) fourni par la Métropole Aix Marseille Provence

VALEUR DES LIMITES :

Les limites représentées sur le plan ci-dessus ont été obtenues
par application cadastrale et d'après l'état des lieux.
Pour être définitives elles devront faire l'objet d'un bornage.