

Maitrise d'Ouvrage :
**METROPOLE
AIX MARSEILLE PROVENCE**
10, place de la joliette
Atrium 10.5
BP 40014 - 13570 MARSEILLE


**AMENAGEMENT DE L'AVENUE DE LA SOUDE
ET DES ESPACES AVOISINANTS**
MARSEILLE - 09 ème ARRONDISSEMENT

D.C.E.
DOSSIER DE CONSULTATION DES ENTREPRISES

Maitrise d'oeuvre :
AGENCE GUILLERMIN Vincent GUILLERMIN (Mandatane) - Architecte Paysagiste - Ingénieur ETSP
Le 9 - Parc d'activités Epsilon 2 - 57, avenue Archimède - 83700 SAINT RAPHAEL
Tél: 04.94.19.41.97 - Fax: 04.94.19.01.94
A&TU AMENAGEMENT & TECHNIQUES URBAINES - Ingenierie VRD -
Le 9 - Parc d'activités Epsilon 2 - 57, avenue Archimède - 83700 SAINT RAPHAEL
Tél: 04.95.12.02.01 - Fax: 04.94.19.01.94
EKOS Le Myrtas - Porte A - 365, Rue Albert Einstein - 13852 Aix-En-Provence Cedex 3
Tél : 04.42.27.13.63

C.2	PLAN PARCELLAIRE
Echelle : 1/200	
JANVIER 2017	
INDICE DE MODIFICATION	MODIFICATIONS
INDICE_A_16/02/2018	Changement du titre de la planche + indiquer le périmètre DUP
INDICE_B_08/07/2019	Rajout de la parcelle N°262 au Périmètre de la DUP

N°	PARCELLE	SURFACE D'ACQUISITION
01	A0364	Surface : 122 m²
02	A0365	Surface : 142 m²
03	A0366	Surface : 118 m²
04	A0367	Surface : 117 m²
05a	A0398	Surface : 78 m²
05b	A0399	Surface : 91 m²
06	A0262	Surface : 11 m²

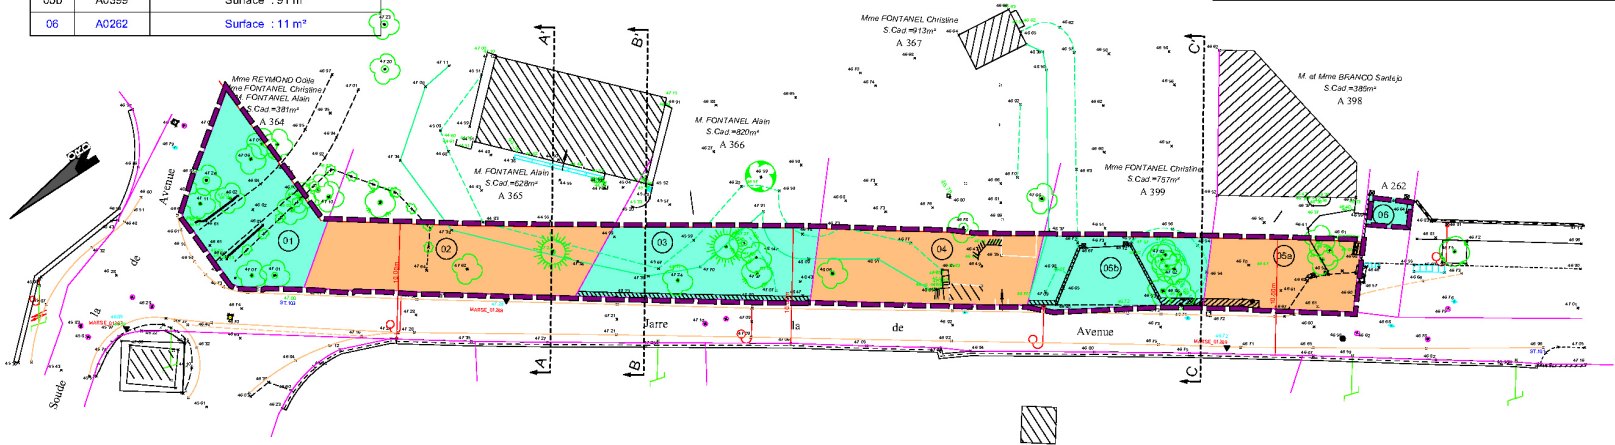

- LEGENDE**
- PERIMETRE DE LA DUP
 - LIMITE PARCELLAIRE
 - SURFACES DUP PAR PARCELLE