

DEPARTEMENT DES BOUCHES DU RHÔNE
COMMUNE DE LES PENNES-MIRABEAU

Projet d'extension de la ligne BHNS ZENIBUS
entre Marignane et Les Pennes-Mirabeau
PLAN DE DIVISION FONCIERE
Parcelle AN n° 110

ECHELLE 1/250

PRESTATIONS DE SAISIES DE DONNEES GEOGRAPHIQUES
SUR LE TERRITOIRE DE LA METROPOLE AIX MARSEILLE PROVENCE
MISE A JOUR SIG - LOT 2



Siège Social | 170 Route Départementale 97
Quartier la Roumiouve - 83210 Solliès-Ville
TÉL | 04.94.13.51.51 | cabinet@arragon.fr

REFERENCES TECHNIQUES		
DOSSIER INFORMATIQUE No : 41400/43		
DATE : 04/01/2024		
REFERENCES ADMINISTRATIVES		
MARCHE MPM SIG LOT 2 No T170084MR		
REDACTEUR B. GIRARD	VERIFICATEUR E. ANDRE	APPROBATEUR L. SAGNAL


LEGENDE :

- Limite objet de la Division
- A** S. Apparente
S = 24m² Terrain conservé par :
LES RIGONS
sera cédé à la Métropole Aix Marseille Provence
Nouvelle parcelle :
AN 110p
- B** S. Cad. Restante
S = 9336m² Terrain conservé par :
LES RIGONS
Nouvelle parcelle :
AN 110p

Nota :
Surfaces à confirmer lors du document d'arpentage

LEGENDE DU FOND DE PLAN

- Mur
- Mur bahut
- Mur de soutènement
- Clôture grillagée
- Haie, alignement d'arbres
- Talus
- Arbre isolé
- Palmier
- Conifère
- Buisson
- Point d'opération (station)
- Borne
- Application Cadastreale
- Bâtiment
- Bâtiment léger
- Eclairage public
- Poteau E.D.F.
- Télécom
- ADDUCTION EAU POTABLE (AEP)
- B.A.C. (réseau eau potable)
- Poteau et borne incendie
- Regard non identifié
- RESEAU EAUX USEES (EU)
- Regard non identifié
- RESEAU EAU PLUVIALE (EP)
- Avaloir, grille
- Regard non identifié

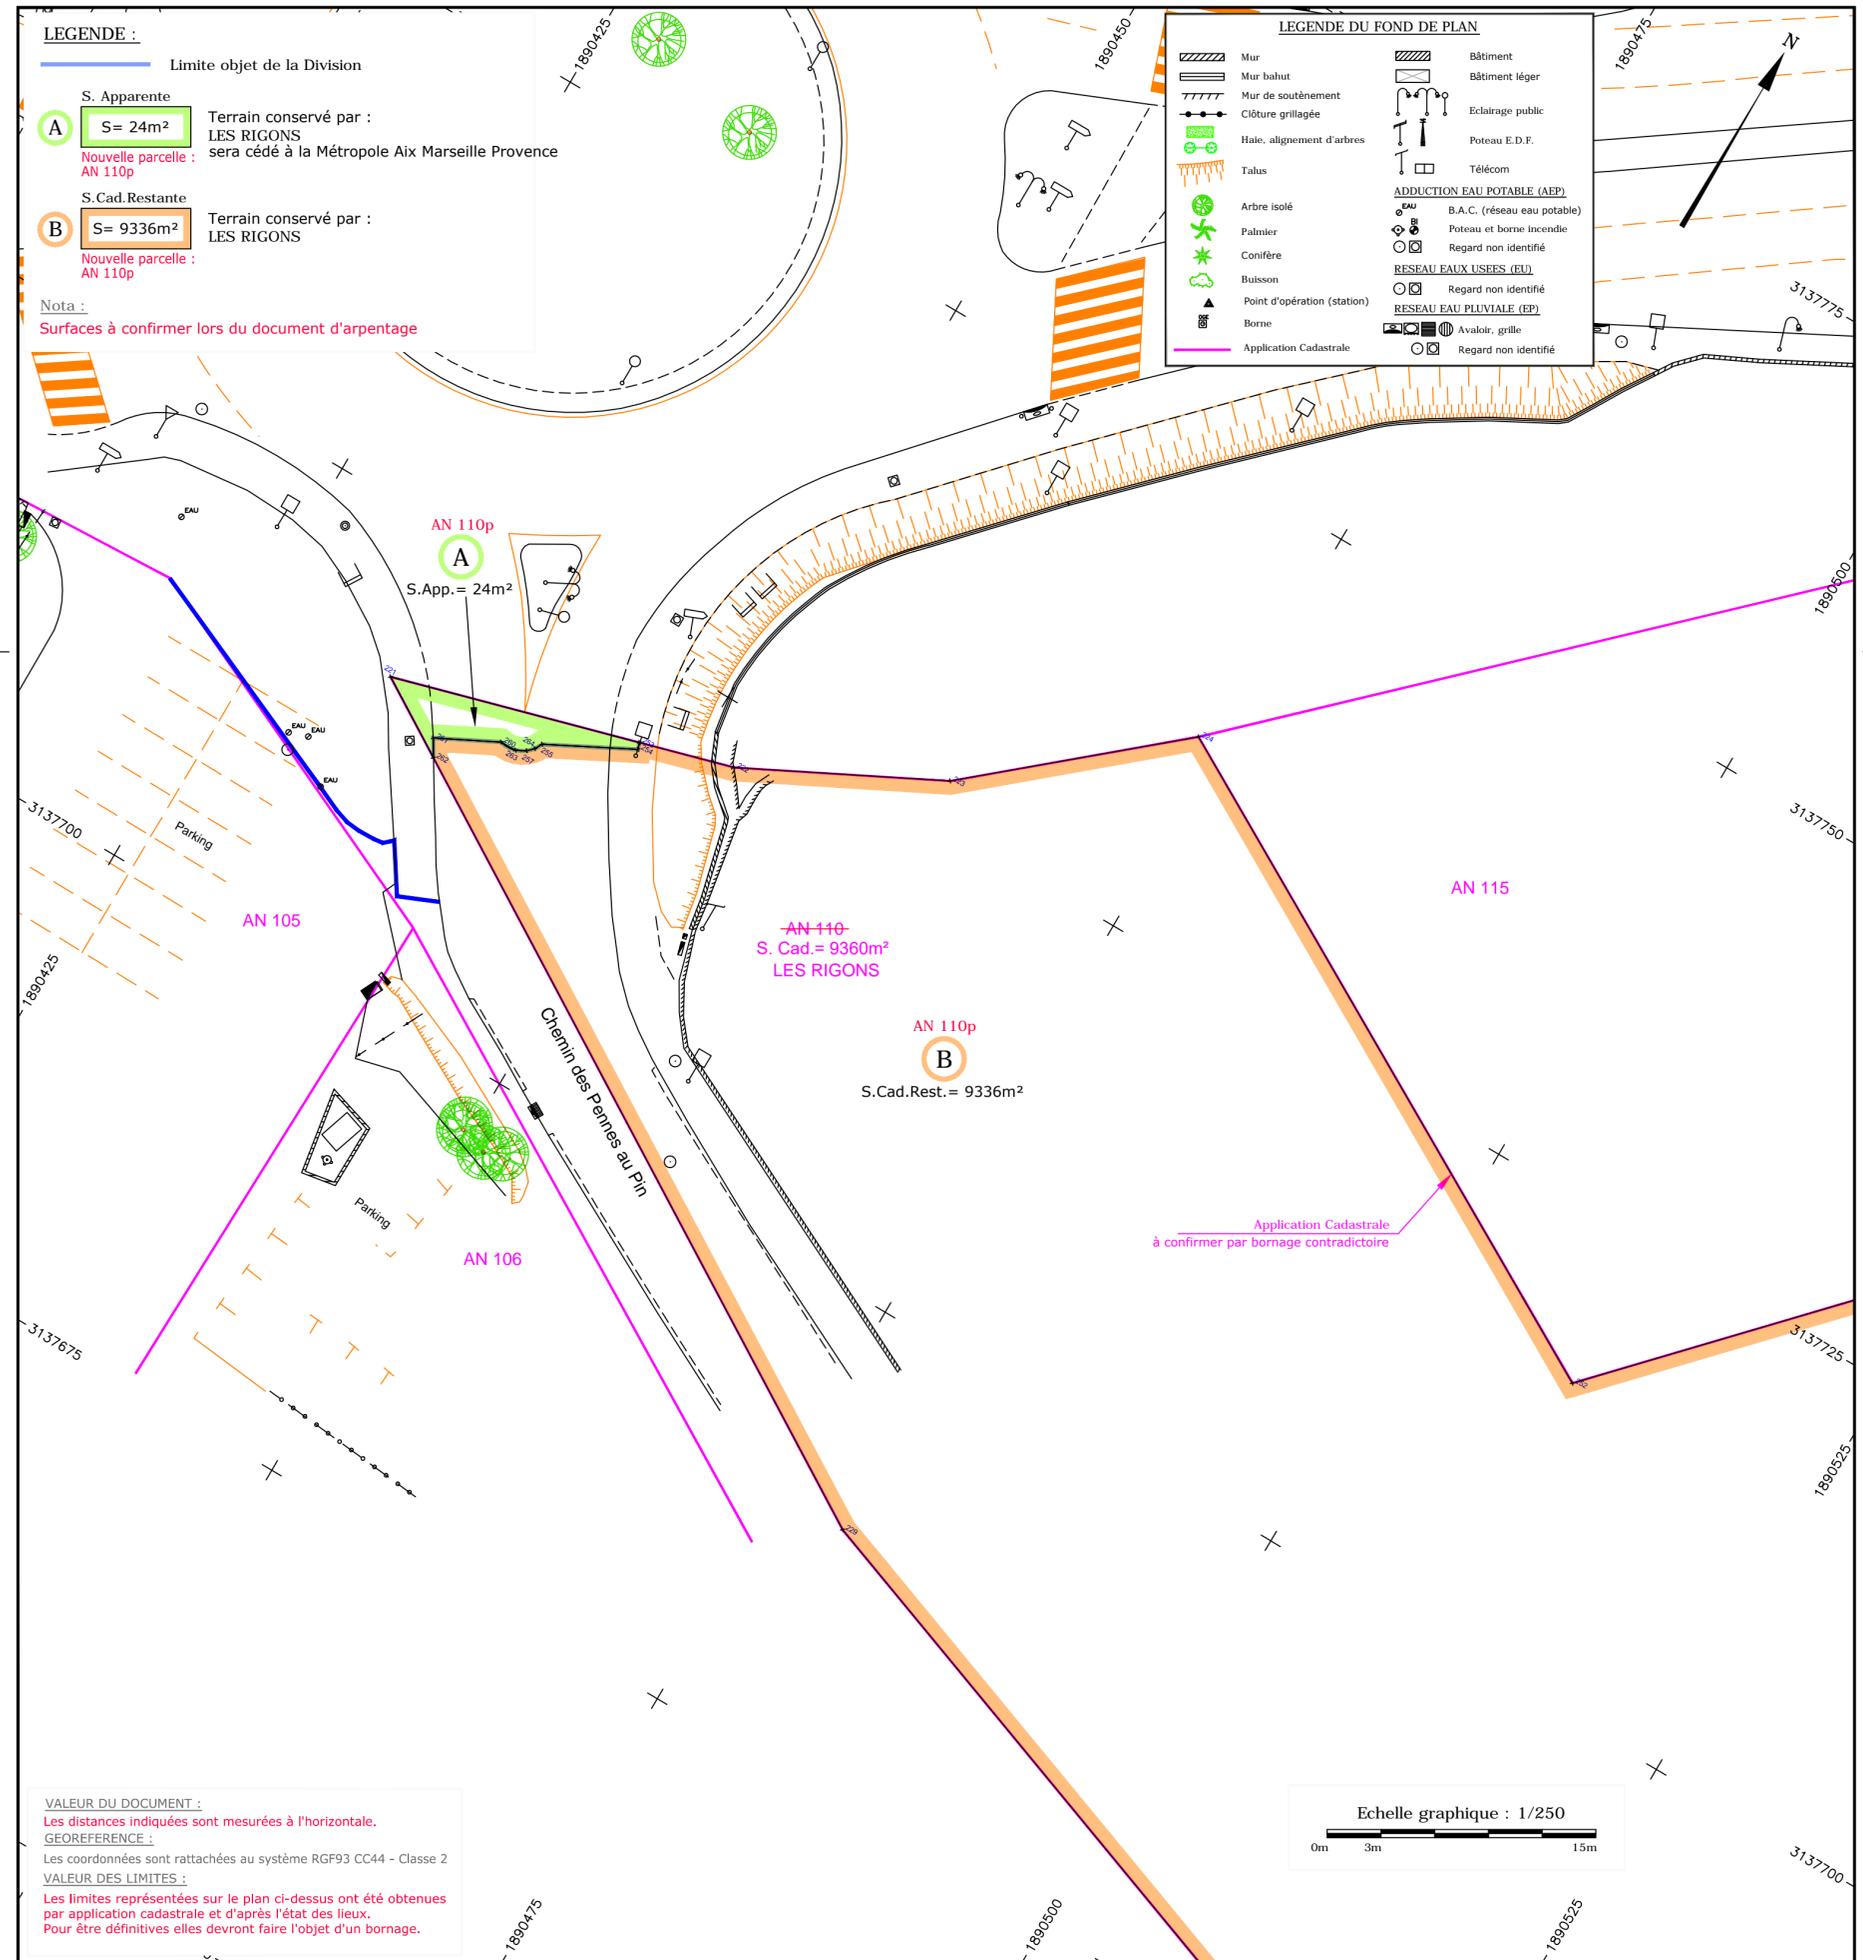

VALEUR DU DOCUMENT :
Les distances indiquées sont mesurées à l'horizontale.
GEOREFERENCE :
Les coordonnées sont rattachées au système RGF93 CC44 - Classe 2
VALEUR DES LIMITES :
Les limites représentées sur le plan ci-dessus ont été obtenues par application cadastrale et d'après l'état des lieux.
Pour être définitives elles devront faire l'objet d'un bornage.

