

DEPARTEMENT DES BOUCHES DU RHÔNE  
COMMUNE DE MARIGNANE

Projet d'extension de la ligne BHNS ZENIBUS  
entre Marignane et Les Pennes-Mirabeau  
**PLAN DE DIVISION FONCIERE**  
Parcelle AP n° 332

ECHELLE 1/500

PRESTATIONS DE SAISIES DE DONNEES GEOGRAPHIQUES  
SUR LE TERRITOIRE DE LA METROPOLE AIX MARSEILLE PROVENCE  
MISE A JOUR SIG - LOT 2



**CABINET  
ARRAGON**  
géomètre expert 1946

Siège Social | 170 Route Départementale 97  
Quartier la Roumiouve - 83210 Solliès-Ville

Tél | 04.94.13.51.51 | cabinet@arragon.fr

REFERENCES TECHNIQUES

DOSSIER INFORMATIQUE No : 41400/43

DATE : 22/04/2024

REFERENCES ADMINISTRATIVES

MARCHE MPM SIG LOT 2  
No T170084MR

REDACTEUR	VERIFICATEUR	APPROBATEUR
B. GIRARD	E. ANDRE	L. SAGNAL


LEGENDE :

— Limite objet de la Division

- A** S. Apparente  
S. App. = 178m<sup>2</sup>  
Nouvelle parcelle : AP 332p  
Terrain conservé par : ERILIA sera cédé à la Métropole Aix Marseille Provence
- B** S. Apparente  
S. App. = 16673m<sup>2</sup>  
Nouvelle parcelle : AP 332p  
Terrain conservé par : ERILIA

Nota :

Surfaces à confirmer lors du document d'arpentage

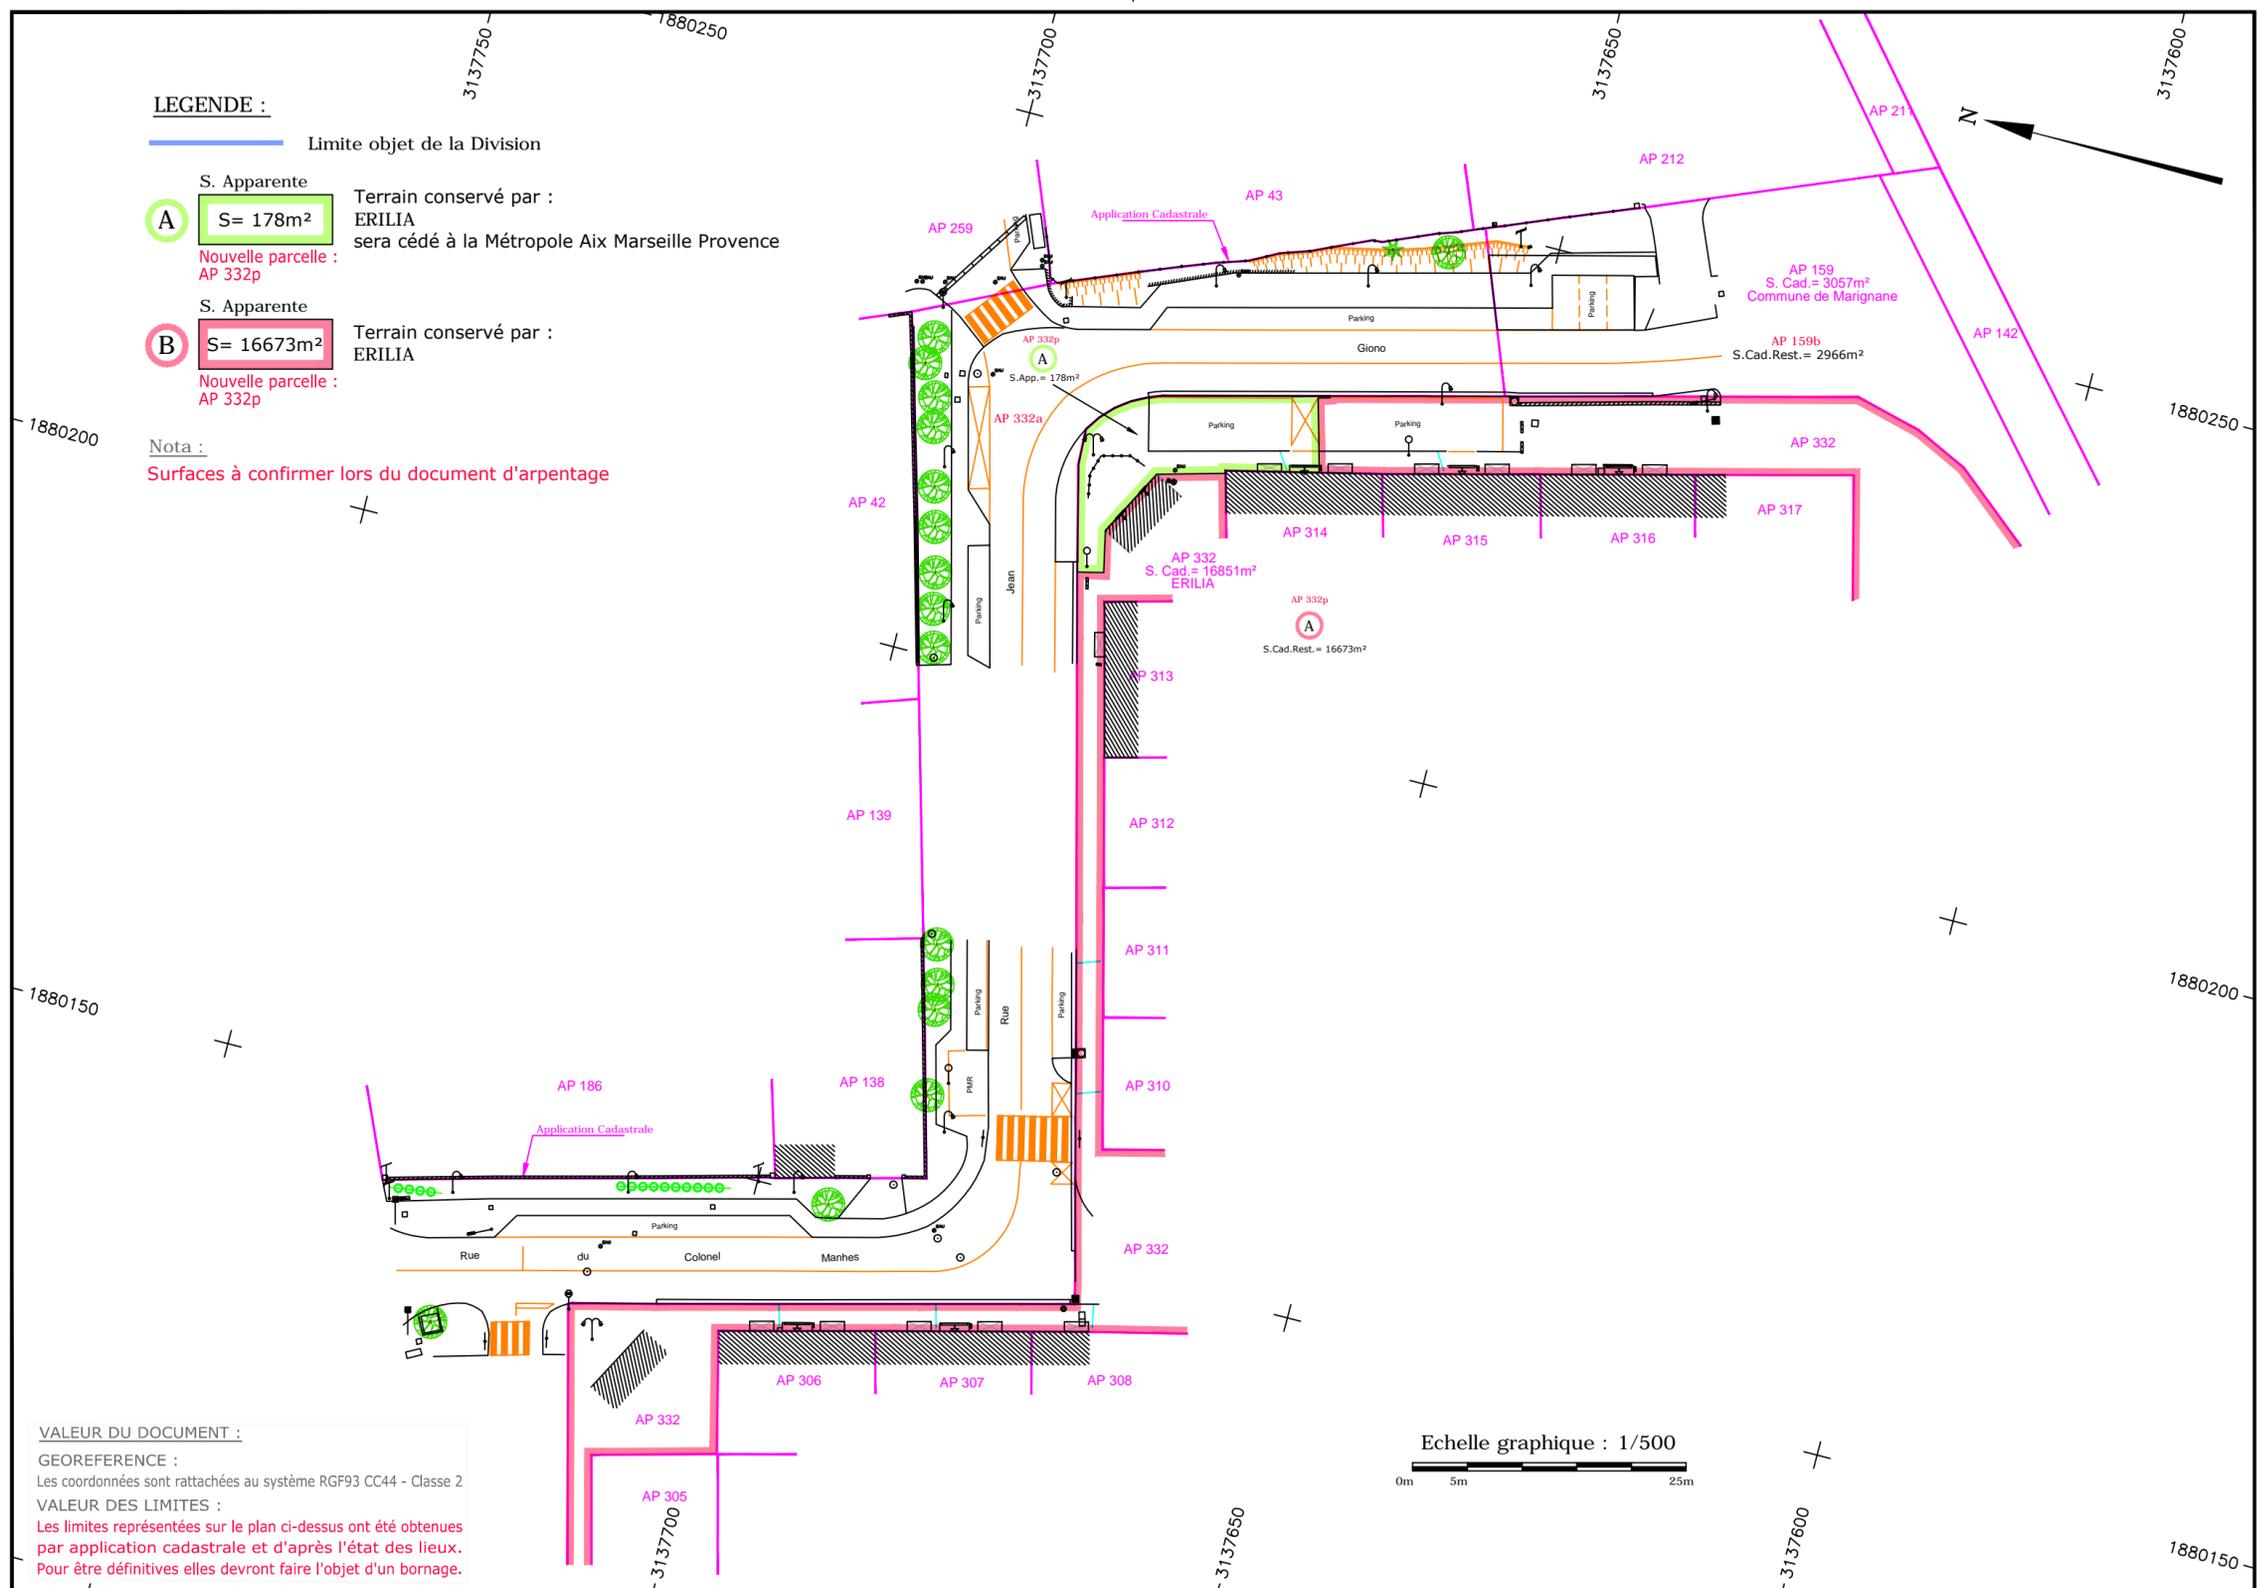

VALEUR DU DOCUMENT :

GEOREFERENCE :

Les coordonnées sont rattachées au système RGF93 CC44 - Classe 2

VALEUR DES LIMITES :

Les limites représentées sur le plan ci-dessus ont été obtenues par application cadastrale et d'après l'état des lieux. Pour être définitives elles devront faire l'objet d'un bornage.