



PRESCRIPTIONS ET OBLIGATIONS TECHNIQUES

ANNEXE 3

PRÉAMBULE :

La présente annexe détaille les caractéristiques techniques des ouvrages présents dans l'emprise de la superposition d'affectation.

Caractéristiques techniques de la voie située devant le futur pavillon d'information :

- Capacité de la voie – La voie doit permettre le passage de véhicules dont le poids est supérieur à 30 tonnes
- Angles de giration - La voie doit permettre le passage de véhicules type grue-mobile ou de protection incendie des massifs forestiers
- Largeur de l'accès – La largeur d'accès doit être d'au minimum 4 mètres

Caractéristiques techniques du réseau d'eaux usées

- Plan du réseau joint à l'annexe 3

Caractéristiques techniques du réseau d'eau brute


- Plan du réseau joint à l'annexe 3


Caractéristiques techniques du câble de production électrique de la microcentrale du barrage de Bimont :

- Plan du réseau joint à l'annexe 3

Pour rappel, le positionnement des conduites les plans du concessionnaire est approximatif. Il est donc nécessaire, notamment avant tous travaux, de faire procéder à un repérage sur site en contactant le Service Maintenance du concessionnaire, soit directement par téléphone au 04 42 66 71 61 soit par courriel à l'adresse suivante : sm_dict1@canal-de-provence.com

- Plans du réseau d'eaux usées

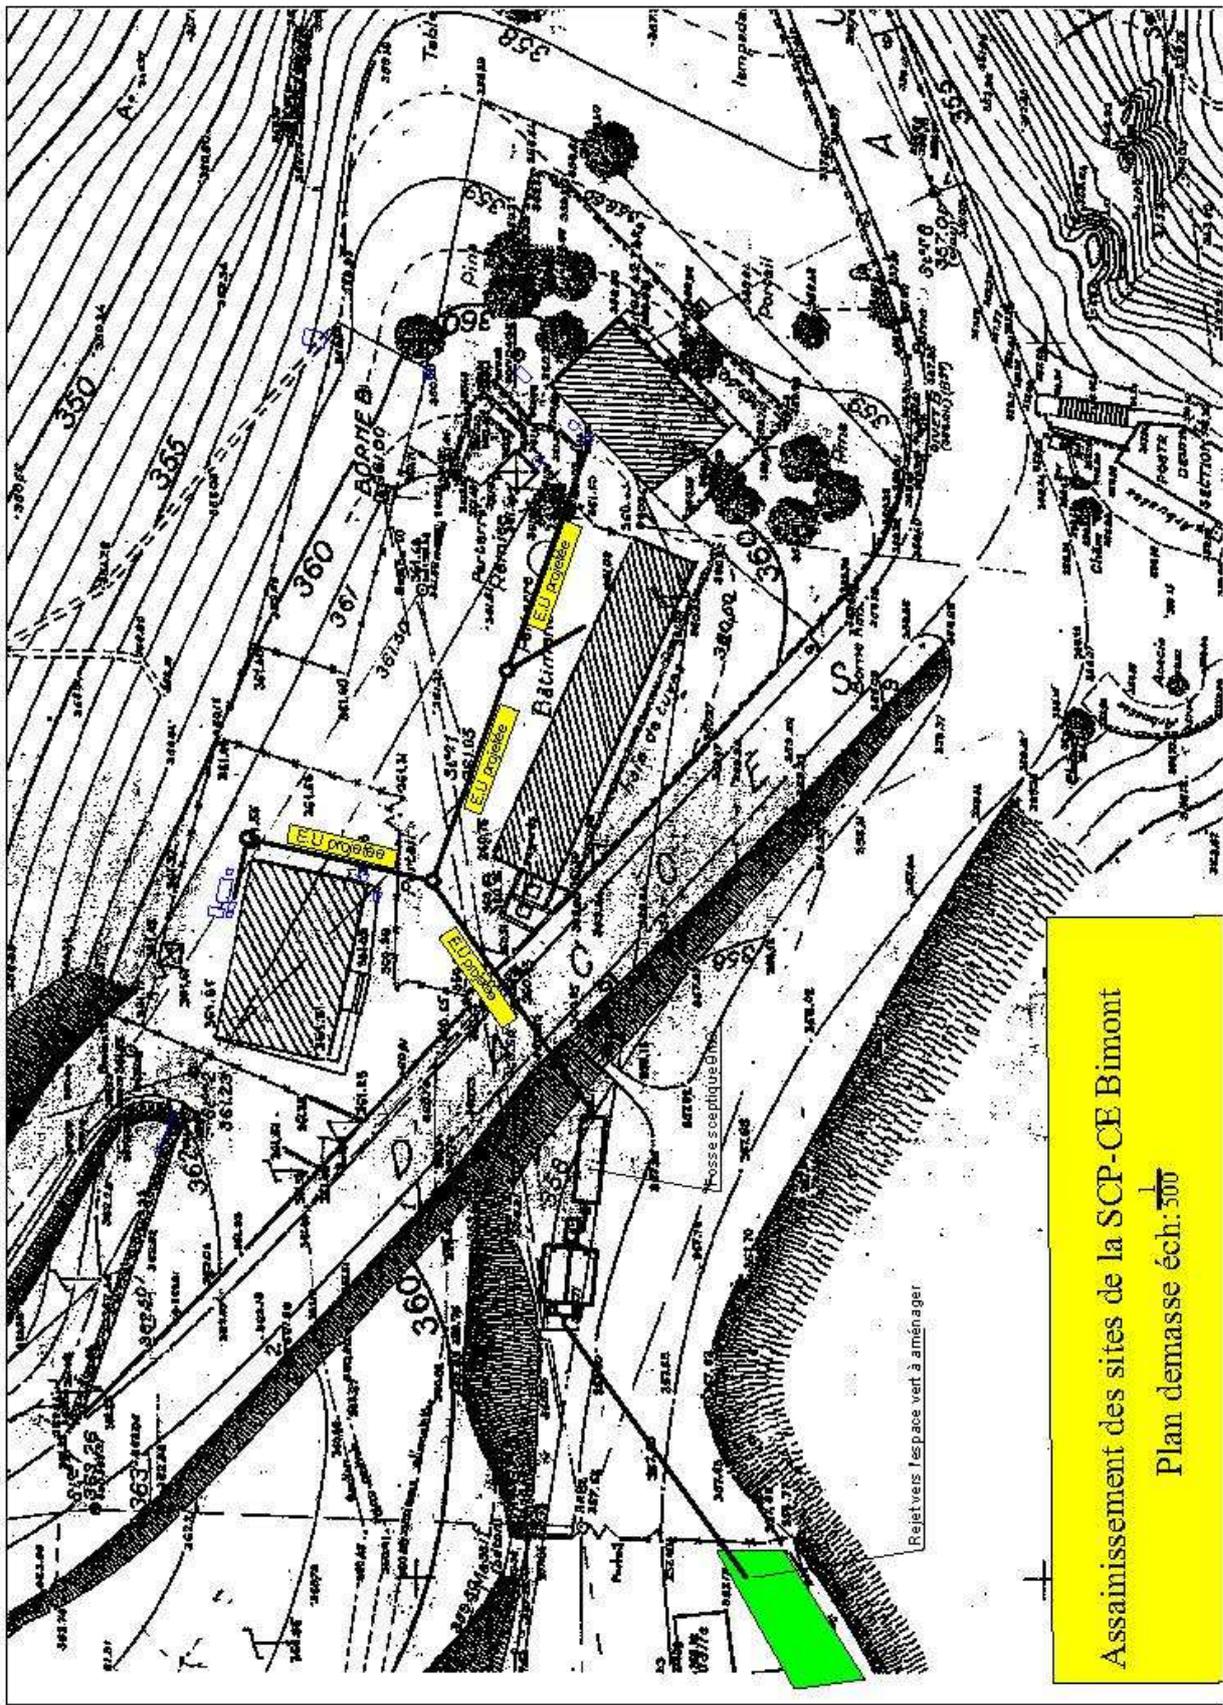

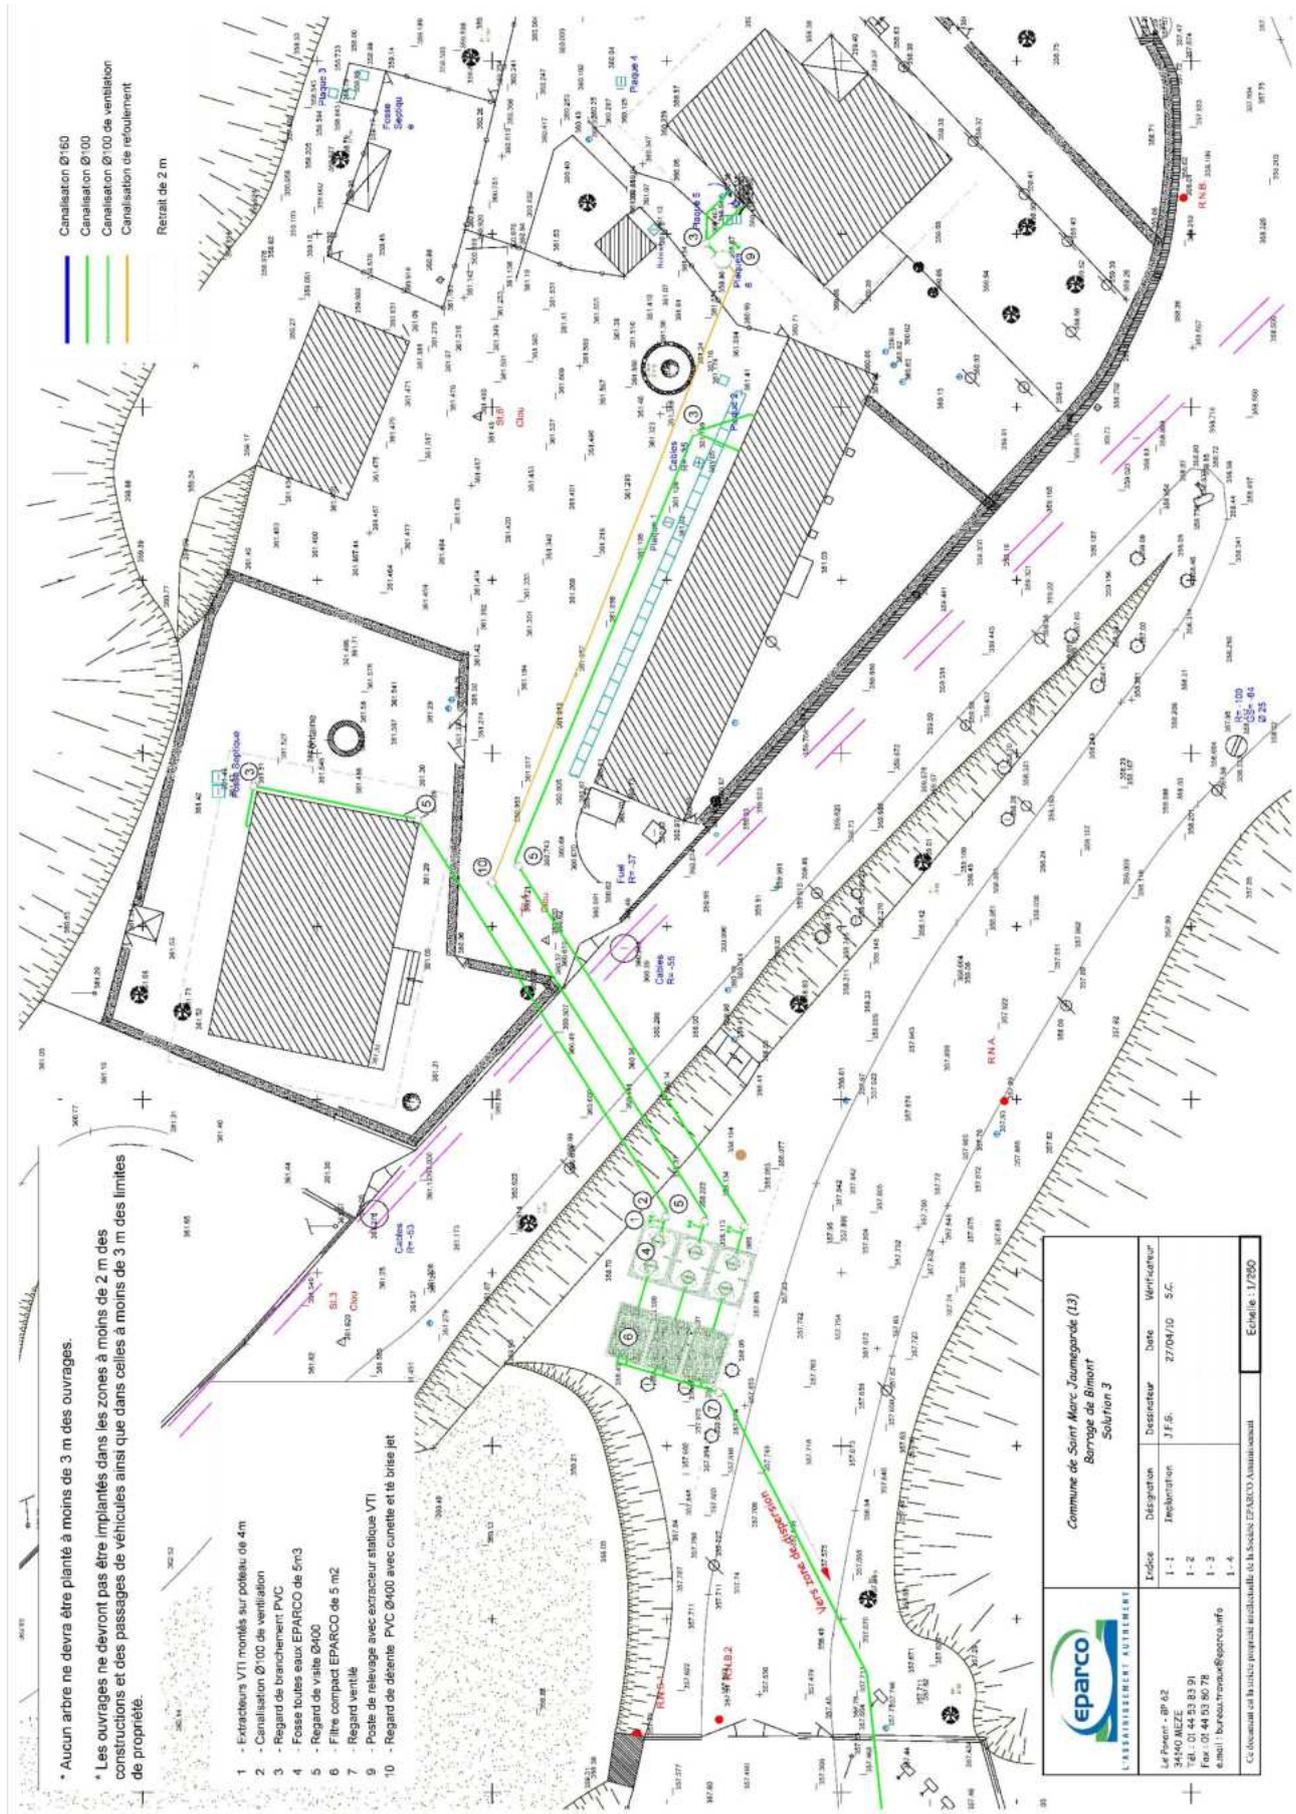


* Aucun arbre ne devra être planté à moins de 3 m des ouvrages.

* Les ouvrages ne devront pas être implantés dans les zones à moins de 2 m des constructions et des passages de véhicules ainsi que dans celles à moins de 3 m des limites de propriété.

- 1 - Extracteurs VTI montés sur poteau de 4m
- 2 - Canalisation Ø100 de ventilation
- 3 - Regard de branchement PVC
- 4 - Fosse toutes eaux EPARCO de 5m3
- 5 - Regard de visite Ø100
- 6 - Filtre compact EPARCO de 5 m2
- 7 - Regard ventilé
- 8 - Poste de relevage avec extracteur statique VTI
- 9 - Regard de déversement PVC Ø400 avec cunette et tû bise jet
- 10 - Regard de déversement PVC Ø400 avec cunette et tû bise jet

		Commune de Saint Marc Jaumegarde (13) Barrière de Bimont Solution 3	
		Le Maire - BP 62 13110 Saint Marc Jaumegarde Tél : 01 44 53 83 91 Fax : 01 44 53 80 78 e-mail : bureau.travaux@eparco.fr	Dessinateur J.F.G.
Ce document est la propriété intellectuelle de M. Sébastien EPARCO. Aucun usage...		Echelle : 1/250	

- Plan du réseau d'eau brute

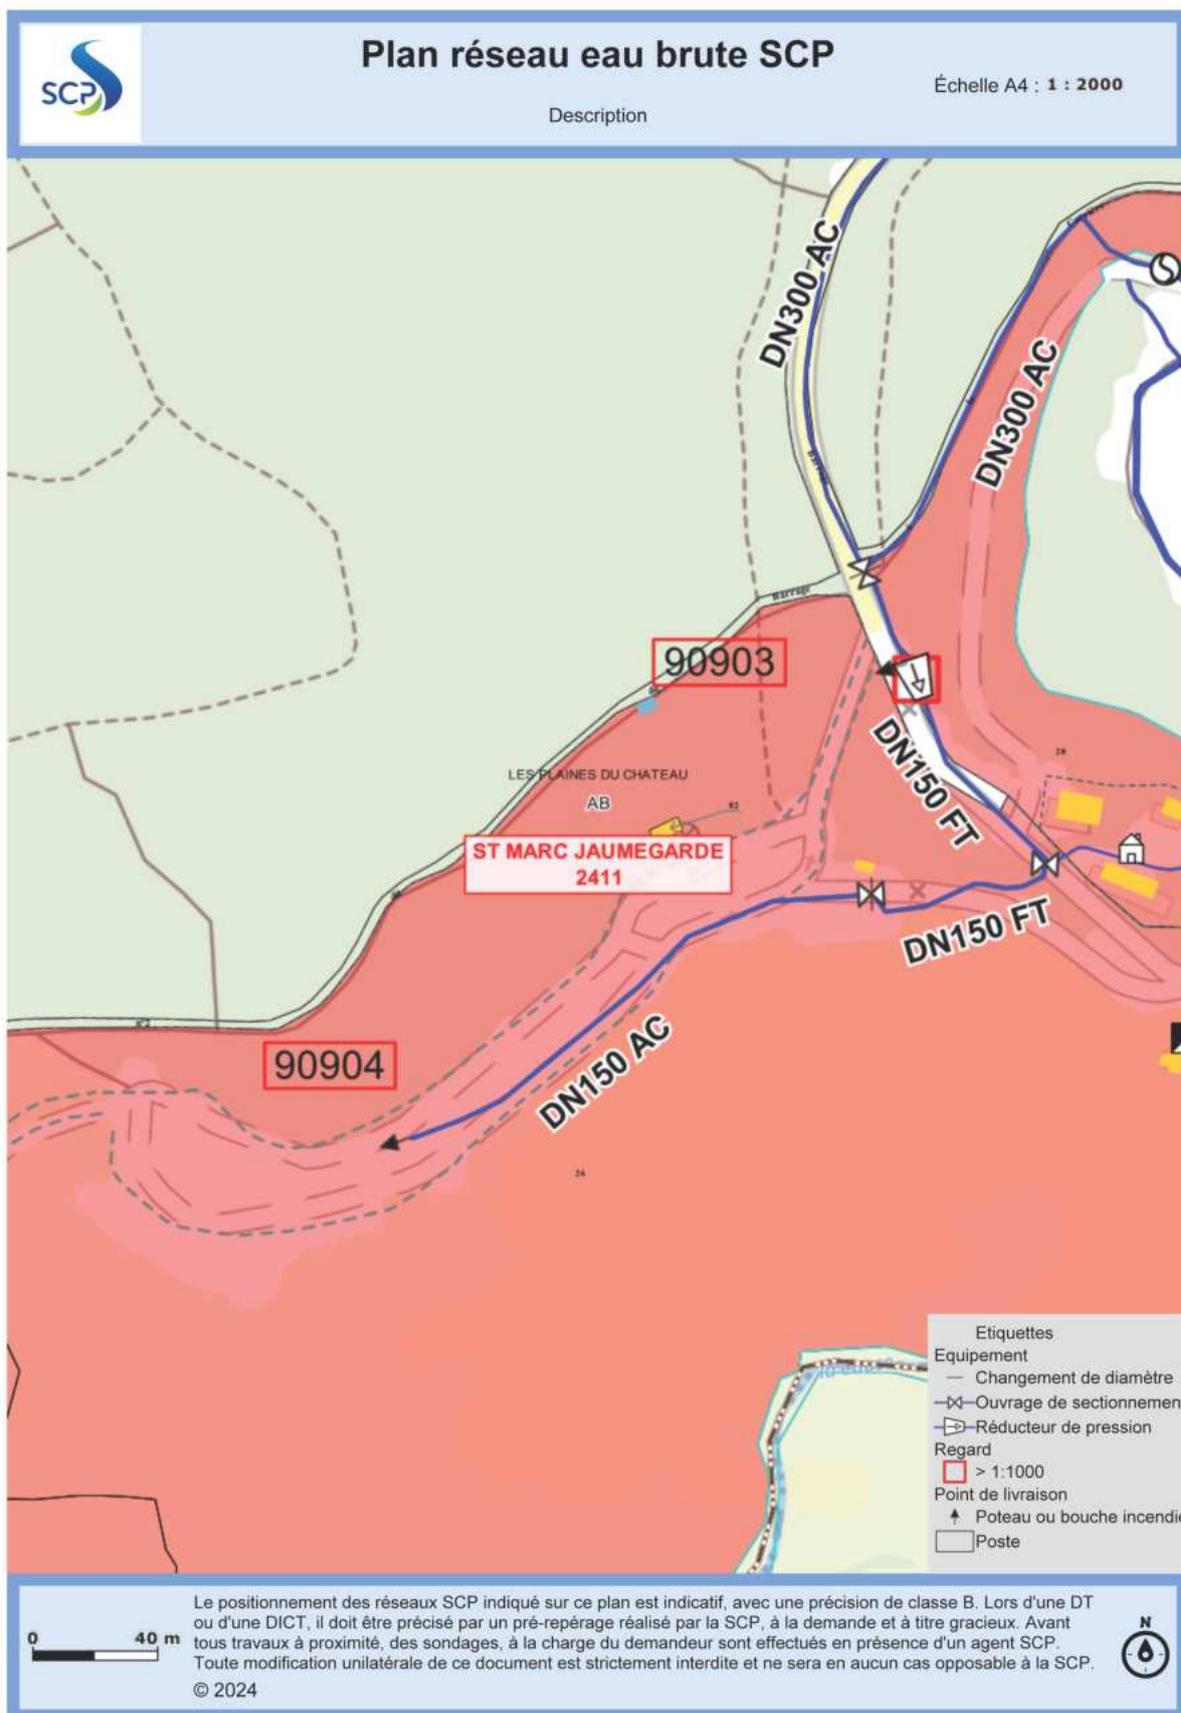

- Plan du câble de production électrique de la microcentrale du barrage de Bimont

