

DEPARTEMENT DES BOUCHES DU RHÔNE
COMMUNE DE MARSEILLE

13ème Arrondissement

PLAN DE DIVISION FONCIERE

Parcelle 889 B 360

ECHELLE 1/200

PRESTATIONS DE SAISIES DE DONNEES GEOGRAPHIQUES
SUR LE TERRITOIRE DE LA METROPOLE AIX MARSEILLE PROVENCE
MISE A JOUR SIG - LOT 2



CABINET
ARRAGON
géomètre expert 1946

Siège Social | 170 Route Départementale 97
Quartier la Roumiouze - 83210 Solliès-Ville
Tél | 04.94.19.51.51 | cabinet@arragon.fr

REFERENCES TECHNIQUES

DOSSIER INFORMATIQUE No : 41400/68
REFERENCE CLIENT : 2_120_07_23
DATE : 20/03/2024

REFERENCES ADMINISTRATIVES


MARCHE MPM SIG LOT 2
No Z220378F00

REDACTEUR	VERIFICATEUR	APPROBATEUR
B. GIRARD	E. ANDRE	L. SAGNAL

LEGENDE :

- Limite objet de la Division
- A** S. Apparente
S = 129m²
Nouvelle parcelle : 889 B 360p
- B** S.Cad. Restante
S = 1315m²
Nouvelle parcelle : 889 B 360p

Nota :
Surfaces à confirmer lors du document d'arpentage

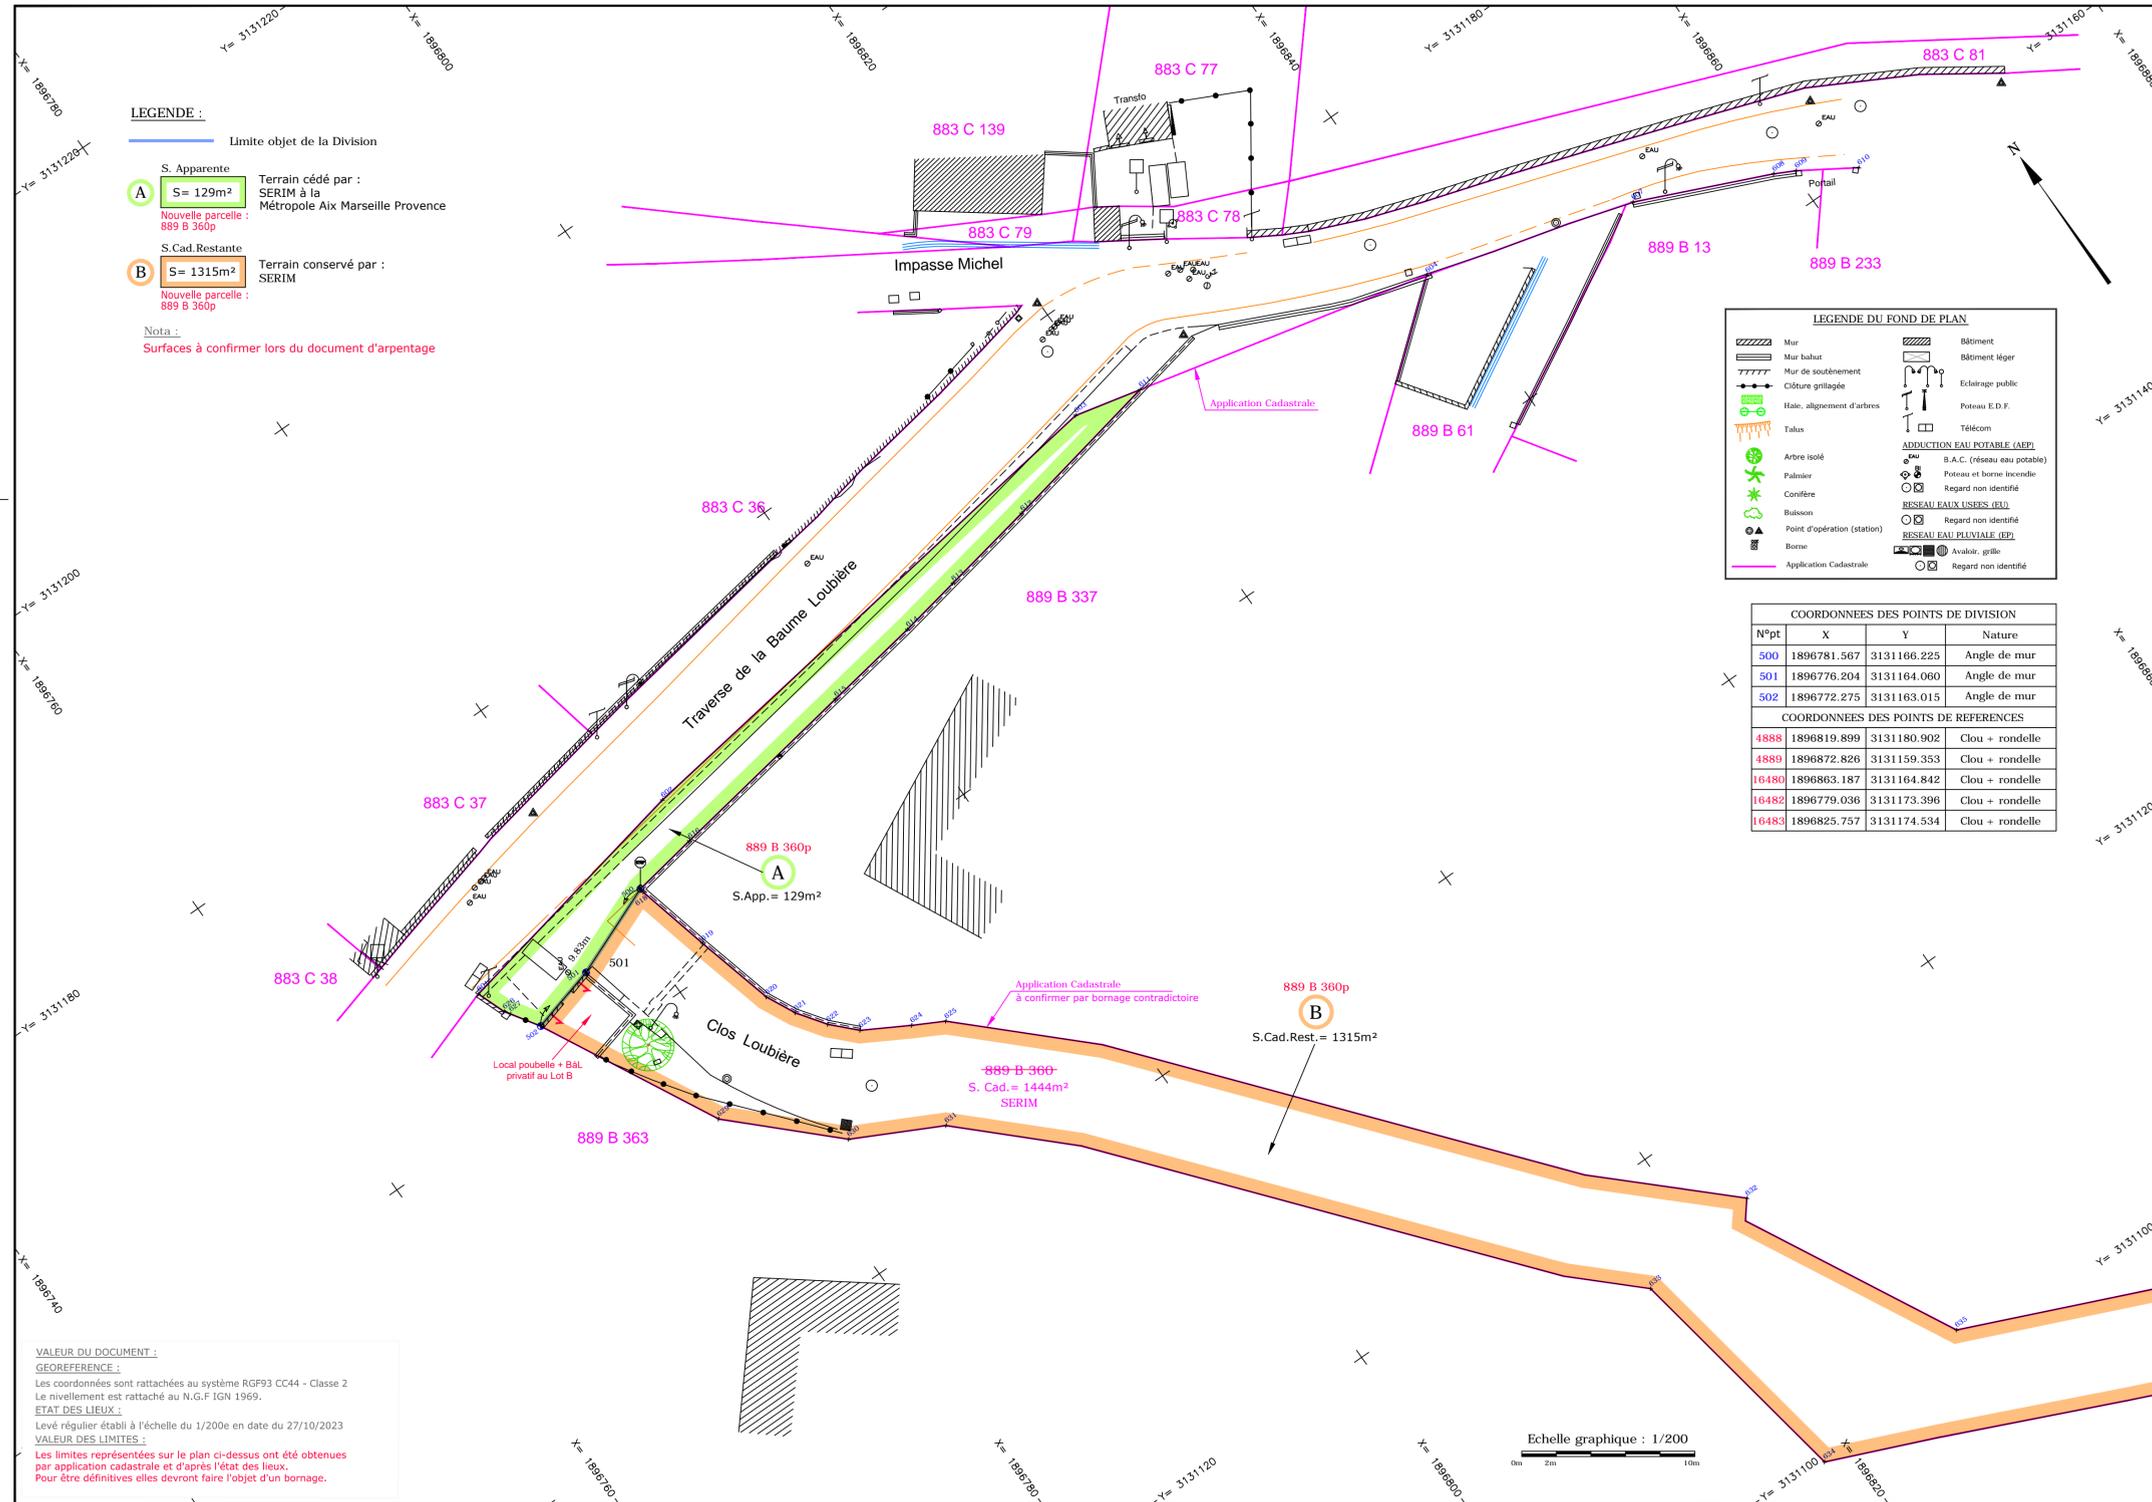

PLAN DE SITUATION - Echelle : 1/12500



EXTRAIT CADASTRAL - Echelle : 1/1250

