

DEPARTEMENT DES BOUCHES DU RHÔNE
COMMUNE DE LES PENNES-MIRABEAU

Projet d'extension de la ligne BHNS ZENIBUS
entre Marignane et Les Pennes-Mirabeau
PLAN DE DIVISION FONCIERE
Parcelle AM n° 150

ECHELLE 1/250

PRESTATIONS DE SAISIES DE DONNEES GEOGRAPHIQUES
SUR LE TERRITOIRE DE LA METROPOLE AIX MARSEILLE PROVENCE
MISE A JOUR SIG - LOT 2



CABINET
ARRAGON
géomètre expert 1946

Siège Social | 170 Route Départementale 97
Quartier la Roumiouze - 83210 Solliès-Ville
Tél | 04.94.13.51.51 | cabinet@arragon.fr

REFERENCES TECHNIQUES

DOSSIER INFORMATIQUE No : 41400/43

DATE : 22/11/2023

REFERENCES ADMINISTRATIVES

MARCHE MPM SIG LOT 2
No T170084MR

REDACTEUR	VERIFICATEUR	APPROBATEUR
B. GIRARD	E. ANDRE	L. SAGNAL


LEGENDE :

Limite objet de la Division

S. Apparente
A S= 177m² Terrain conservé par :
Nouvelle parcelle : LE PETIT PEAGE
AM 150p

S.Cad.Restante
B S= 3465m² Terrain conservé par :
Nouvelle parcelle : LE PETIT PEAGE
AM 150p

Nota :
Surfaces à confirmer lors du document d'arpentage

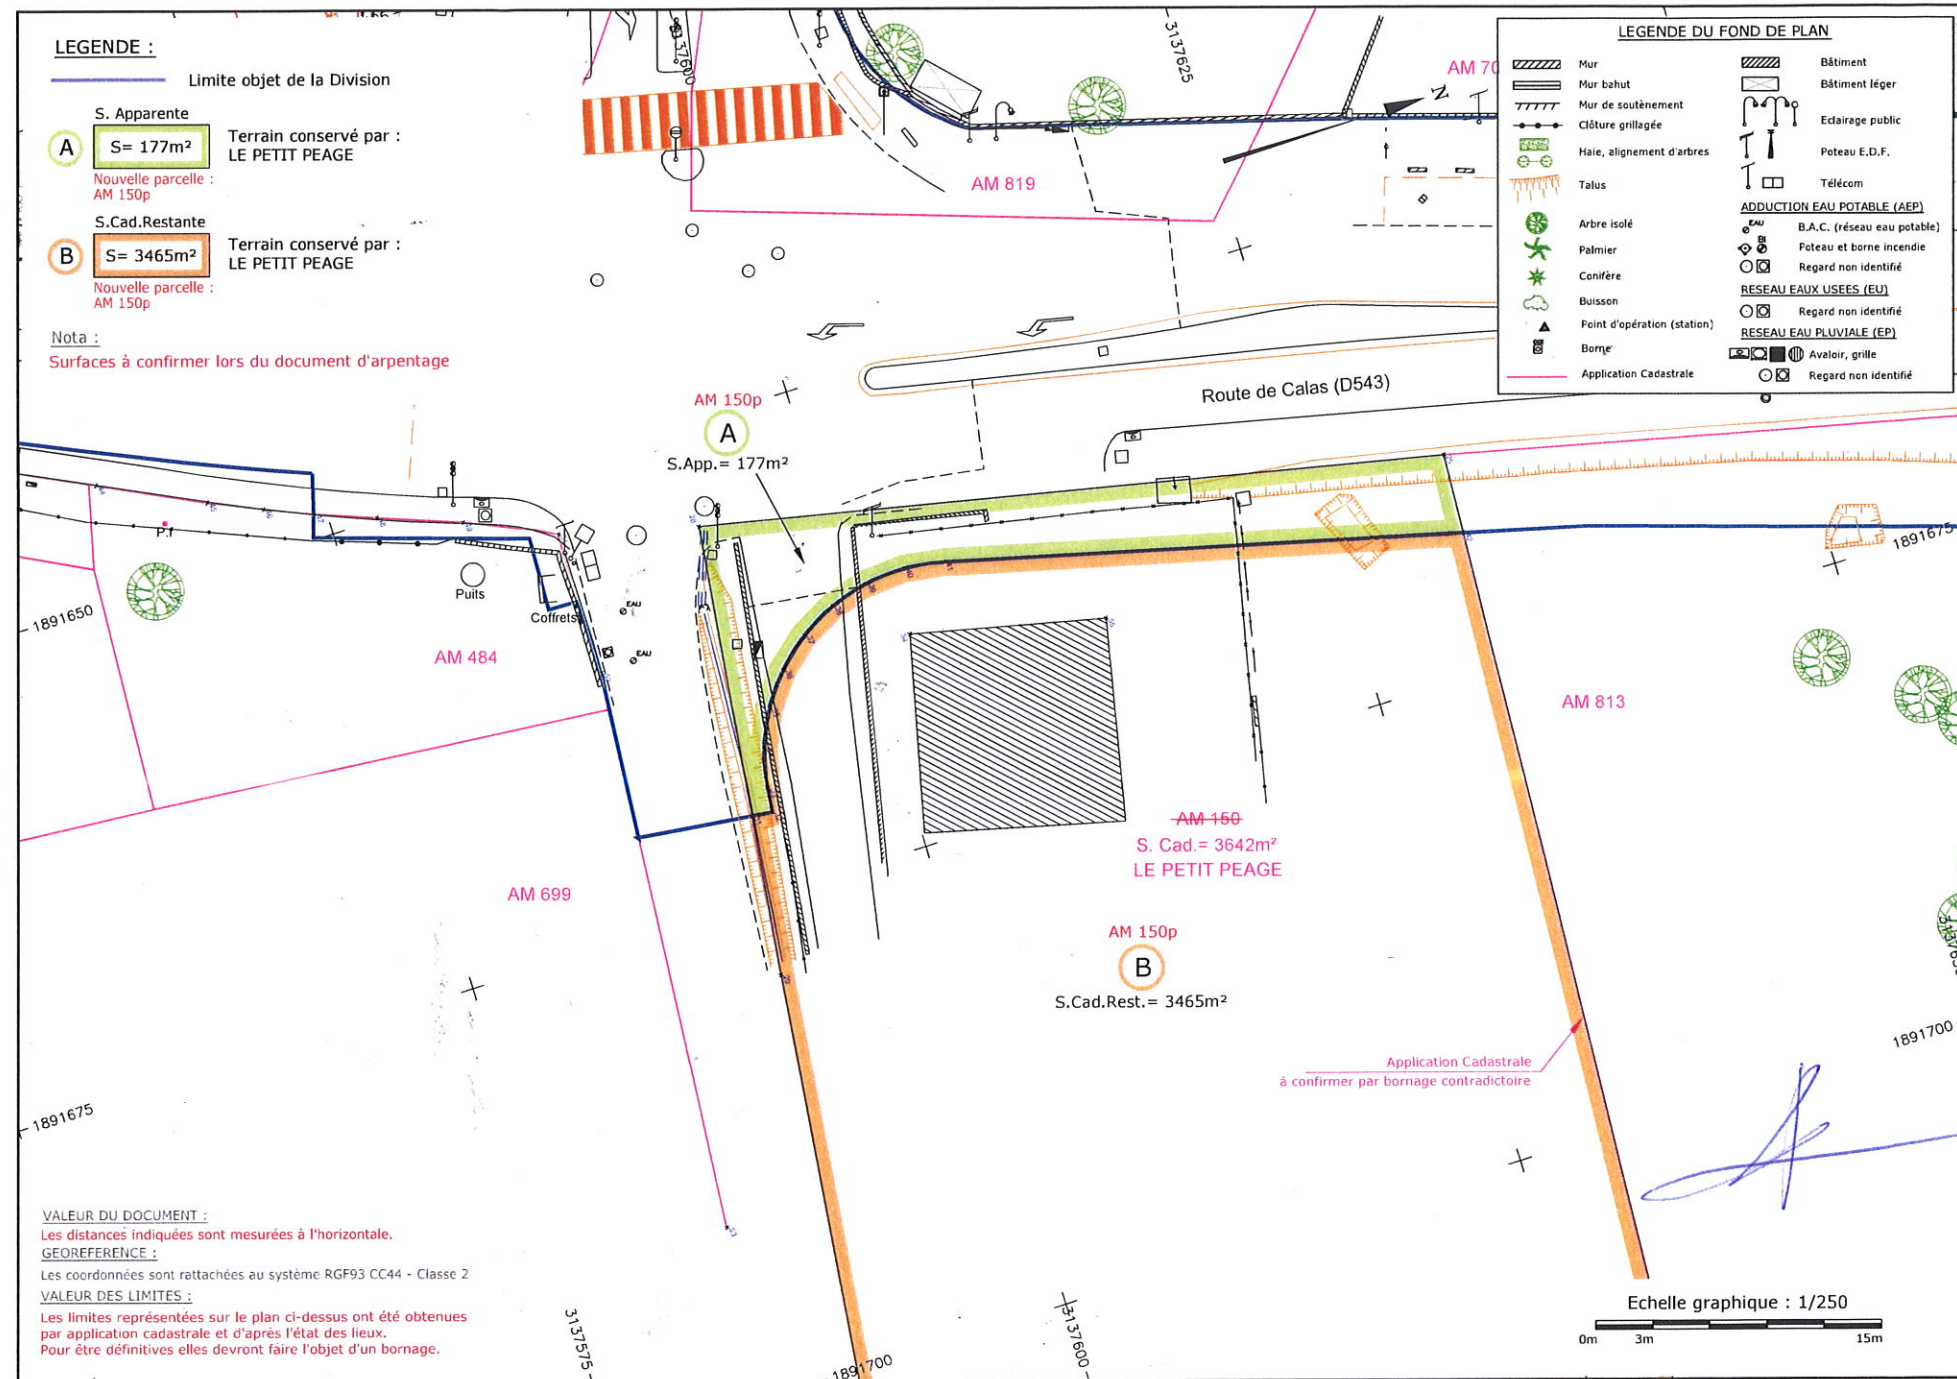

CABINET ARRAGON - SARL Géomètre Expert & Associé

N°41400/43 Commune de Les Pennes Mirabeau (22/11/2023) GB