

DEPARTEMENT DES BOUCHES DU RHÔNE  
COMMUNE DE LES PENNES-MIRABEAU


Projet d'extension de la ligne BHNS ZENIBUS  
entre Marignane et Les Pennes-Mirabeau

PLAN DE DIVISION FONCIERE

Parcelle AN n° 216 *Nouveaux numéros AN 444-445*

ECHELLE 1/250

PRESTATIONS DE SAISIES DE DONNEES GEOGRAPHIQUES  
SUR LE TERRITOIRE DE LA METROPOLE AIX MARSEILLE PROVENCE  
MISE A JOUR SIG - LOT 2

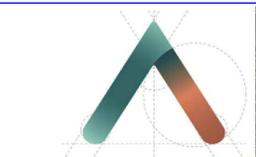

**CABINET  
ARRAGON**  
géomètre expert 1946

Siège Social | 170 Route Départementale 97  
Quartier la Roumiouve - 83210 Solliès-Ville  
Tél | 04.94.13.51.51 | cabinet@arragon.fr

REFERENCES TECHNIQUES

DOSSIER INFORMATIQUE No : 220198 / 40600/233

DATE : 02/05/2023

REFERENCES ADMINISTRATIVES


MARCHE MPM SIG LOT 2  
No T170084MR

REDACTEUR	VERIFICATEUR	APPROBATEUR
E.CAPORUSSO	E. ANDRE	

LEGENDE :

- Limite objet de la Division
- A** S. Apparente **S= 4m<sup>2</sup>**  
Terrain conservé par :  
M. et Mme GIL Frédéric  
à céder ultérieurement  
à la Métropole Aix Marseille Provence.  
Nouvelle parcelle :  
AL 445
- B** S.Cad.Restante **S= 218m<sup>2</sup>**  
Terrain conservé par :  
M. et Mme GIL Frédéric

VALEUR DU DOCUMENT :  
GEOREFERENCE :  
Les coordonnées sont rattachées au système RGF93 CC44 - Classe 2  
VALEUR DES LIMITES :  
Les limites représentées sur le plan ci-dessus ont été obtenues  
par application cadastrale et d'après l'état des lieux.  
Pour être définitives elles devront faire l'objet d'un bornage.

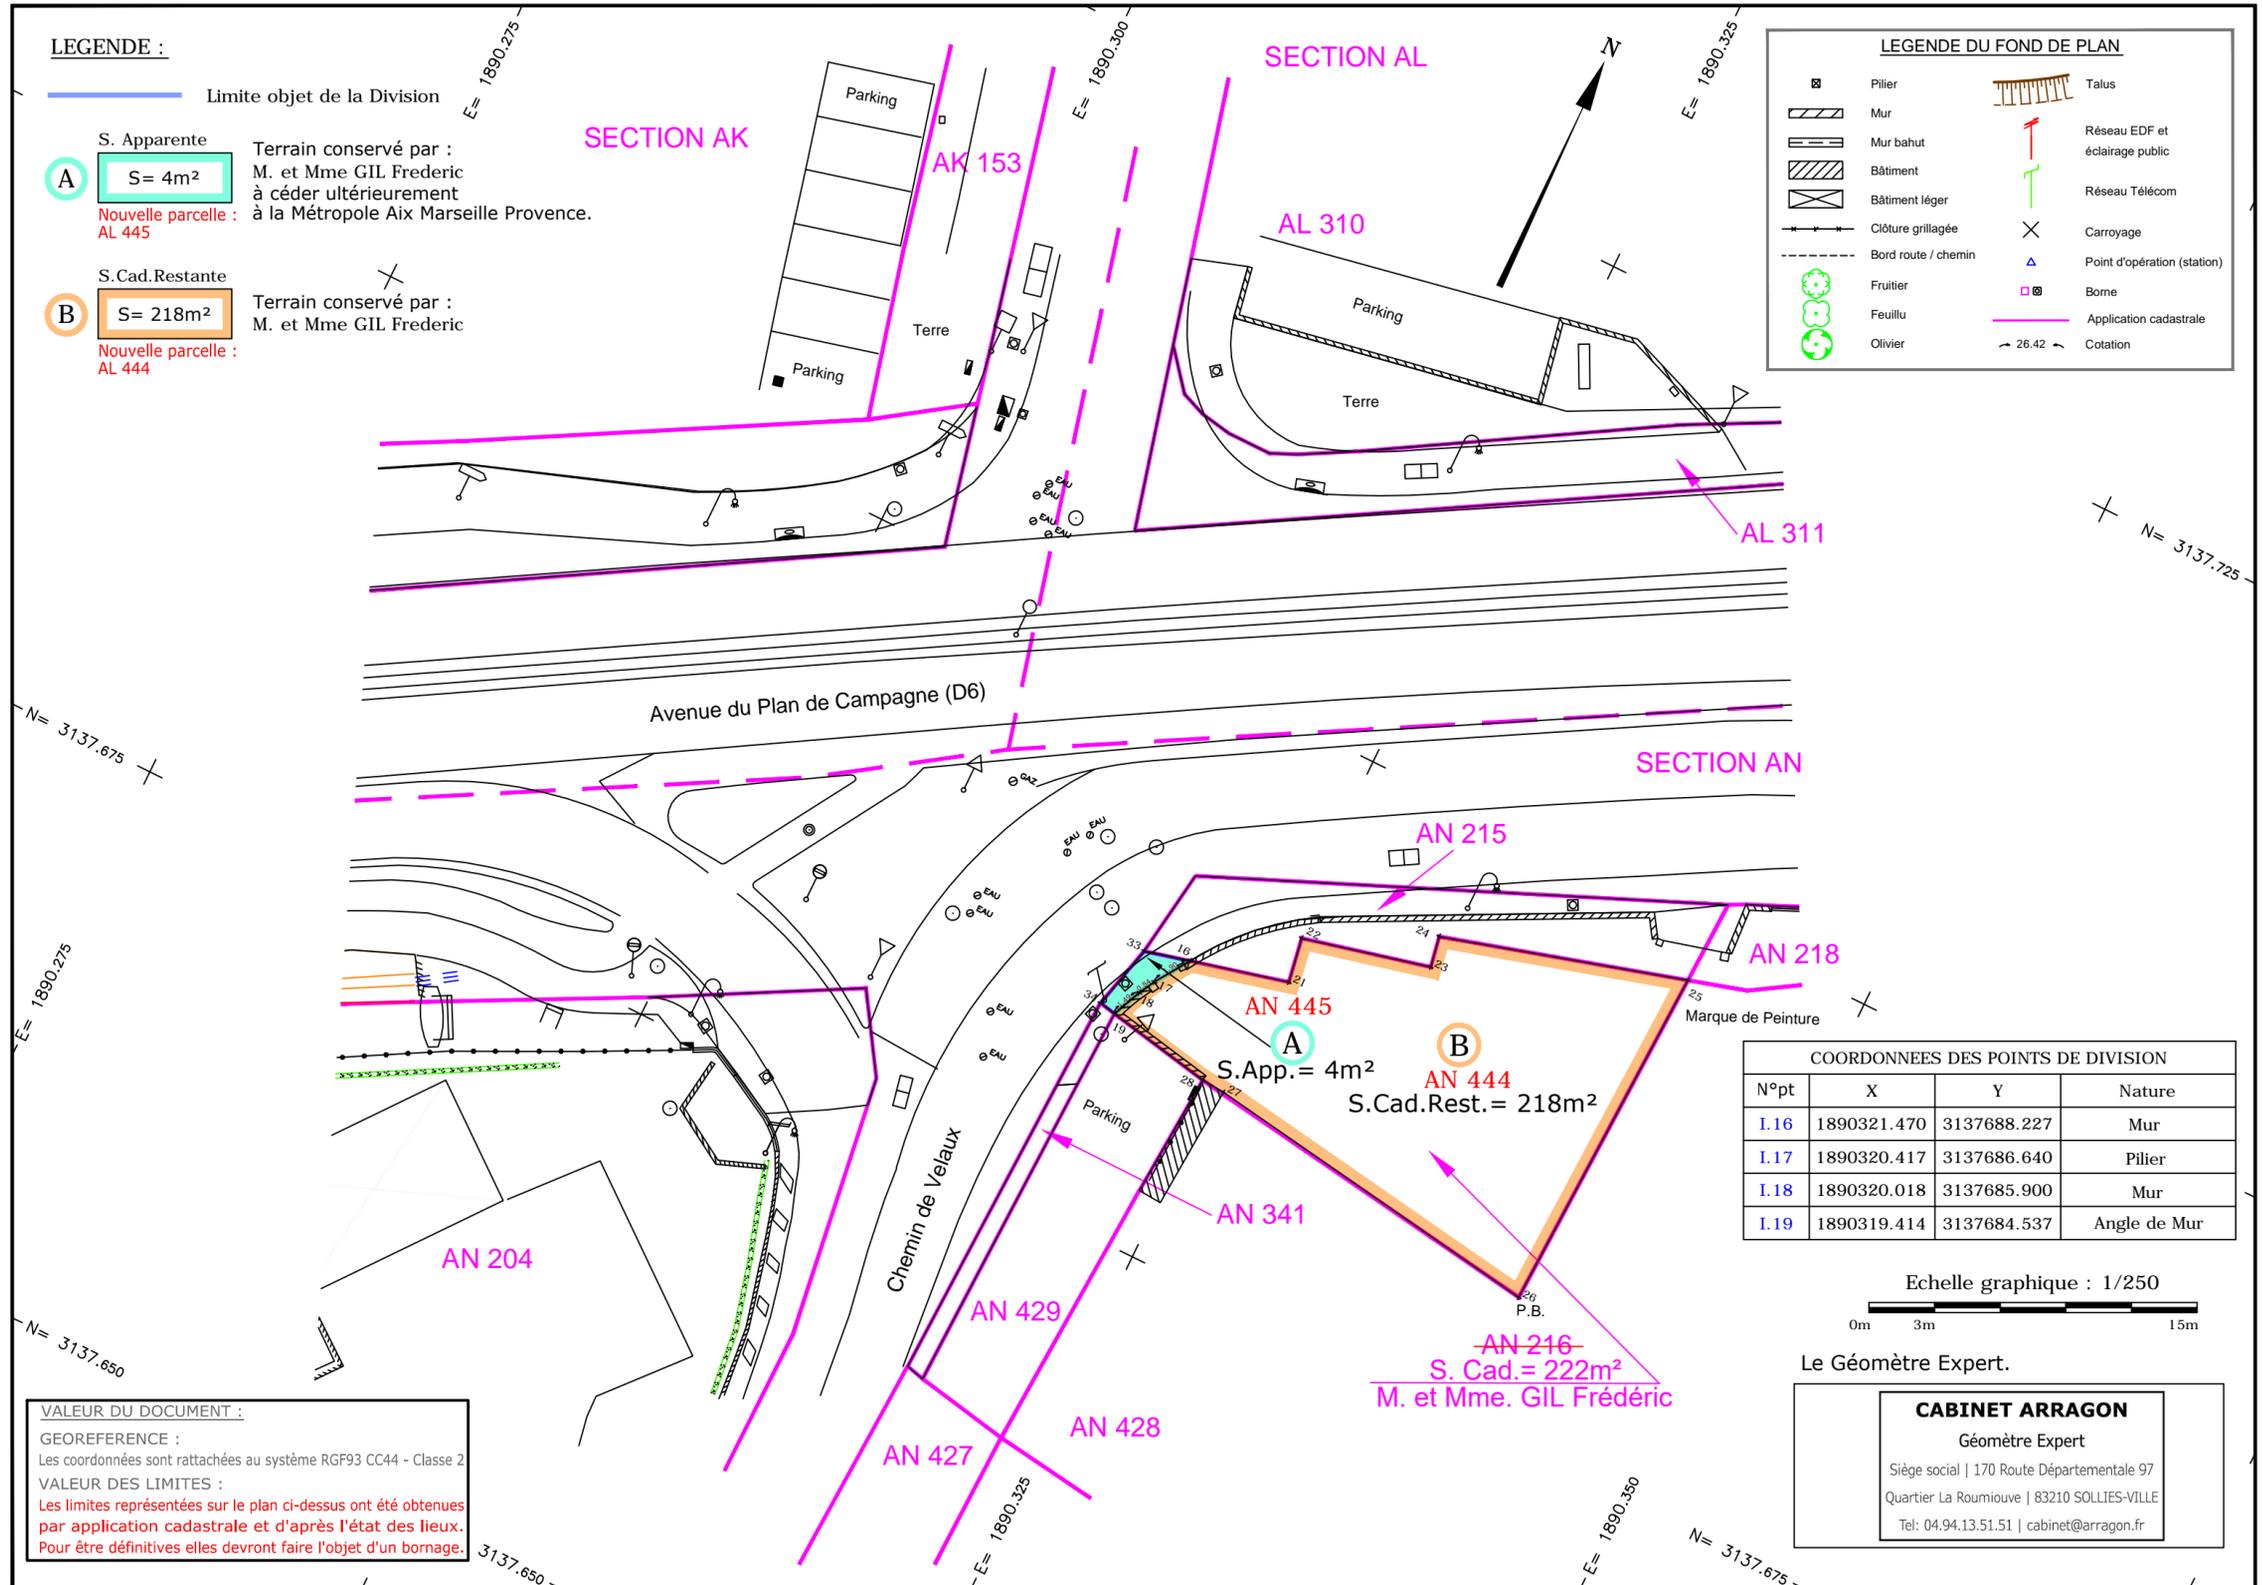

LEGENDE DU FOND DE PLAN


Echelle graphique : 1/250



Le Géomètre Expert.

**CABINET ARRAGON**

Géomètre Expert

Siège social | 170 Route Départementale 97  
Quartier La Roumiouve | 83210 SOLLIÈS-VILLE  
Tel: 04.94.13.51.51 | cabinet@arragon.fr