

DEPARTEMENT DES BOUCHES DU RHÔNE
COMMUNE DE LES PENNES-MIRABEAU

Projet d'extension de la ligne BHNS ZENIBUS
entre Marignane et Les Pennes-Mirabeau
PLAN DE DIVISION FONCIERE
Parcelle AM n° 484

ECHELLE 1/250

PRESTATIONS DE SAISIES DE DONNEES GEOGRAPHIQUES
SUR LE TERRITOIRE DE LA METROPOLE AIX MARSEILLE PROVENCE
MISE A JOUR SIG - LOT 2




Siège Social | 170 Route Départementale 97
Quartier la Roumiouve - 83210 Solliès-Ville

Tél | 04.94.13.51.51 | cabinet@arragon.fr

REFERENCES TECHNIQUES		
DOSSIER INFORMATIQUE No : 41400/43		
DATE : 22/11/2023		
REFERENCES ADMINISTRATIVES		
MARCHE MPM SIG LOT 2 No T170084MR		
REDACTEUR	VERIFICATEUR	APPROBATEUR
B. GIRARD	E. ANDRE	L. SAGNAL

LEGENDE :

- Limite objet de la Division
- A** S. Apparente
S = 11m²
Nouvelle parcelle : AM 484p
Terrain conservé par : M. et Mme. POUTET Frédéric
sera cédé à la Métropole Aix Marseille Provence
- B** S.Cad.Restante
S = 286m²
Nouvelle parcelle : AM 484p
Terrain conservé par : M. et Mme. POUTET Frédéric
- Nota :
Surfaces à confirmer lors du document d'arpentage

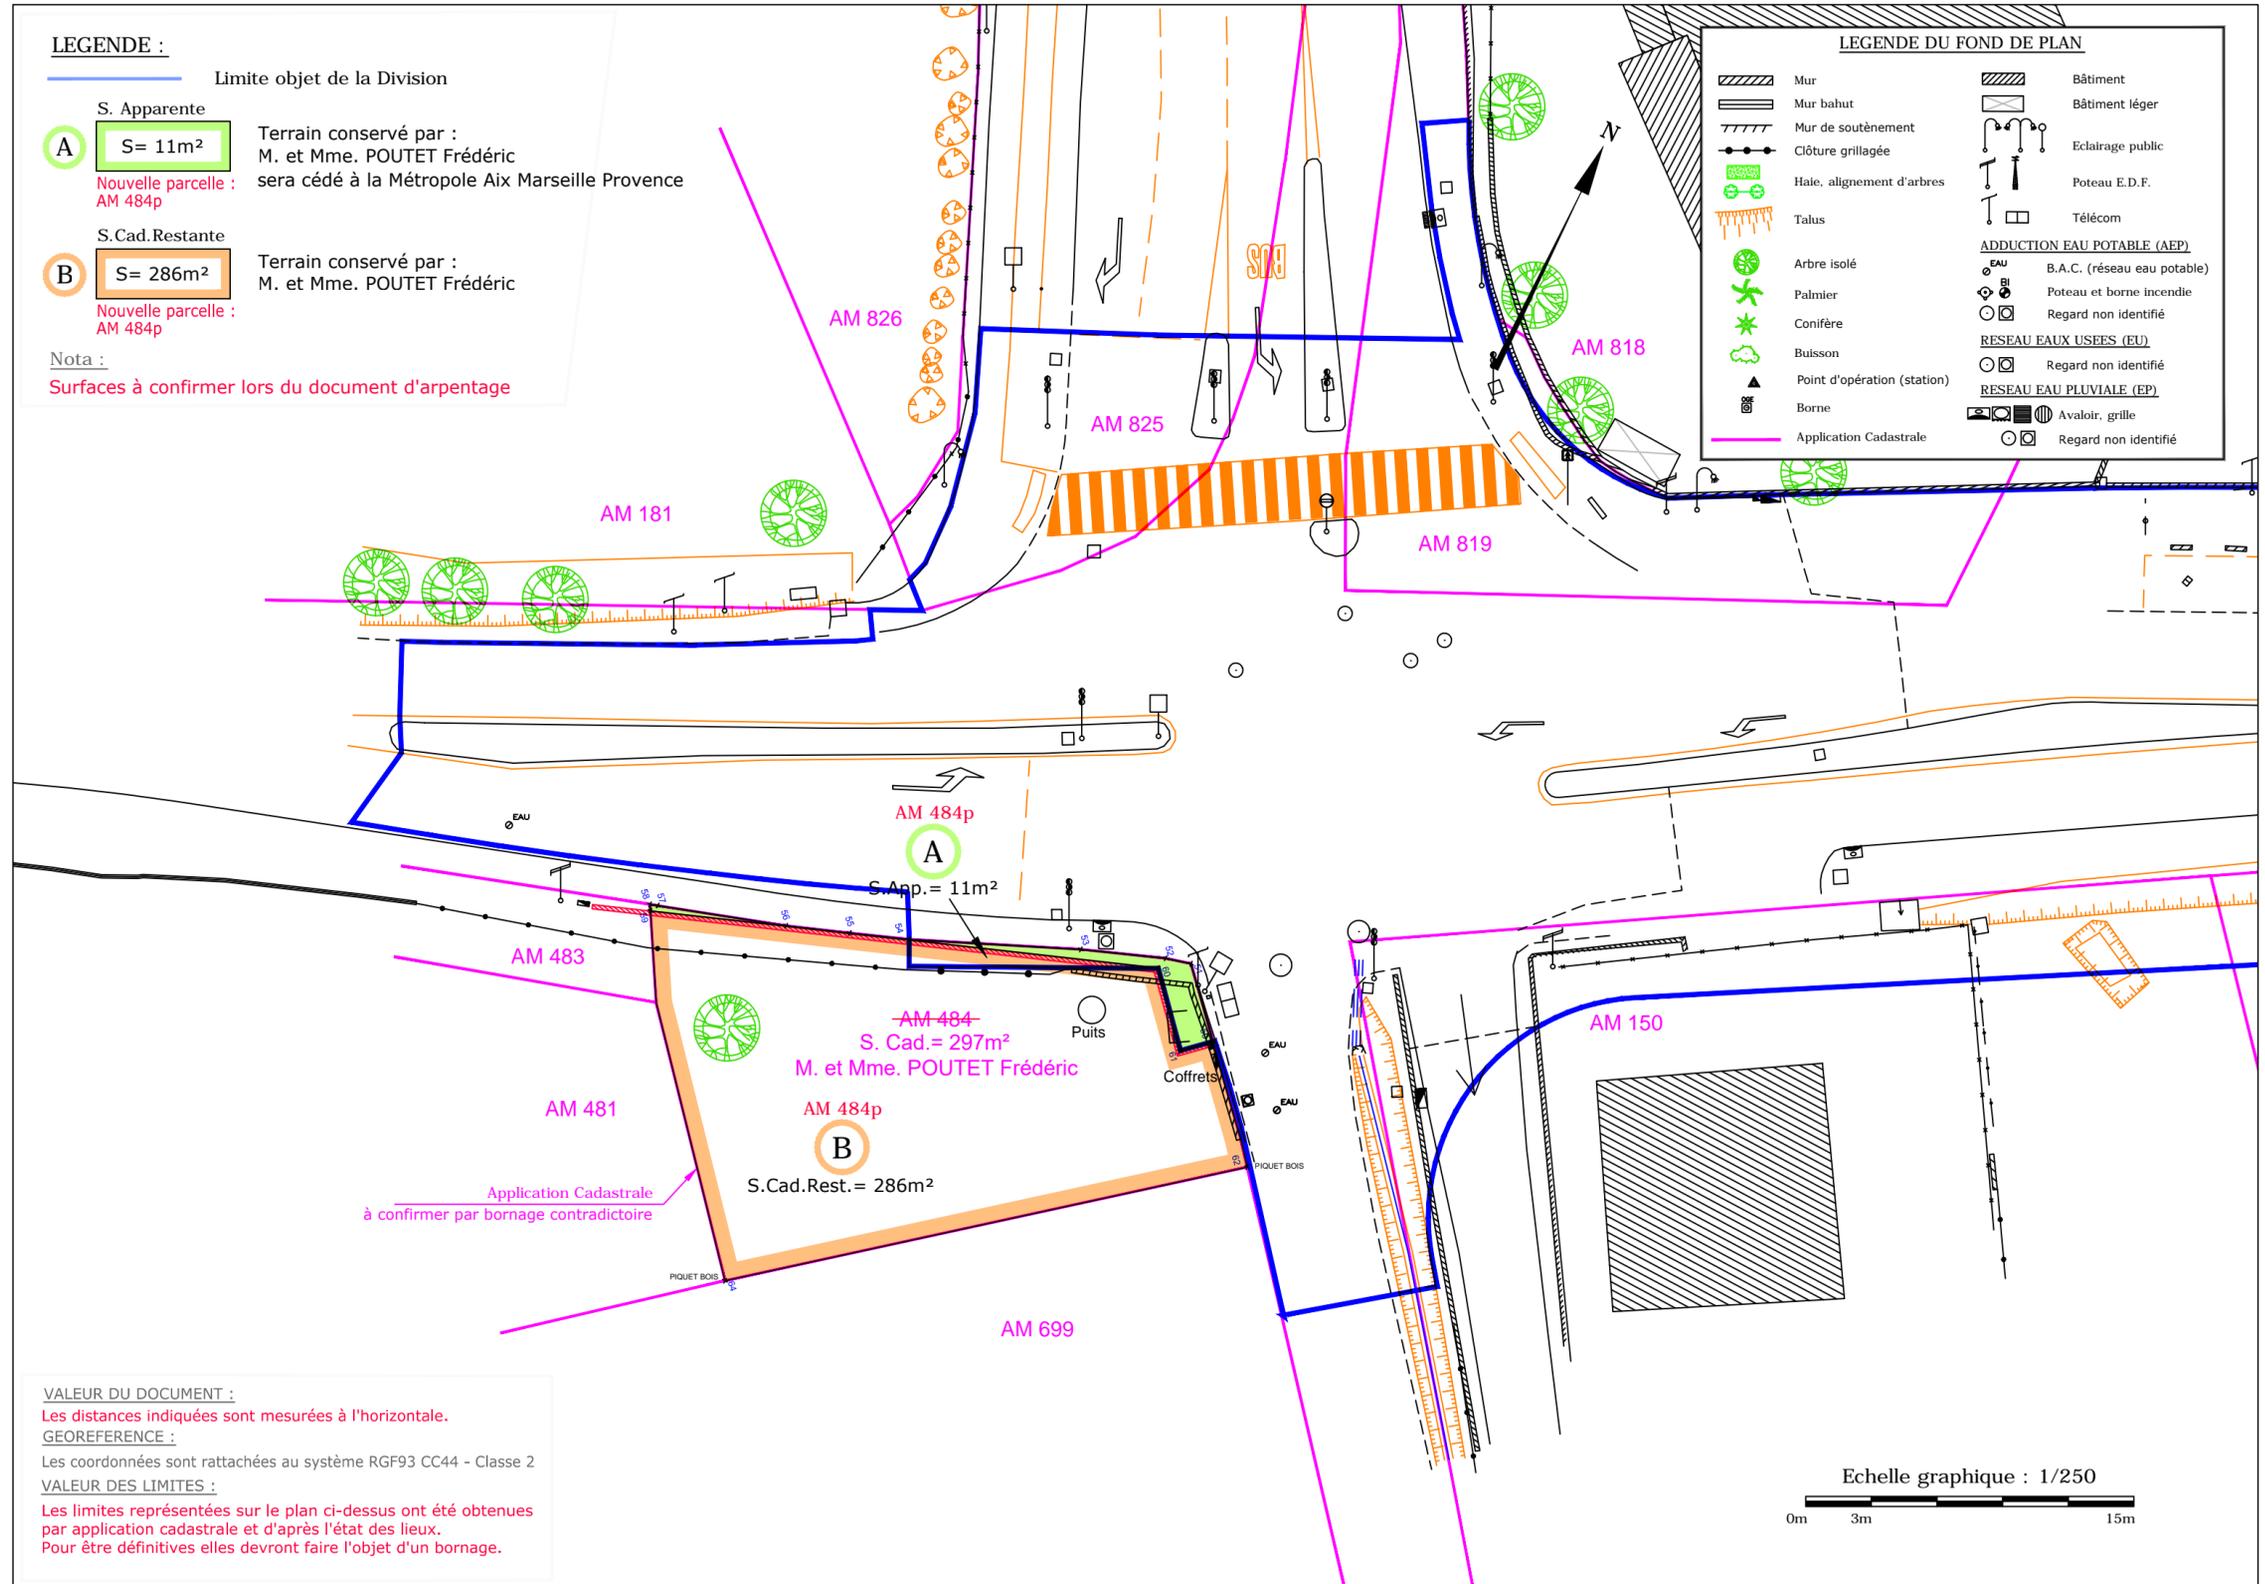

Echelle graphique : 1/250
0m 3m 15m

VALEUR DU DOCUMENT :
Les distances indiquées sont mesurées à l'horizontale.
GEOREFERENCE :
Les coordonnées sont rattachées au système RGF93 CC44 - Classe 2
VALEUR DES LIMITES :
Les limites représentées sur le plan ci-dessus ont été obtenues par application cadastrale et d'après l'état des lieux.
Pour être définitives elles devront faire l'objet d'un bornage.