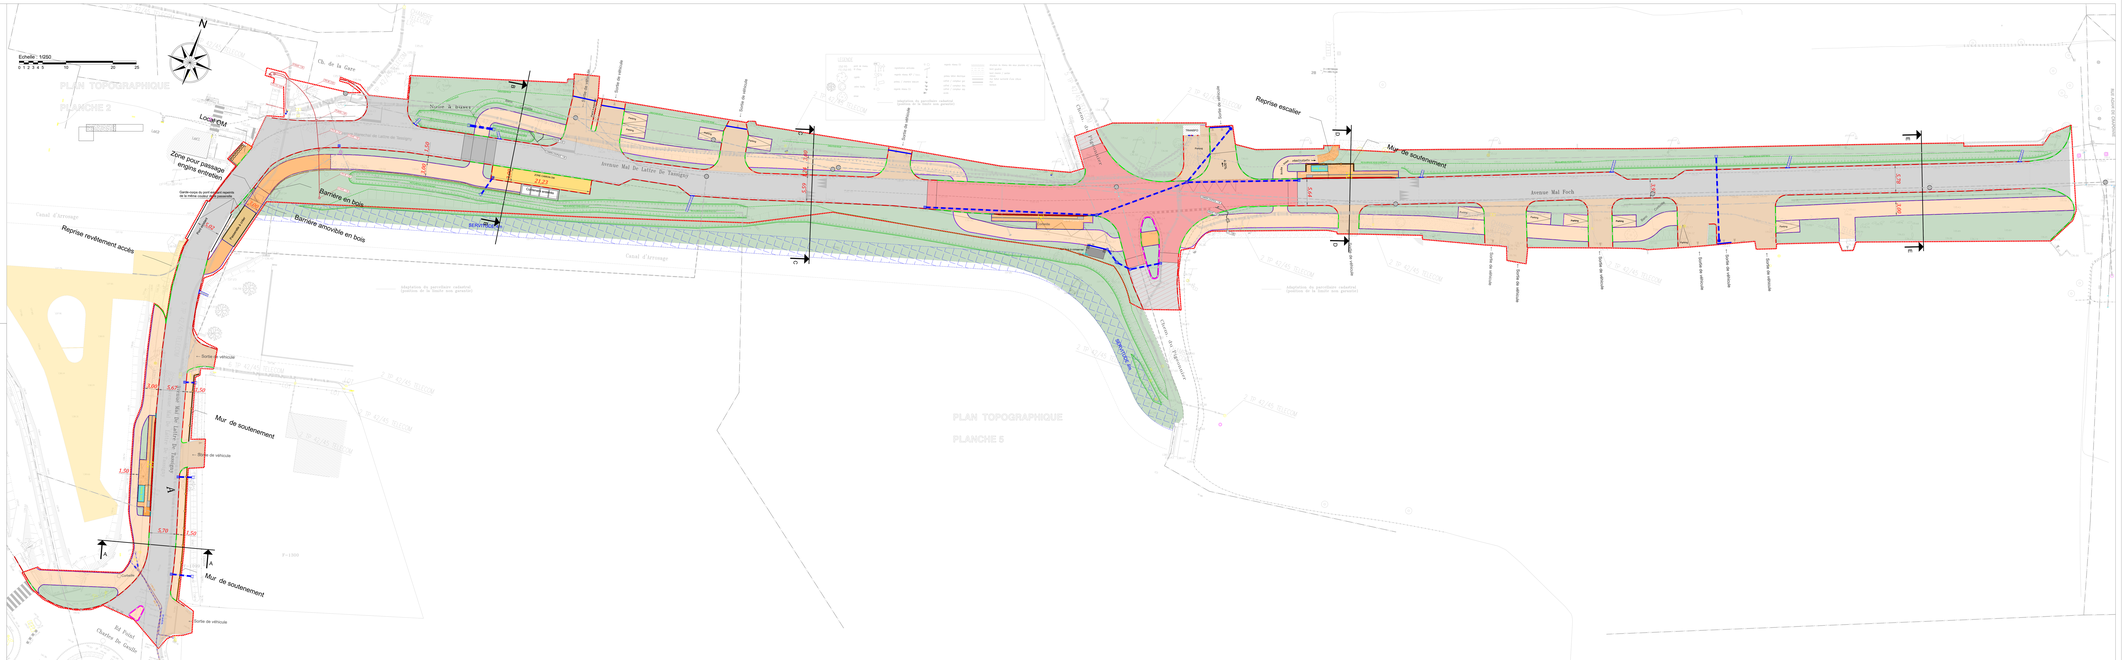
Echelle : 1/250
0 1 2 3 4 5 10 20 25
N
PLAN TOPOGRAPHIQUE
PLANCHE 2
Ch. de la Gare
Noue à traver
Locaux OM
Zone pour passage engins ordures
Barriere en bois
Barriere amovible en bois
Reprise revêtement accès
Canal d'arrosage
Avenue Mal De Lattre De Tassigny
Avenue Mal Foch
Reprise escalier
Mur de soutènement
Bordure de trottoir
Bordure de caniveau
Bordure de vehicule
Bordure de vehicule
Mur de soutènement
Mur de soutènement
Mur de soutènement
Bordure de vehicule
Bordure de vehicule
Bordure de vehicule