

DEPARTEMENT DES BOUCHES DU RHÔNE
COMMUNE DE LES PENNES-MIRABEAU

Projet d'extension de la ligne BHNS ZENIBUS
entre Marignane et Les Pennes-Mirabeau
PLAN DE DIVISION FONCIERE
Parcelles AE n° 103-104

ECHELLE 1/500

PRESTATIONS DE SAISIES DE DONNEES GEOGRAPHIQUES
SUR LE TERRITOIRE DE LA METROPOLE AIX MARSEILLE PROVENCE
MISE A JOUR SIG - LOT 2



CABINET
ARRAGON
géomètre expert 1946

Siège Social | 170 Route Départementale 97
Quartier la Roumouze - 83210 Solliès-Ville
Tél | 04.94.13.51.51 | cabinet@arragon.fr

REFERENCES TECHNIQUES


DOSSIER INFORMATIQUE No : 41400/43

DATE : 16/05/2024

REFERENCES ADMINISTRATIVES

MARCHE MPM SIG LOT 2
No T170084MR

| REDACTEUR | VERIFICATEUR | APPROBATEUR |
|-----------|--------------|-------------|
| | E. ANDRE | L. SAGNAL |

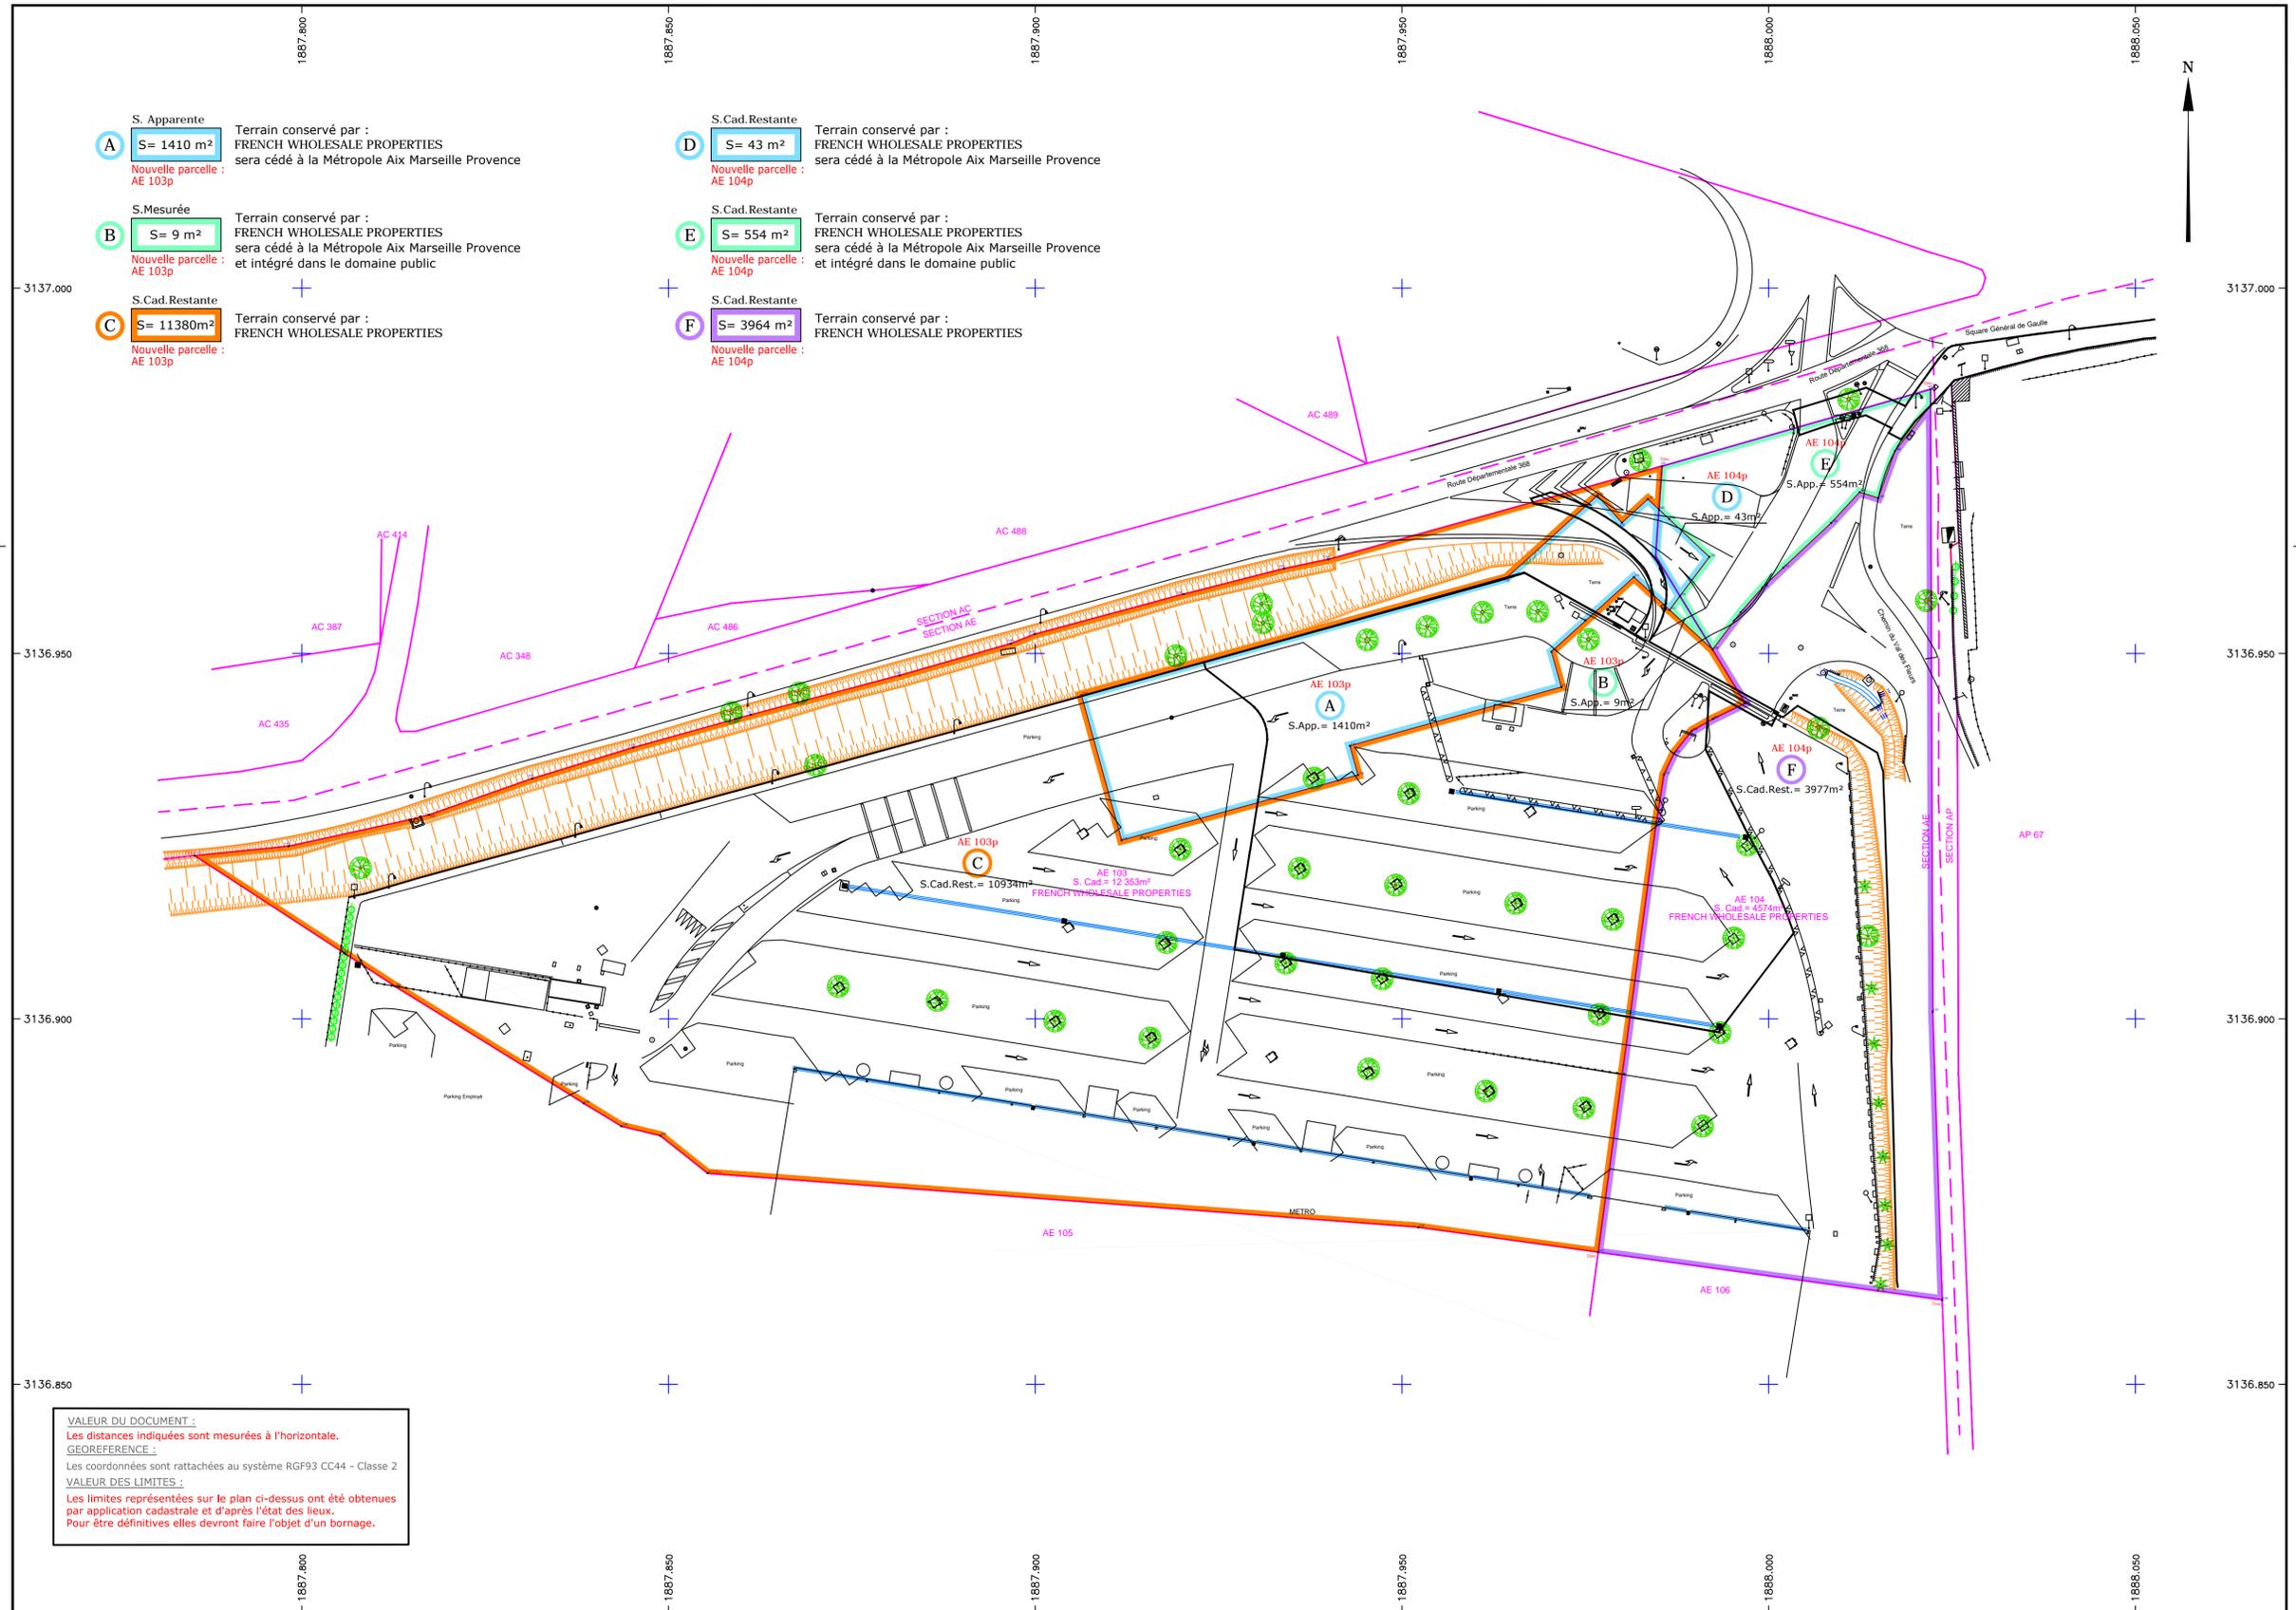

VALEUR DU DOCUMENT :
Les distances indiquées sont mesurées à l'horizontale.
GEOREFERENCE :
Les coordonnées sont rattachées au système RGF93 CC44 - Classe 2
VALEUR DES LIMITES :
Les limites représentées sur le plan ci-dessus ont été obtenues par application cadastrale et d'après l'état des lieux. Pour être définitives elles devront faire l'objet d'un bornage.