


DEPARTEMENT DES BOUCHES DU RHONE (13)
COMMUNE DE MARSEILLE (15ème)
SECTEUR LITTORAL-ODDO-GEZE
Parcelles cadastrées section 901 A 94 et 118
PROJET DE DIVISION


Dressé le 30/05/2024 par RBO



- Plan attaché au système de Coordonnées Planimétrique (X,Y) en vigueur RGI-93 CC44
Le géomètre-expert
M. Adrien FUERE (06071)

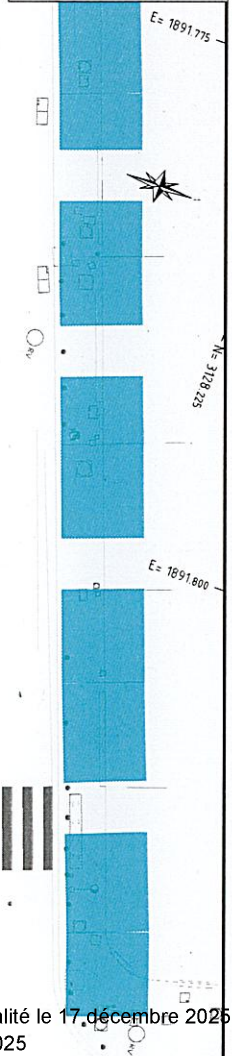

GEZE01

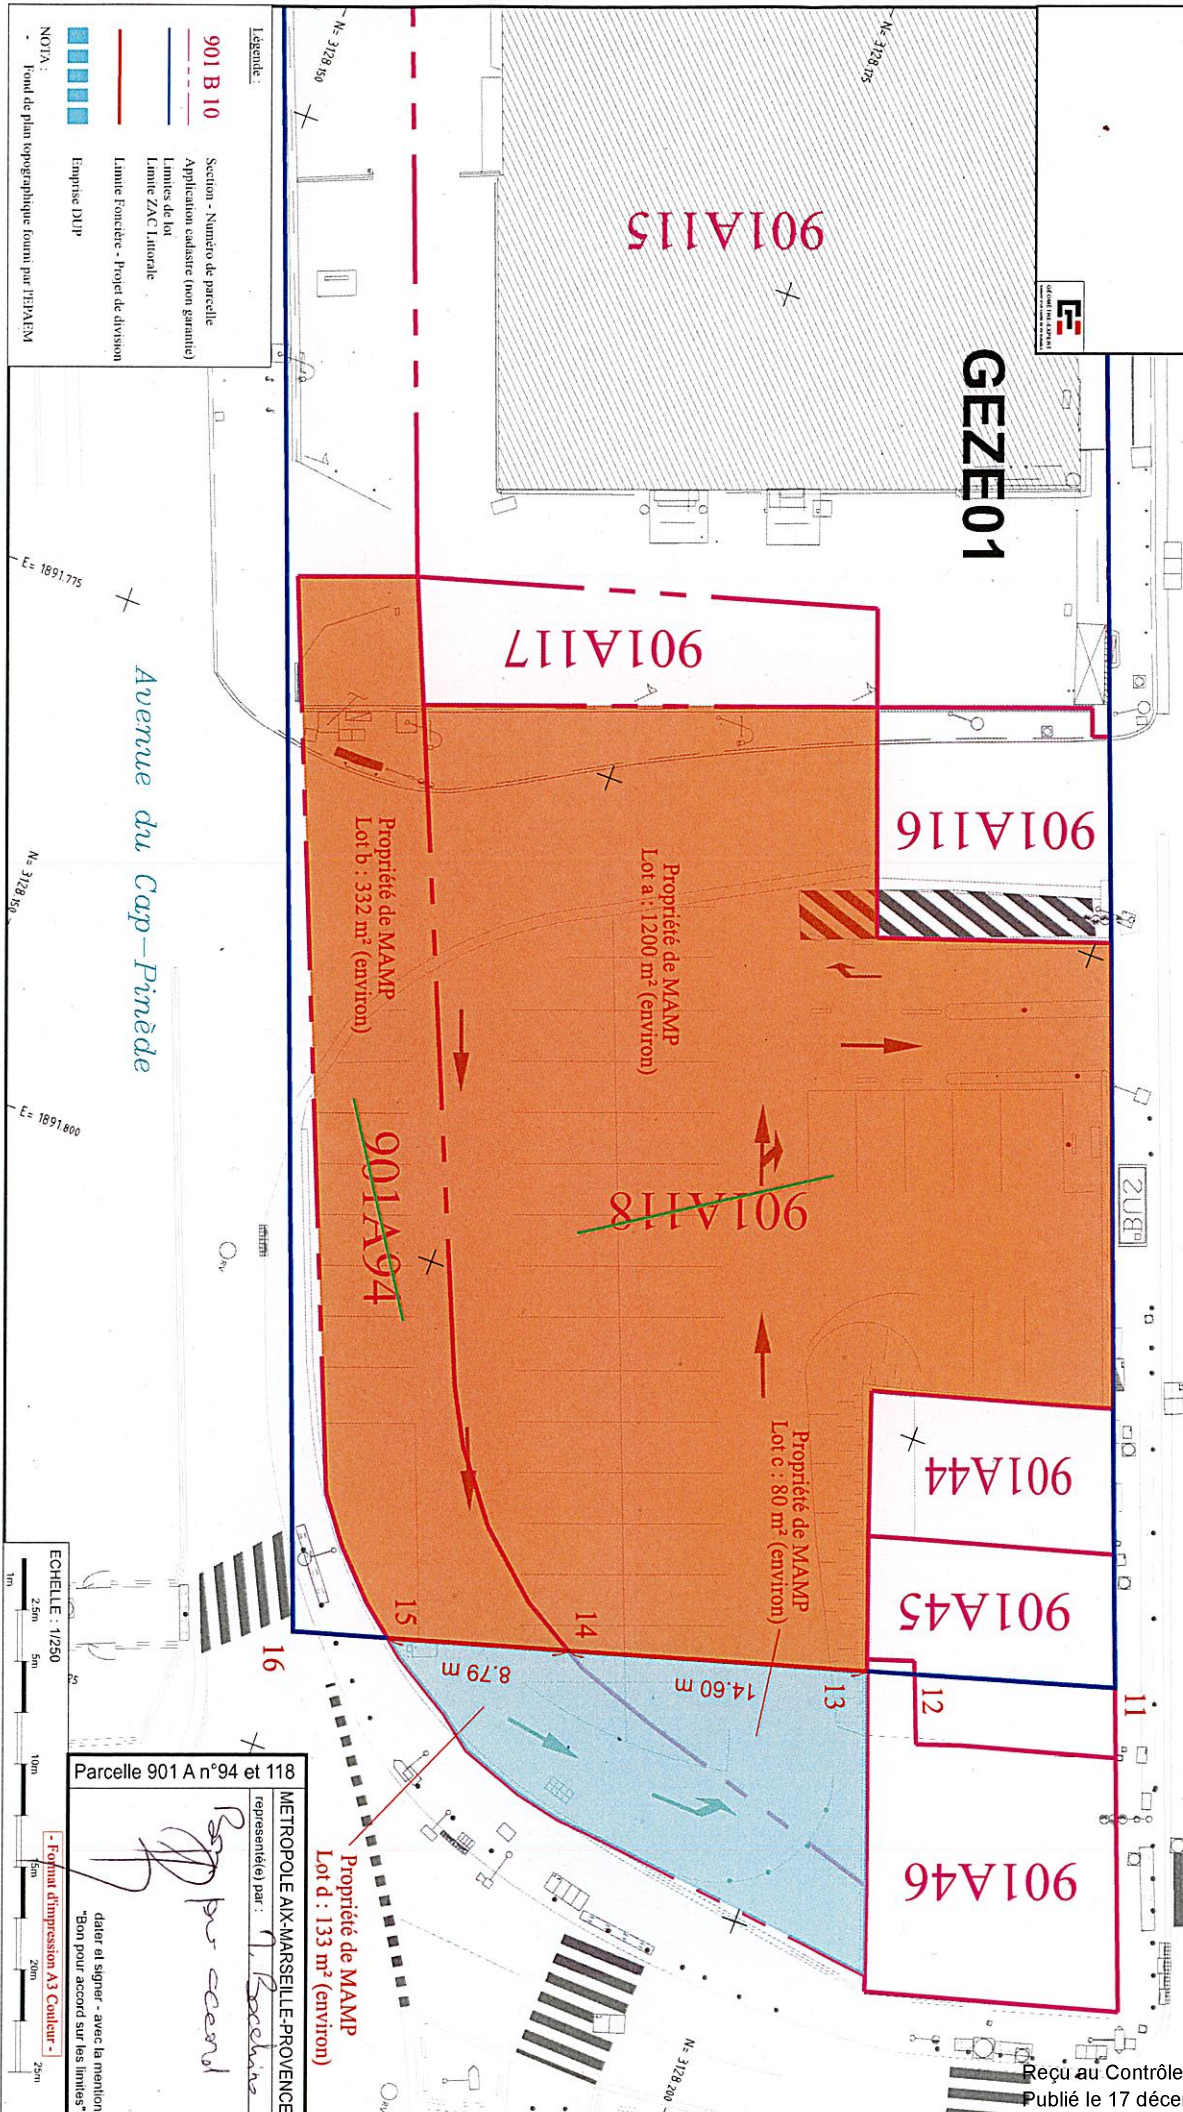


901 B 10

- Section - Numéro de parcelle
Application cadastrale (non garantie)
Limites de lot
Limite ZAC Littoriale
Limite Foncière - Projet de division
Emprise DUP

NOTA :
Fond de plan topographique fourni par l'EPAM

Avenue du Cap-Pinède

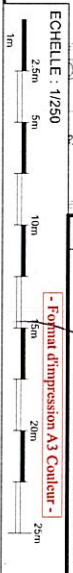

Parcelle 901 A n°94 et 118
METROPOLE AIX-MARSEILLE-PROVENCE
représentée(e) par : *[Signature]*
Reçu au Contrôle de légalité le 17 décembre 2025
Publié le 17 décembre 2025