


X: 851679,60m
Y: 1841855,38m
Z: 214.50mNGF
Latitude: 43° 32' 02.08" N
Longitude: 05° 26' 47.19" E


0m

1000m


Echelle : 1/17000

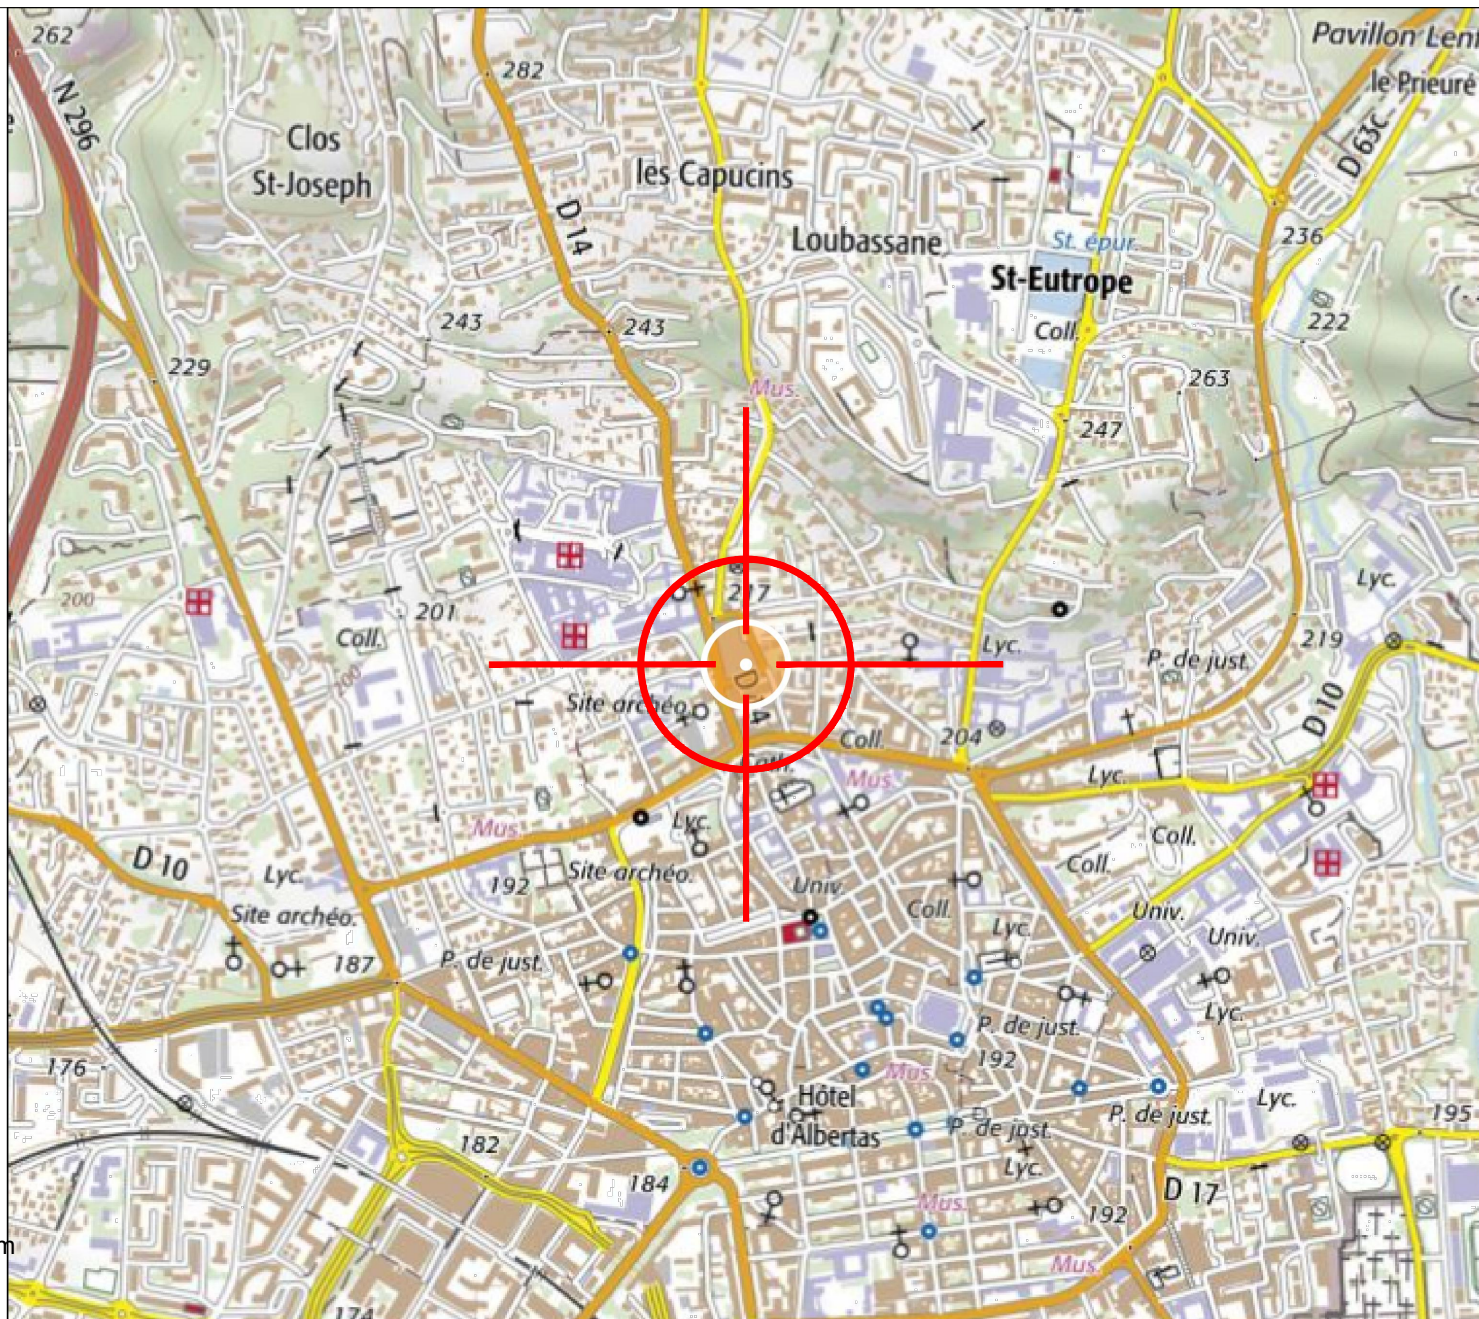


					Parking Pasteur - Avenue Pasteur 13100 AIX EN PROVENCE	HIVORY	130432
					AIX VAL FLEURI PLAN IGN		 
DOE 5G-SFR	CIRCET-PROS-URBANISME	HIVORY	05/07/2021	1	Reçu au Contrôle de légalité le 17 décembre 2025		
MODIFICATIONS	DESSINATEUR	ENTREPRISE RESPONSABLE DU PLAN	DATE	INDICE	Client: SFR	DOE	Publié le 17 décembre 2025 05/07/2021 2-4A

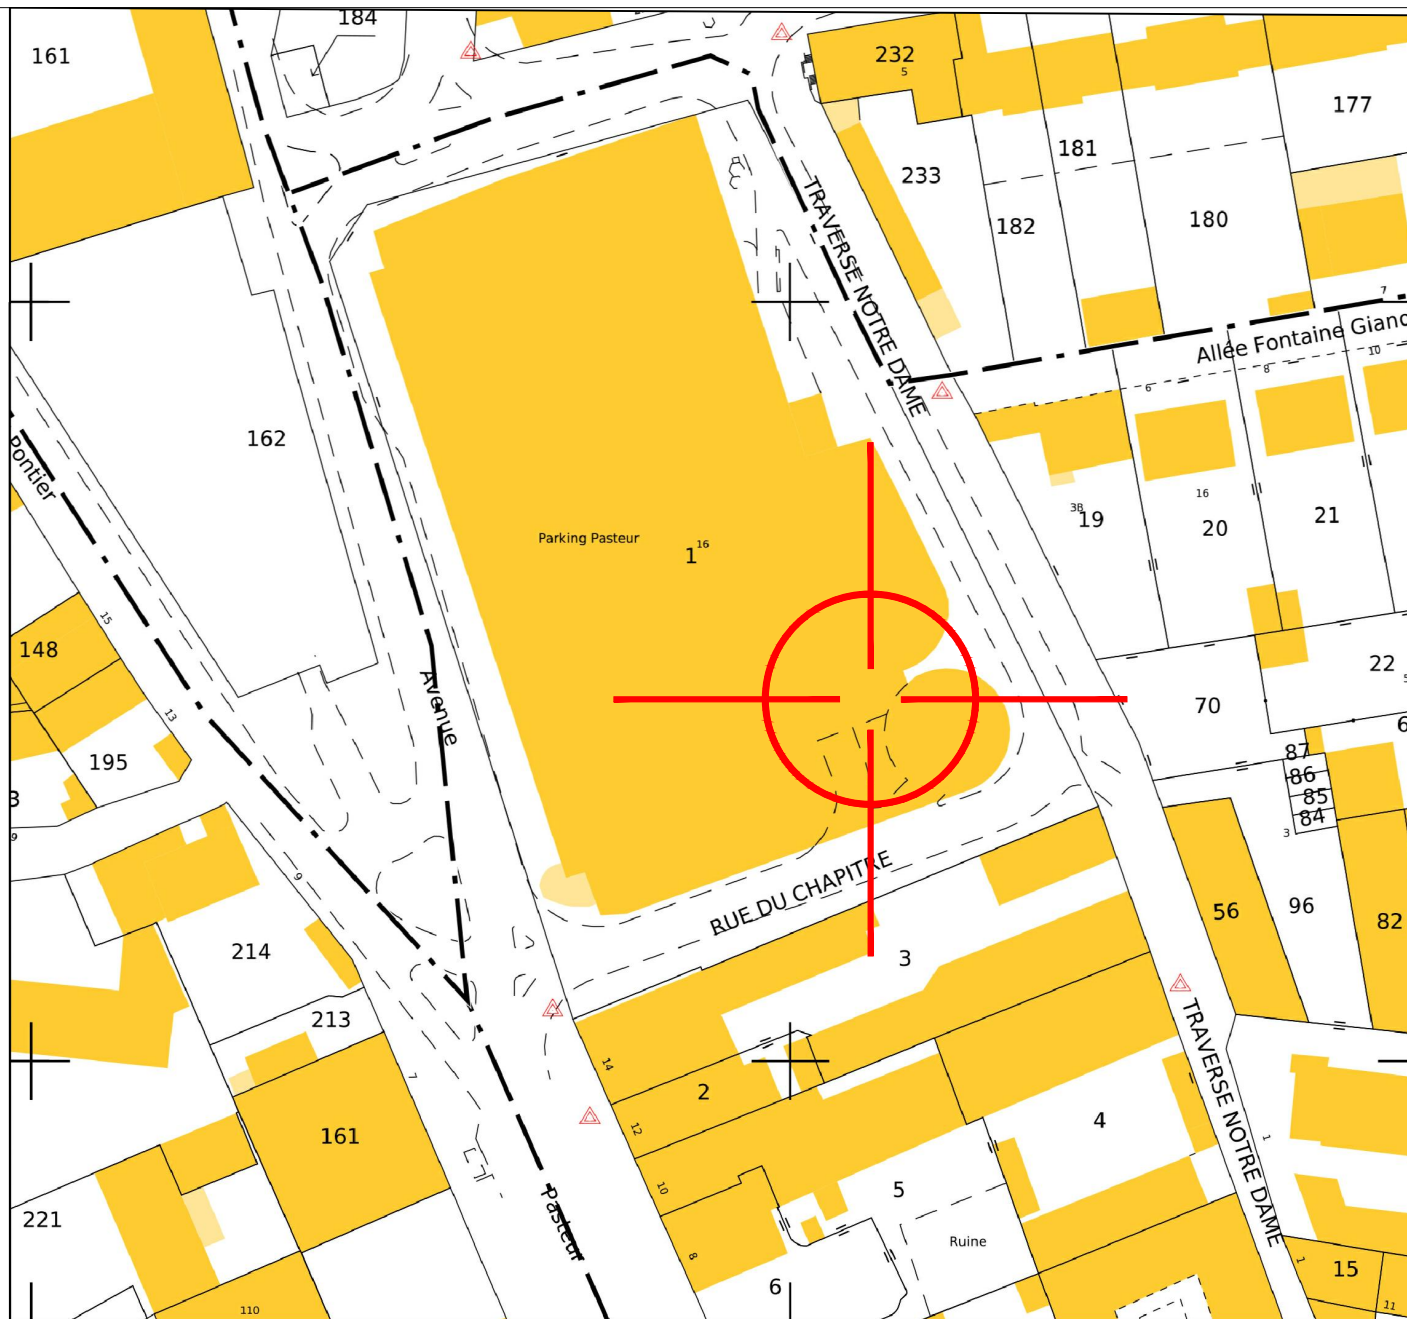

Echelle : 1/1000

 					Parking Pasteur - Avenue Pasteur 13100 AIX EN PROVENCE	HIVORY	130432
					AIX VAL FLEURI PLAN DE CADASTRE	 	
DOE 5G-SFR	CIRCET-PROS-URBANISME	HIVORY	05/07/2021	1			
MODIFICATIONS	DESSINATEUR	ENTREPRISE RESPONSABLE DU PLAN	DATE	INDICE	Client: SFR	DOE	Reçu au Contrôle de légalité le 17 décembre 2025 Publié le 17 décembre 2025
							05/07/2021 2-4A

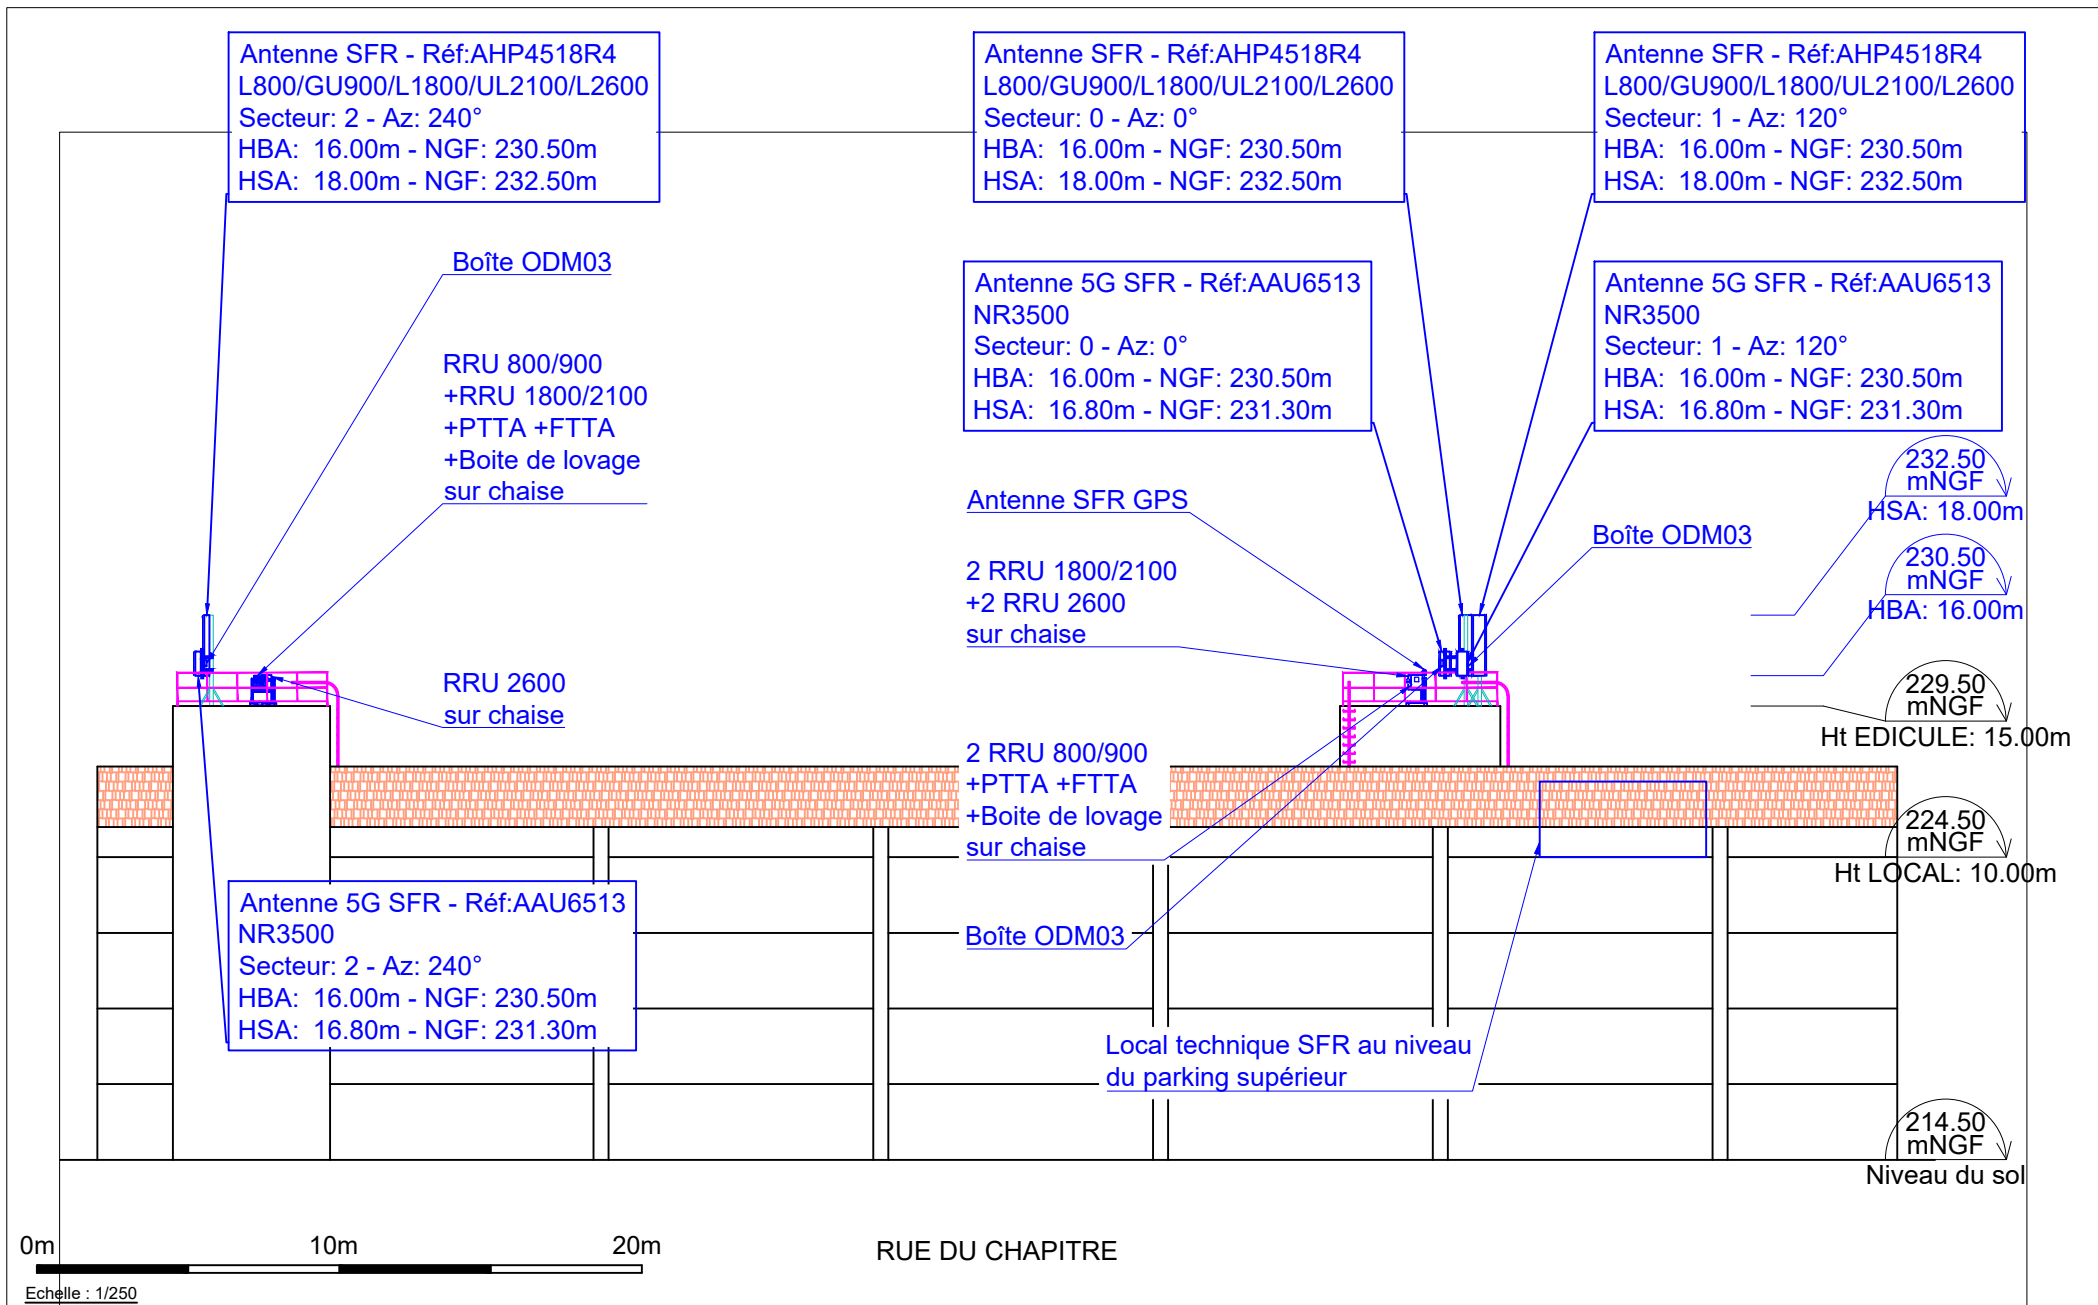

					Parking Pasteur - Avenue Pasteur 13100 AIX EN PROVENCE		HIVORY	130432
					AIX VAL FLEURI PLAN EN ELEVATION		 Pour un territoire connecté	
DOE 5G-SFR	CIRCET-PROS-URBANISME	HIVORY	05/07/2021	1				
MODIFICATIONS		DESSINATEUR	ENTREPRISE RESPONSABLE DU PLAN	DATE	INDICE	Client: SFR	DOE	Reçu au Contrôle de légalité le 17 décembre 2021 Publié le 17 décembre 2021
						15/07/2021	2-4C	



Cheminement EDF
vers les 3 secteurs
(dans CDC)

Local technique SFR
au niveau
du parking supérieur




RUE DU CHAPITRE

0m 10m 50m

Echelle : 1/500

2025

[illegible]

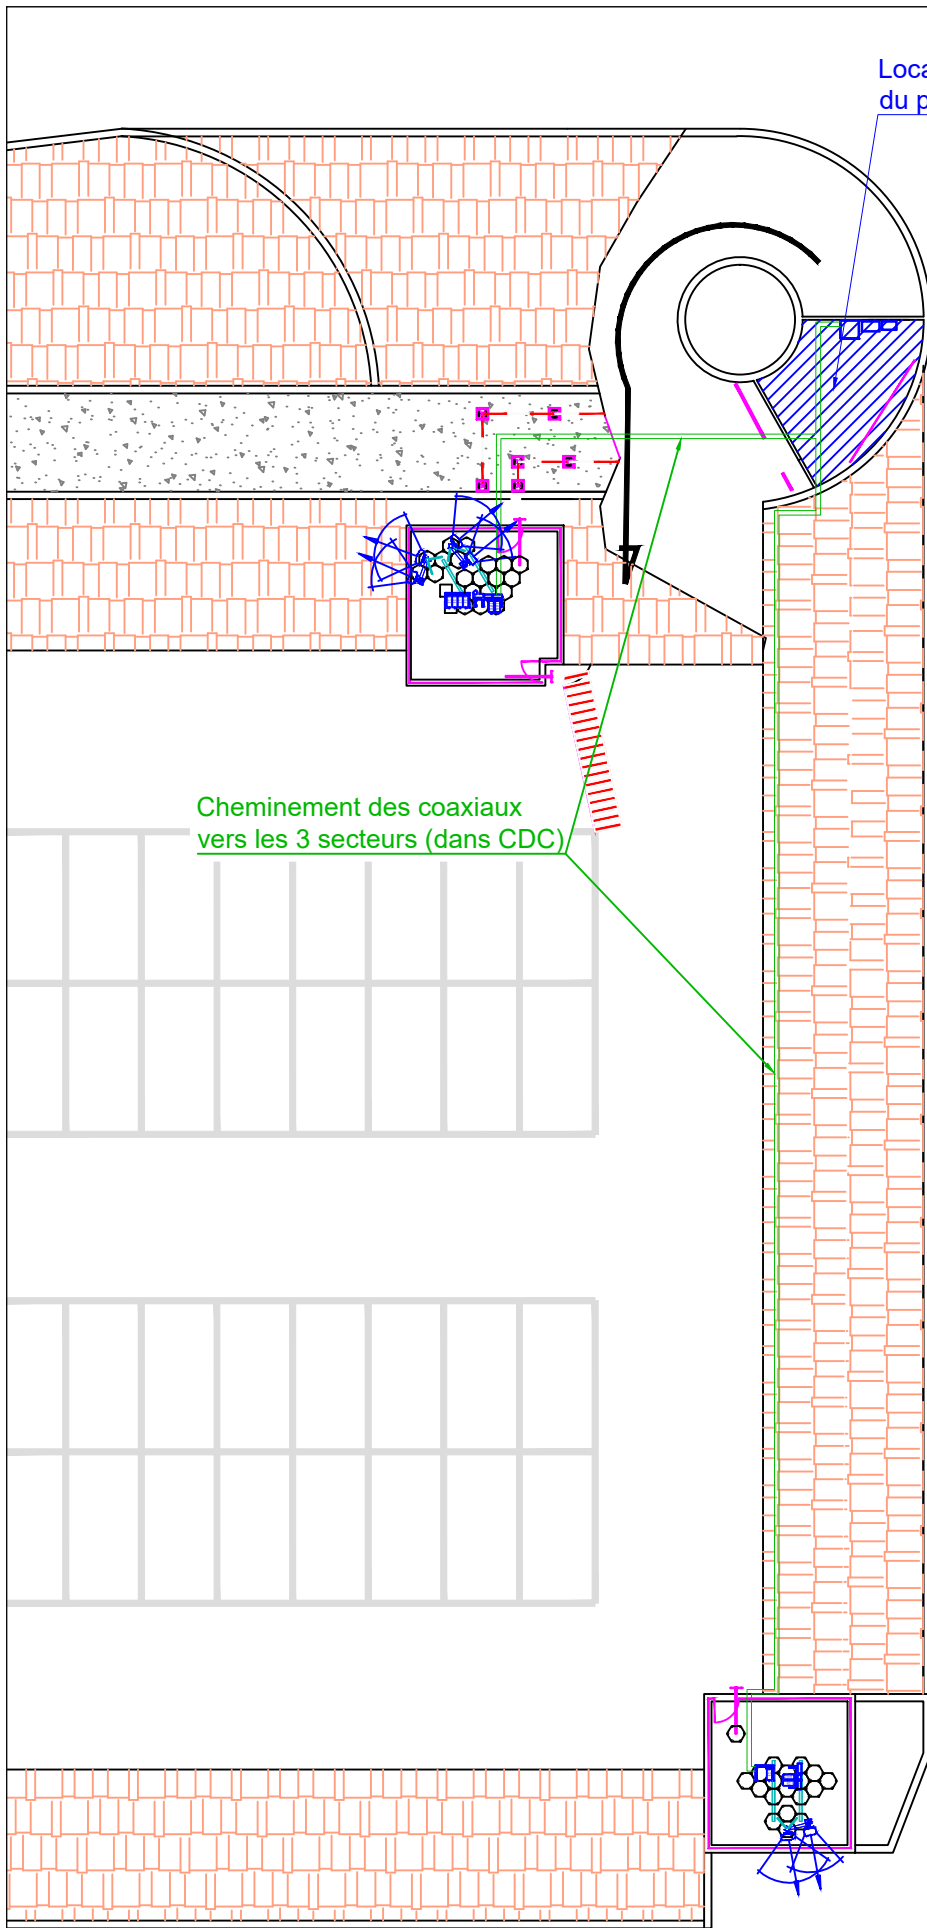


Cheminement des coaxiaux vers les 3 secteurs (dans CDC)

Local technique SFR au niveau du parking supérieur

Niveau du sol: 214.50m NGF

RUE DU CHAPITRE

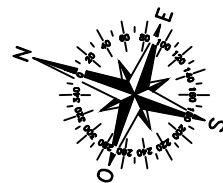

0m 10m 20m

Echelle : 1/250

DOE 5G-SFR	MODIFICATIONS	CIRCET-PROS-URBANISME	HIVORY ENTREPRISE RESPONSABLE DU PLAN	05/07/2021	1	AIX VAL FLEURI				PLAN DE PASSAGE DES COAXIAUX				 Hivory Pour un territoire connecté			
						Parking Pasteur - Avenue Pasteur 13100 AIX EN PROVENCE		HIVORY		130432							