

ECHELLE 1/500

MAÎTRE D'OUVRAGE :



DGA INSI / DIRECTION DU SIG  
Service Topographie et 3D  
Immeuble Le Balthazar - 3ème étage  
2, Bd Euroméditerranée - Quai d'Arenc  
13002 MARSEILLE

Service émetteur de la commande :  
DEM



REFERENCES TECHNIQUES, ADMINISTRATIVES ET SUIVI

INDICE	MODIFICATIONS	DATE
A	EDITION ORIGINALE	07/10/25
B	NOUVEAUX NUMEROS CADASTRAUX	13/11/25

N° Marché : Z220376F00 notifié le 21/06/2022  
CP 2\_190\_08\_25 / ENG 25EP062388

Dossier N° 25 15652/06  
Réf. fichier : 15652-06\_PAR\_P02

REDACTEUR	VERIFICATEUR	APPROBATEUR
M. NITKA	N. PASTOR	F. HOSPITAL

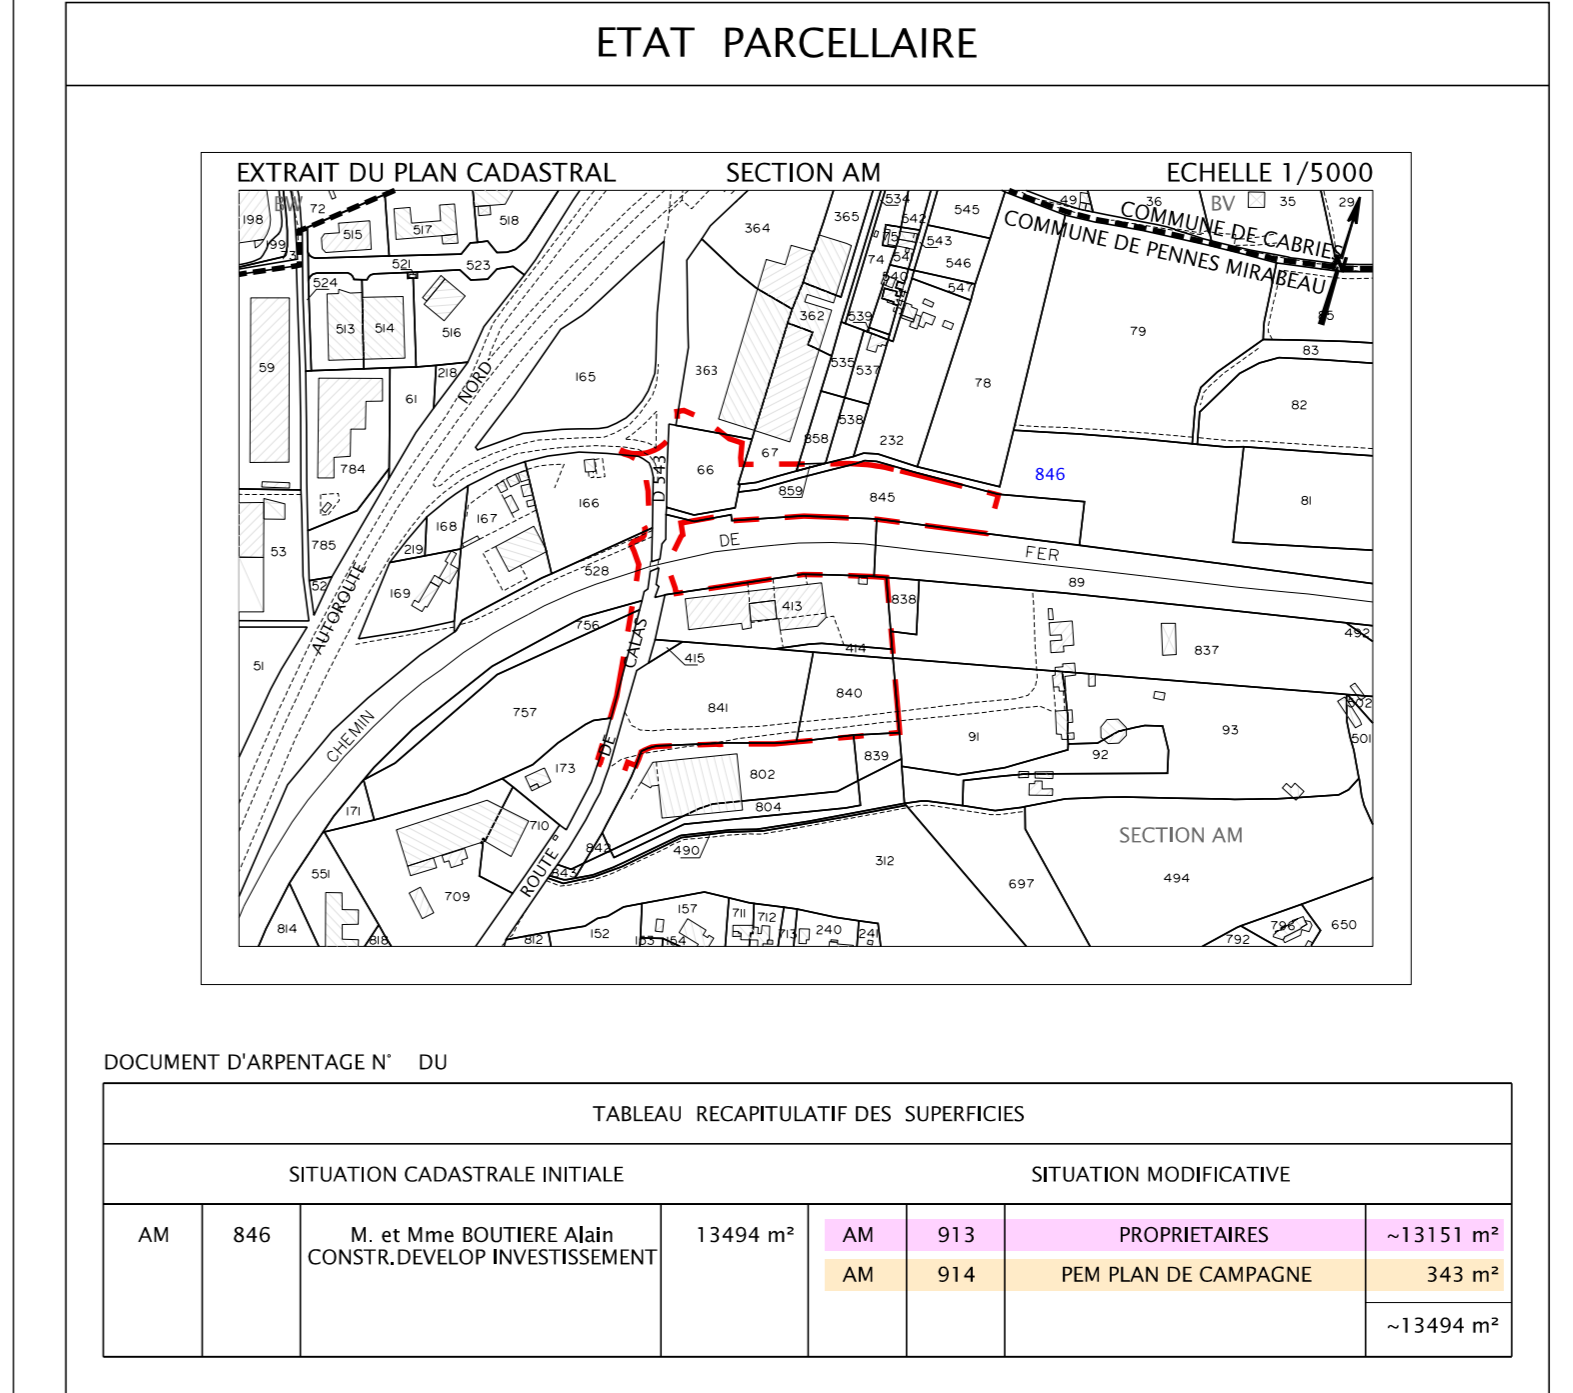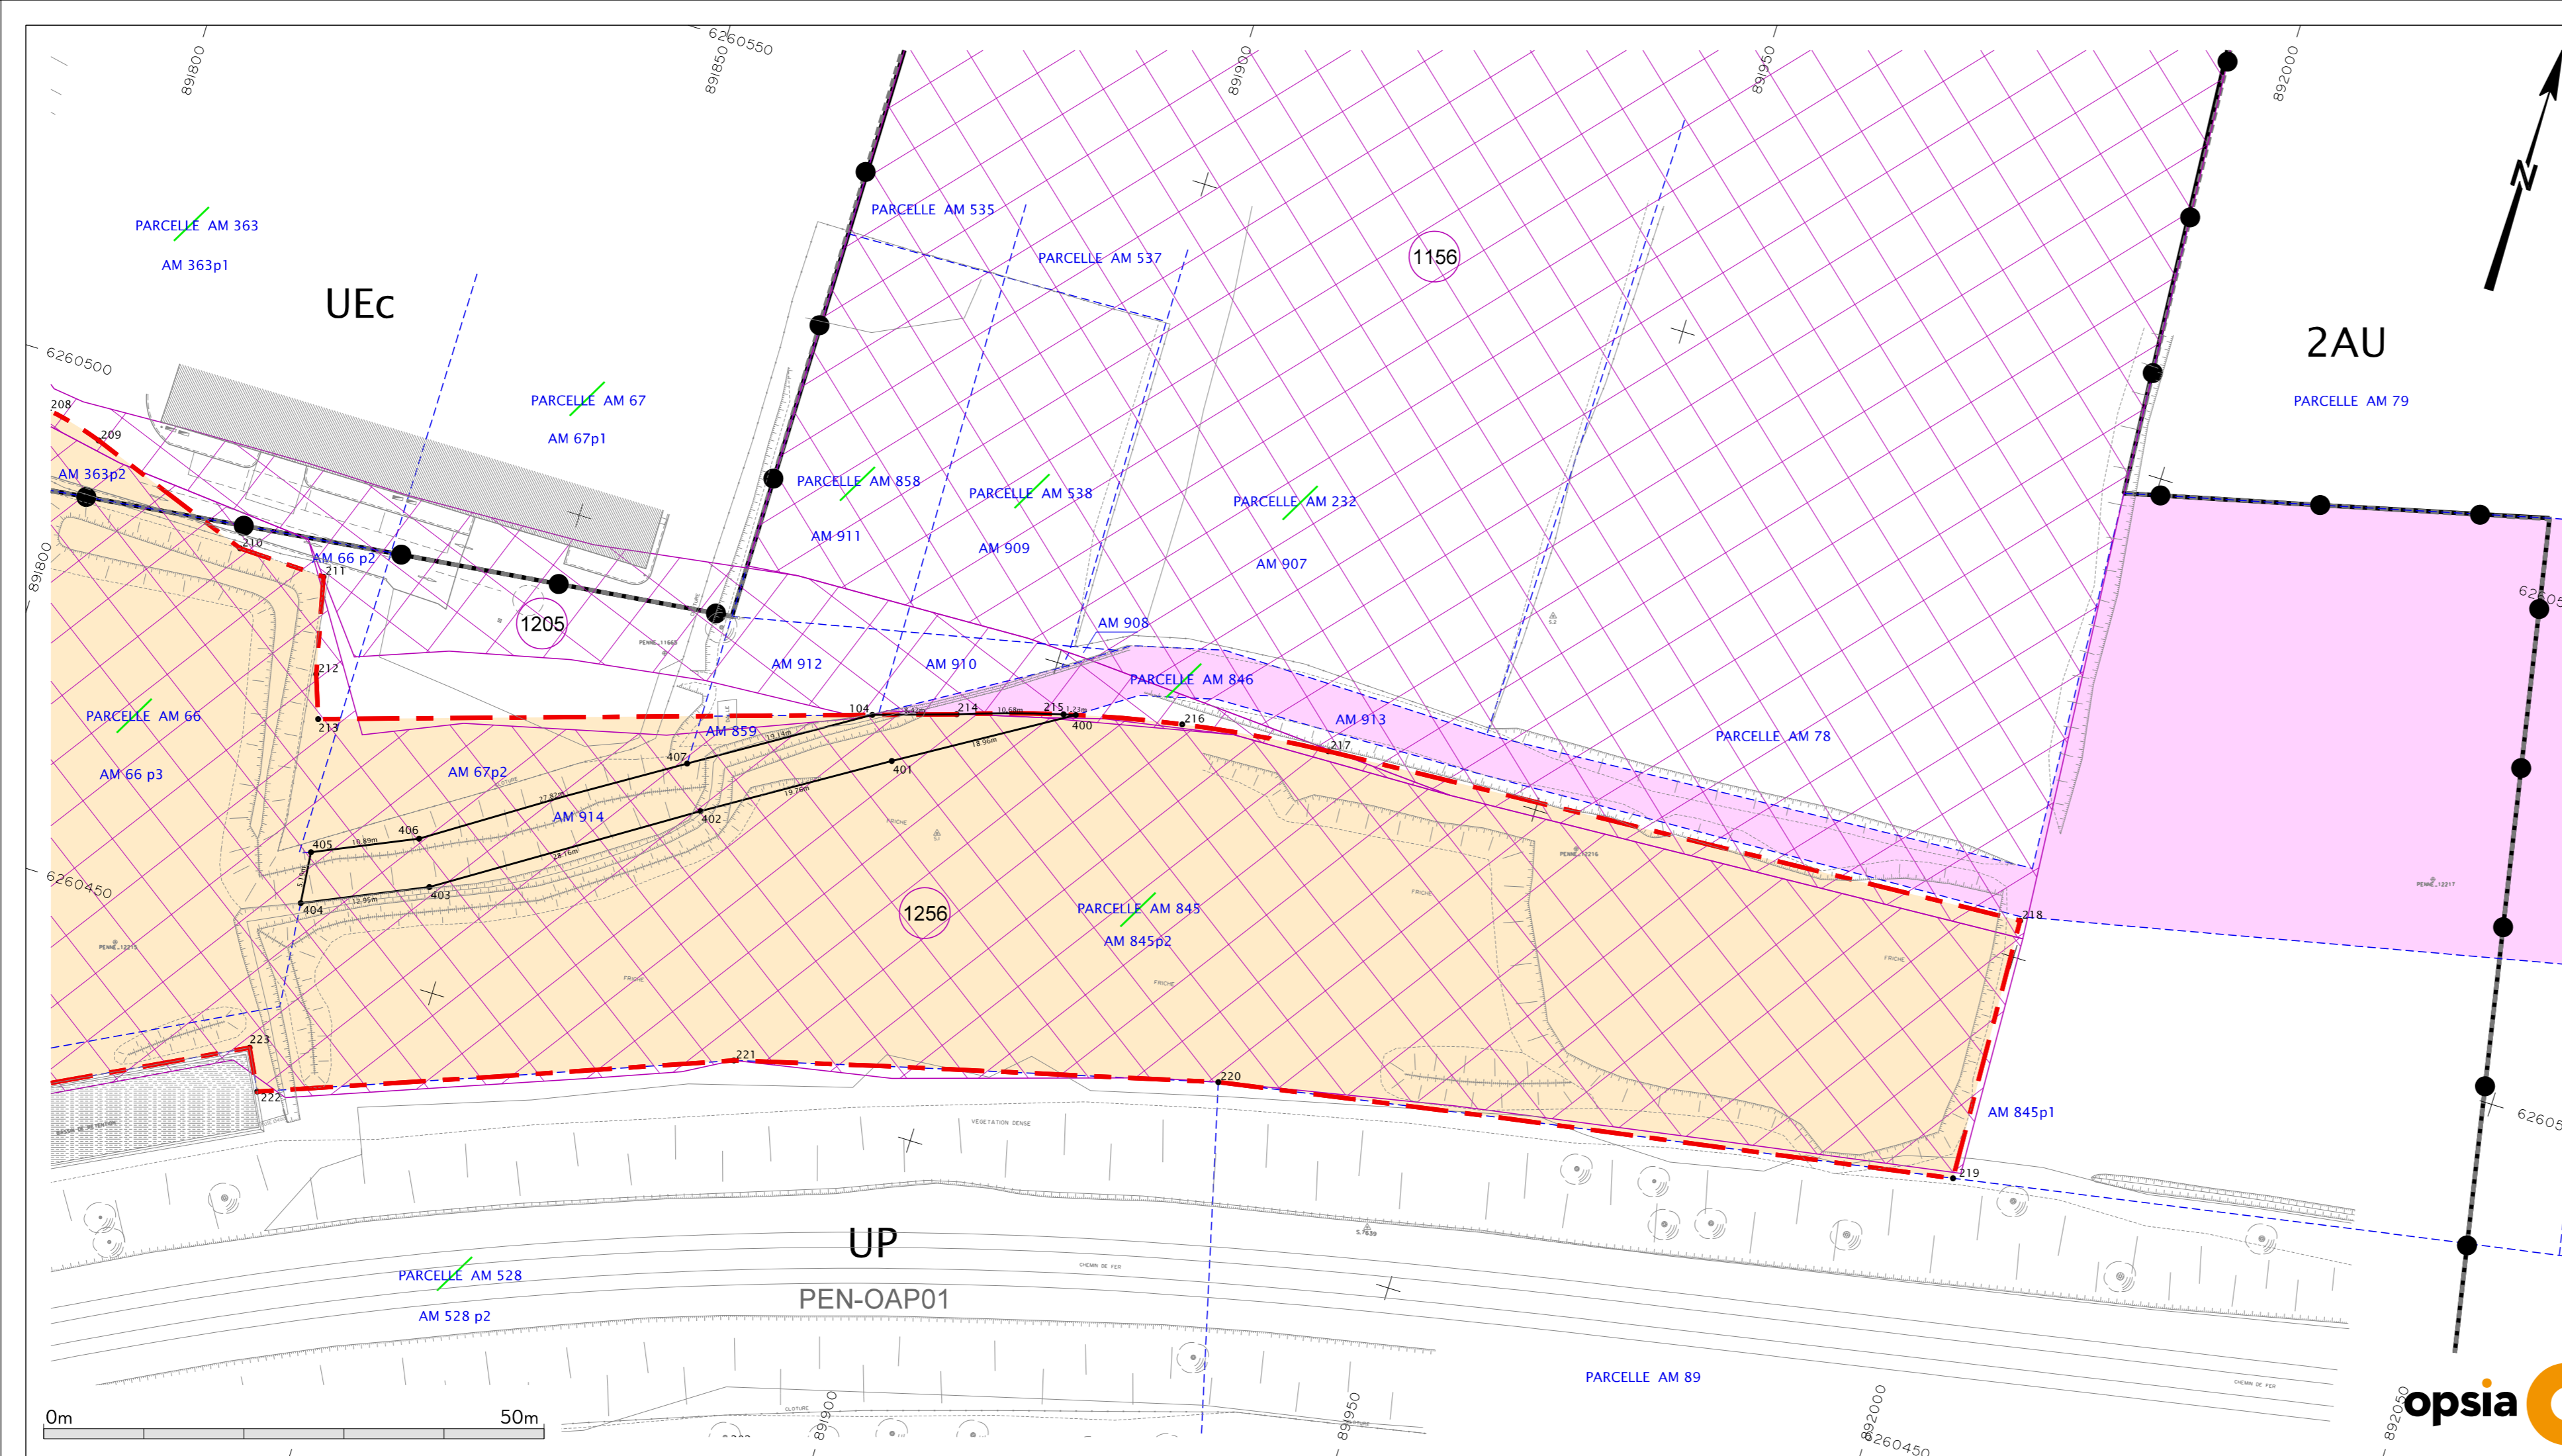

**LEGENDE :**

- Bord route, caniveau, chemin
- Mur, mur bahut, mur de soutènement
- Clôture, pilier, portail, grillage
- Bâtiment dur, léger, transformateur
- Affleurement réseaux
- Talus, enrochement, fossé pluvial, rochers
- Borne, périmètre apparent, appartenance murs
- Limite, numéro parcellaire, limite de commune
- Périmètre de la DUP (d'après le fichier fourni REF. PEMPDC\_DCE\_SUEZ\_Plan Général\_230926.dwg)

**LEGENDE PLUI :**

URBANISME

URBANISME

- LIMITE DE ZONE OU SECTEUR
- UA NOM DE ZONE
- UCa NOM DE SECTEUR
- ORIENTATION D'AMENAGEMENT ET DE PROGRAMMATION (OAP) SECTORIELLE

EMPLACEMENTS RESERVES

- EMPLACEMENT RESERVE

**VALEUR DU DOCUMENT :**

GEOREFERENCE :

LES COORDONNEES PLANIMETRIQUES SONT EXPRIMEES DANS LE SYSTEME GEODESIQUE RGF93 - PROJECTION LAMBERT 93.  
LES COORDONNEES ALTIMETRIQUES SONT EXPRIMEES DANS LE SYSTEME D'ALTITUDE NGF-IGN 1969.

ETAT DES LIEUX :

PLAN D'ETAT DES LIEUX ETABLI SUIVANT UN LEVE REGULIER EN DATE DU 18/08/2021, COMPLETE LE 30/09/2021.

VALEUR DES LIMITES :

LES LIMITES FIGUREES SUR LE PRESENT PLAN SONT CONFORMES AUX DOCUMENTS FOURNIS PAR LE SERVICE DU CADASTRE.