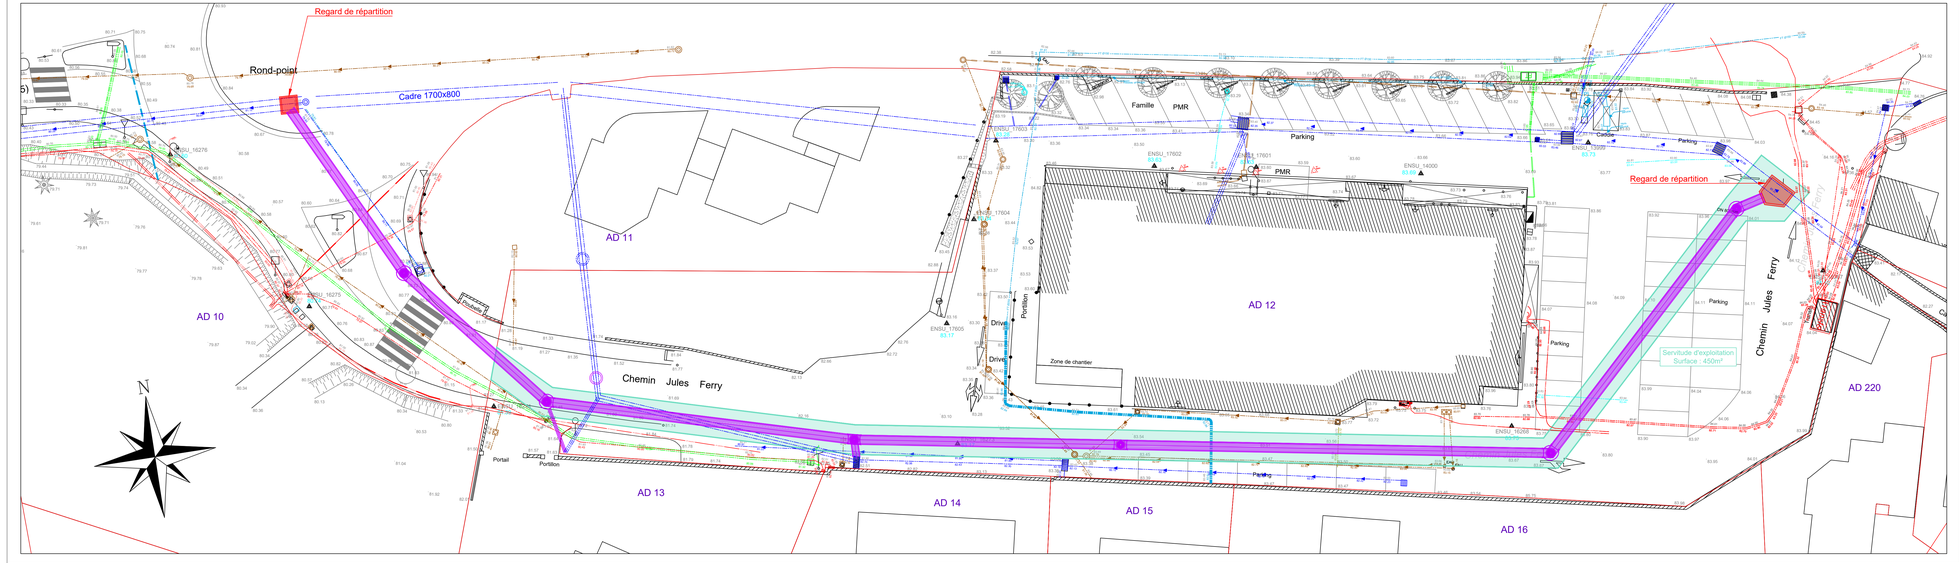


Maître d'oeuvre:

egis

889 rue de la Vieille Poste cs 89017
34000 MONTPELLIER Cedex 2
Tel: +(33) 4 67 13 90 00

Aménagement du réseau d'eau pluvial à Ensuès-la-Redonne

Indice	Date	Description	Etabli	Vérifié	Approuvé
C	09/04/25	Modifications	OBA	PFR	QDH
B	27/02/25	Modifications	OBA	PFR	QDH
A	09/01/25	Première édition	OBA	PFR	PFR

Indice

Plan de servitude d'exploitation

Echelle:	Format:	Numéro du plan:	Phase	Lot	Spécialité	Type	Numéro	Ind
1/200	A0		PRO	-	EP	PM	017	C

Nom du fichier: SUD0130_PRO.dwg

Reçu au Contrôle de légalité le 19 octobre 2026
Publié le 19 octobre 2026