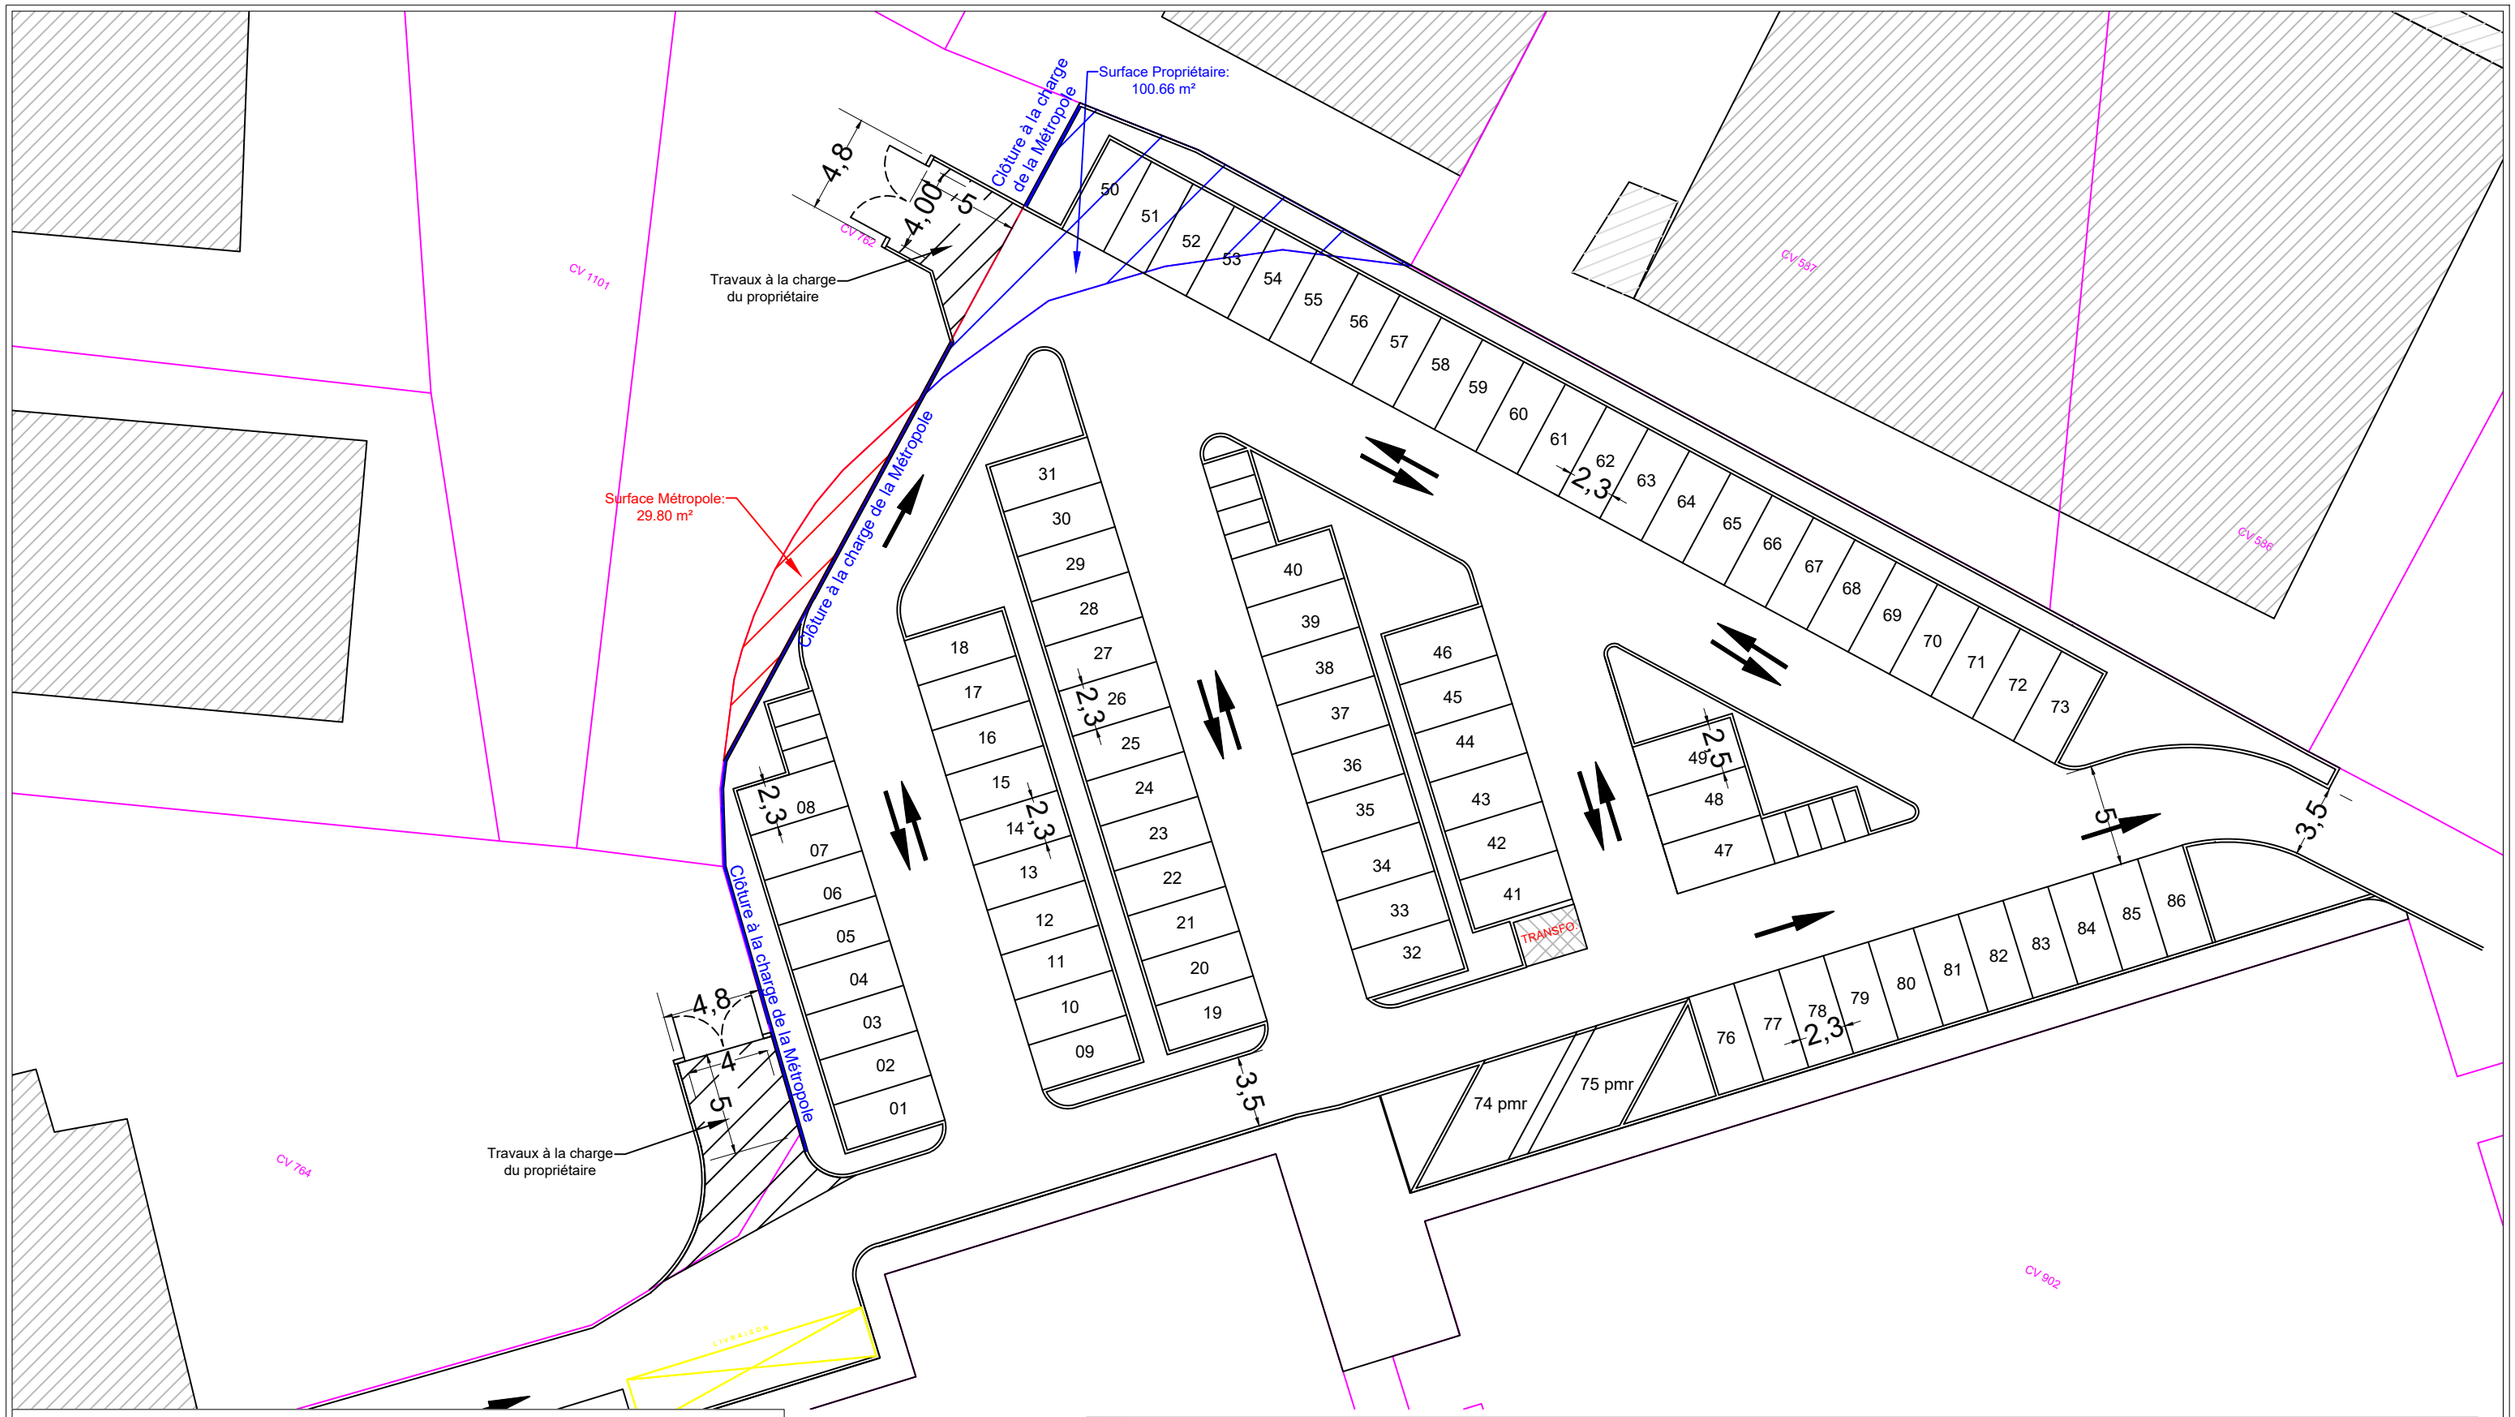


LA METROPOLE
AIX-MARSEILLE-PROVENCE

| | | | |
|---|---|---|---|
| PROJET: AGORA-Parking Nord | | CODE: ... | PHASE: AVPS |
| MAITRE D'OUVRAGE: Direction Voirie / Pôle Voirie / MDIV | | DATE: Octobre 2025 | DESS: SG |
| DESSIN: | | ECHELLE: A3 1/300° | PAGE: 05 |

Reçu au Contrôle de légalité le 20 octobre 2026
Publié le 20 octobre 2026