




DIRECTION DE LA VOIRIE
Service Aménagement
2 Allée de la Voirie
13014 MARSEILLE
Tél : 04 95 09 56 04
Fax : 04 95 09 56 51

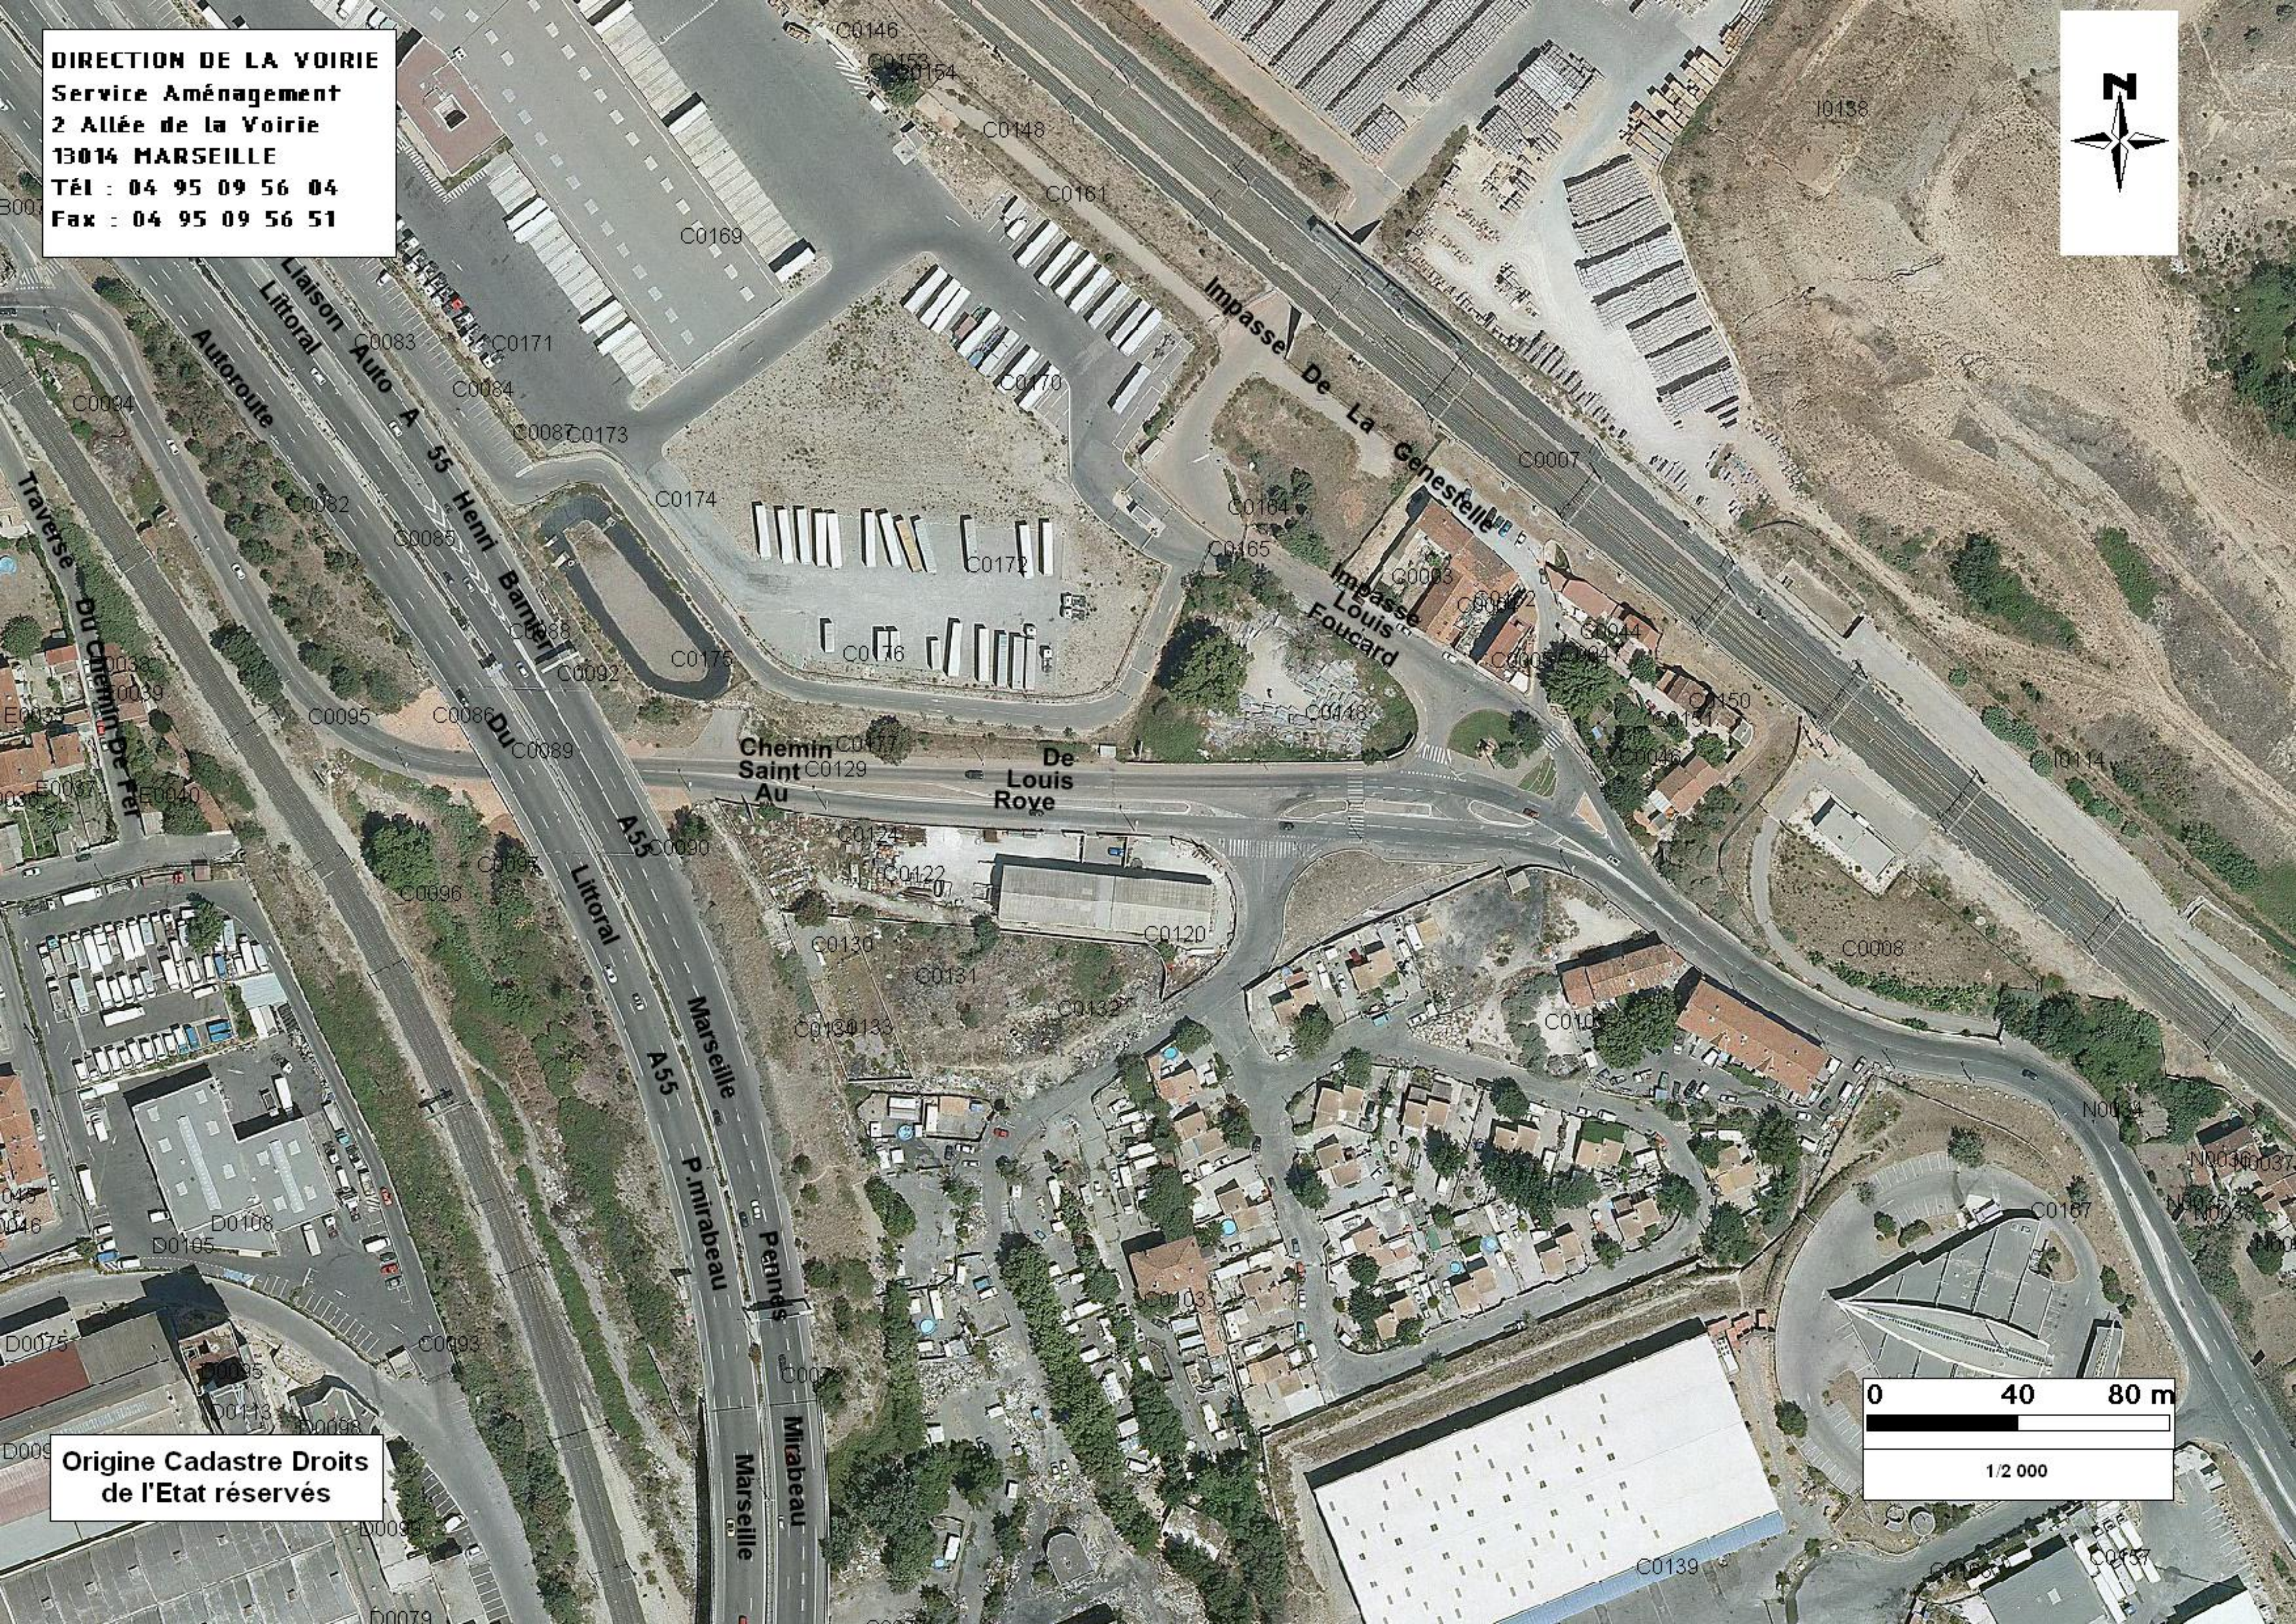

**Origine Cadastre Droits
de l'Etat réservés**

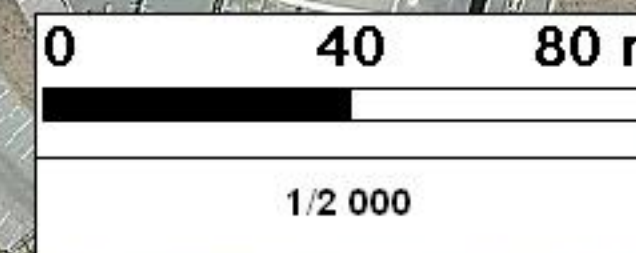

Profil en travers

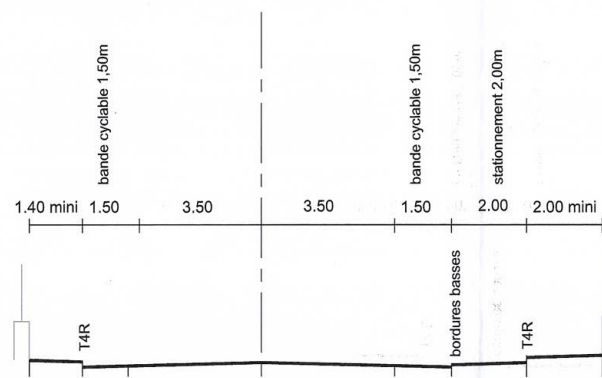

Echelle : 1/100

