DIRECTION DE L'ESPACE PUBLIC
VOIRIE - CIRCULATION
Service Aménagement
2 Allée de la Voirie
13014 Marseille
Tél : 04 95 09 56 04
Fax : 04 95 09 56 51

Marseille 2eme Arr. La Joliette
Déclassement du domaine public routier communautaire
Angle Rue Melchior GUINOT - Rue Pierre ALBRAND

S = 12m²

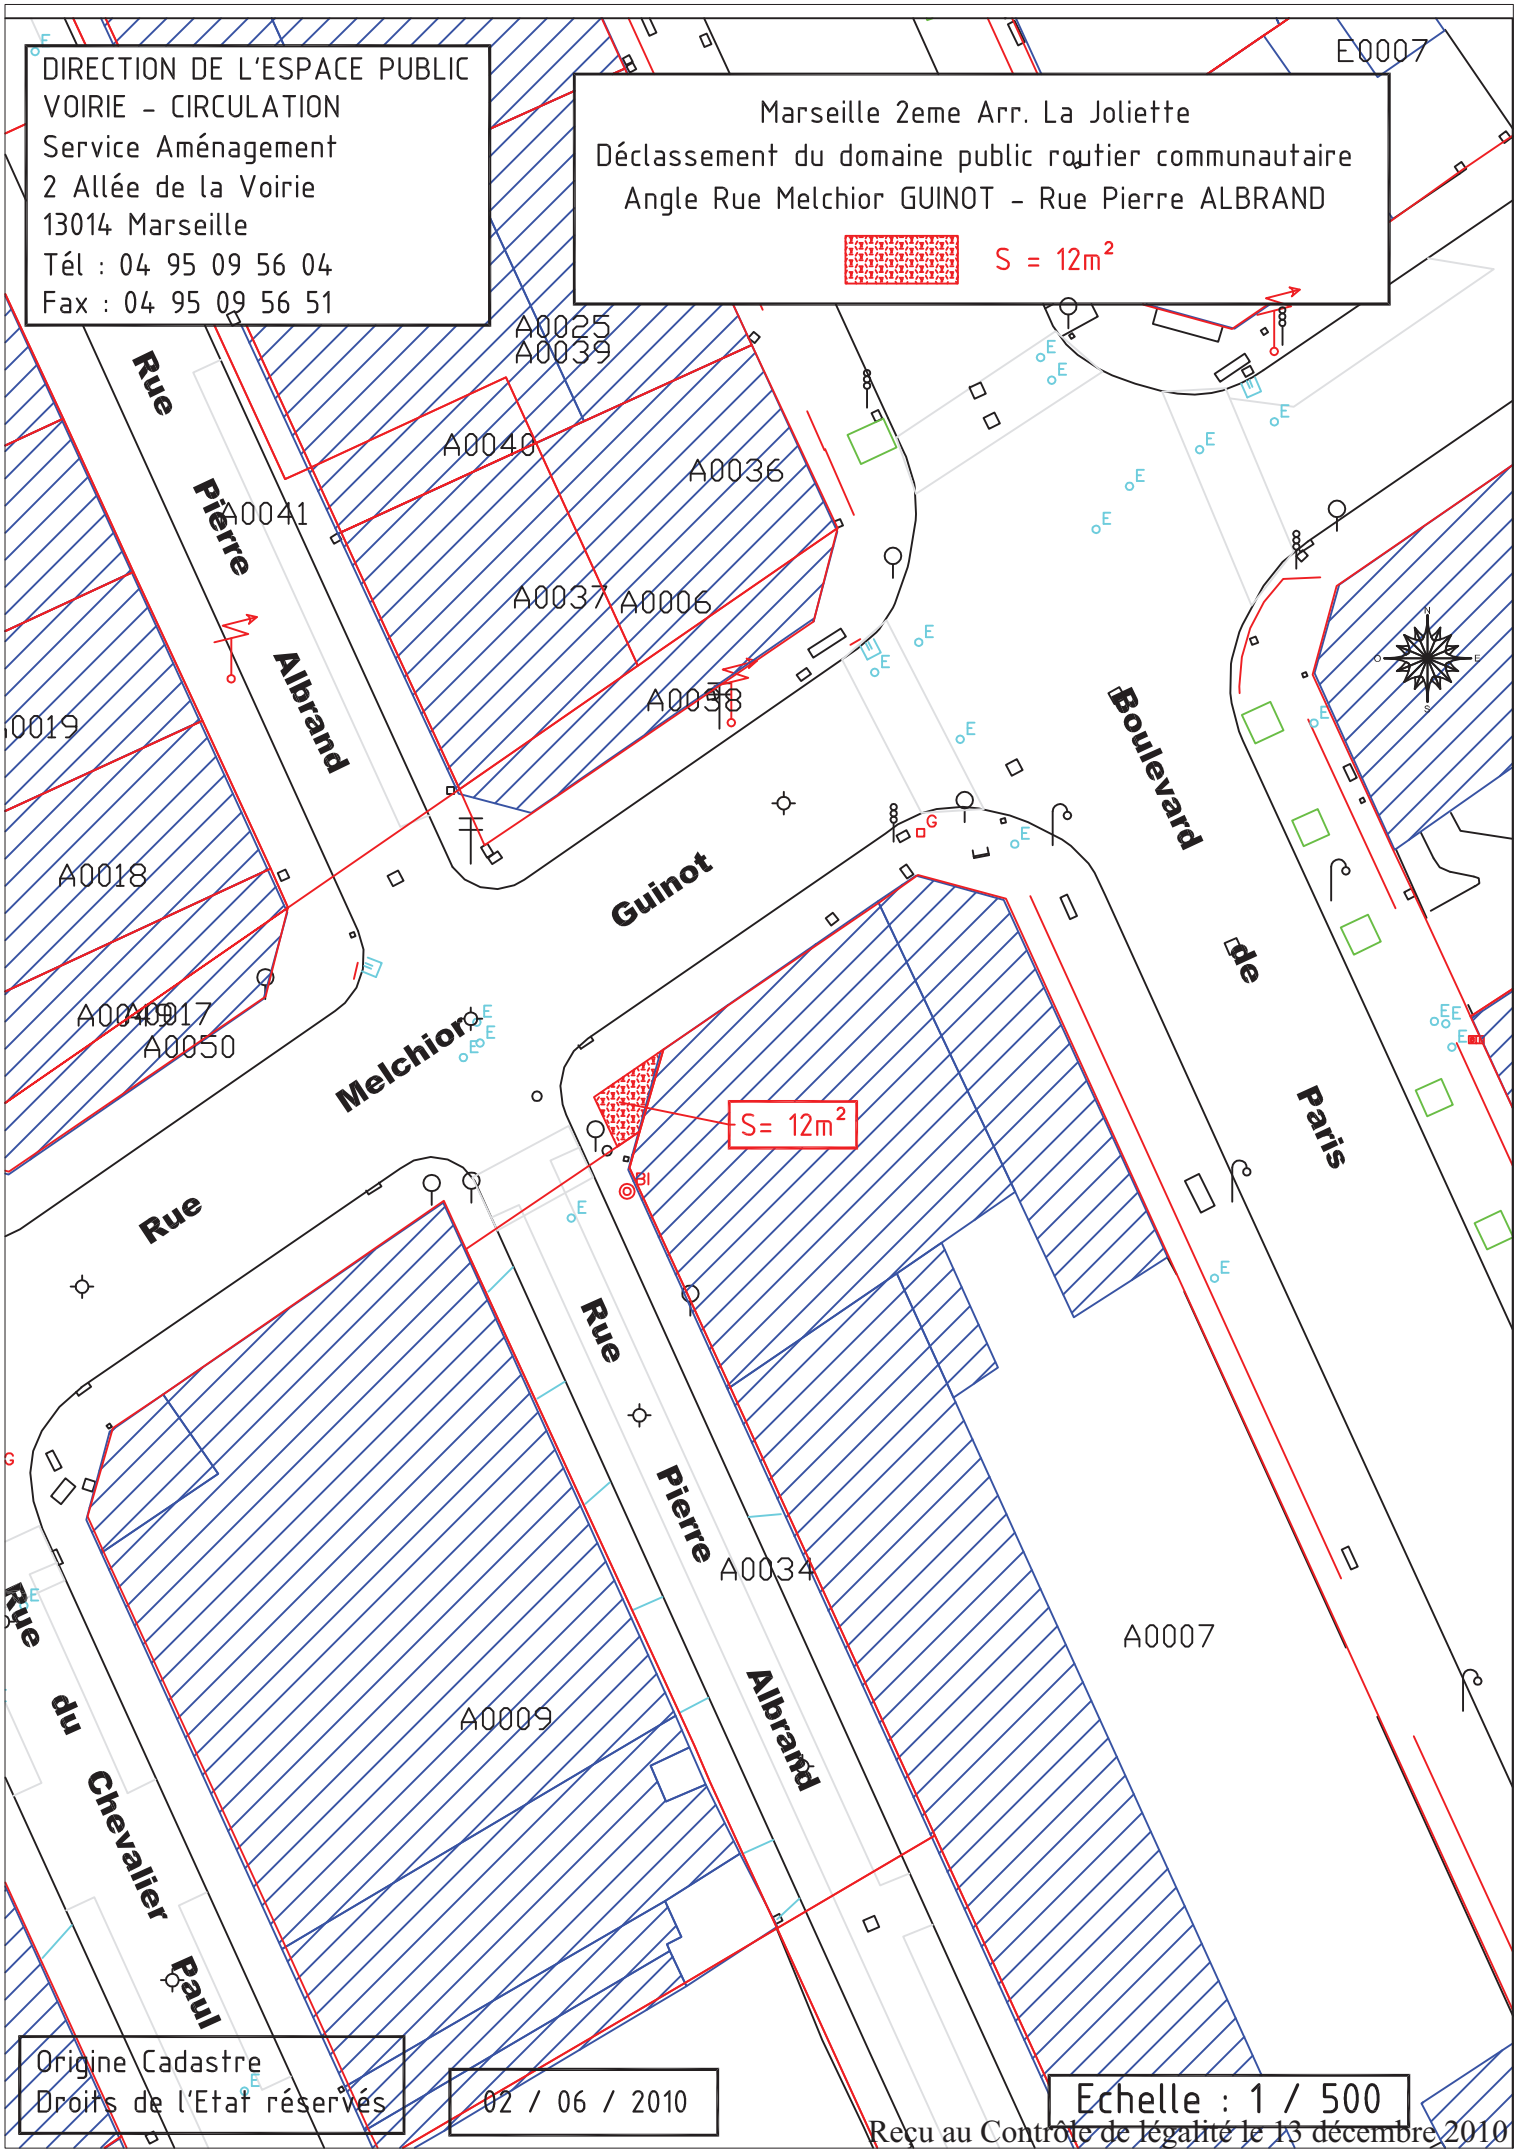

Origine Cadastre
Droits de l'Etat réservés

02 / 06 / 2010

Echelle : 1 / 500

Reçu au Contrôle de légalité le 13 décembre 2010

2008-2012

EUROMÉDITERRANÉE

Née d'une initiative de l'Etat et des collectivités territoriales en 1995, Euroméditerranée est une opération d'intérêt national qui a pour ambition de placer Marseille au niveau des plus grandes métropoles européennes. Lancée il y a dix ans, Euroméditerranée est la plus grande opération de rénovation urbaine d'europe.
Le périmètre de 310 hectares au coeur de la métropole établi en 1995, s'étend depuis 2007 vers le nord sur 170 hectares supplémentaires.

Reçu au Contrôle de légalité le 13 décembre 2010