VILLE DE MARSEILLE - DGABC
DIRECTION DES ETUDES ET GRANDS PROJETS
1, BOULEVARD LOUVAIN
13008 MARSEILLE 08

DEPARTEMENT DES BOUCHES DU RHÔNE

COMMUNE DE MARSEILLE

STADE VELODROME

NATURE DU DOCUMENT

PLAN DE DECLASSEMENT

ECHELLE 1/500

DEFINITION DE DECLASSEMENT DE L ESPACE PARKING RELAIS EXISTANT NECESSAIRE AUX AMENAGEMENTS DU STADE VELODROME

PRESTATAIRE

GEOMETRES EXPERTS
opsia
MEDITERRANEE

- TOPOGRAPHIE - LEVES D'INFRASTRUCTURES - IMPLANTATIONS PHOTOGRAMMETRIE - PRISE DE VUE AERIENNE
- FONCIER - DELIMITATION - BORNAGE COPROPRIETE - MAITRISE D'OEUVRE - ETUDES VRD
- INFOGRAPHIE - INFORMATIQUE - SIG
- GEODESIE - BATHYMETRIE - MESURES ET CONTROLE DE PRECISION

REFERENCES TECHNIQUES
DOSSIER No : 10 5498/06 INFORMATIQUE : F35498-06 DATE : 16 DECEMBRE 20101
REFERENCES ADMINISTRATIVES
COMMANDE DU 24 NOVEMBRE 2010

REDACTEUR	VERIFICATEUR	APPROBATEUR
P.JANTET	N. PASTOR	F. HOSPITAL

- La Couplane - Bât. 54 - 83160 La Valette du Var - Téléphone 04 94 23 93 00 - Télécopie 04 94 20 43 99
- 79, rue Liandier - 13008 Marseille - Téléphone 04 91 79 38 75 - Télécopie 04 91 41 85 62
- 4, rue J. Laure - 83250 La Londe-Les-Maures - Téléphone 04 94 66 81 23 - Télécopie 04 94 20 43 99

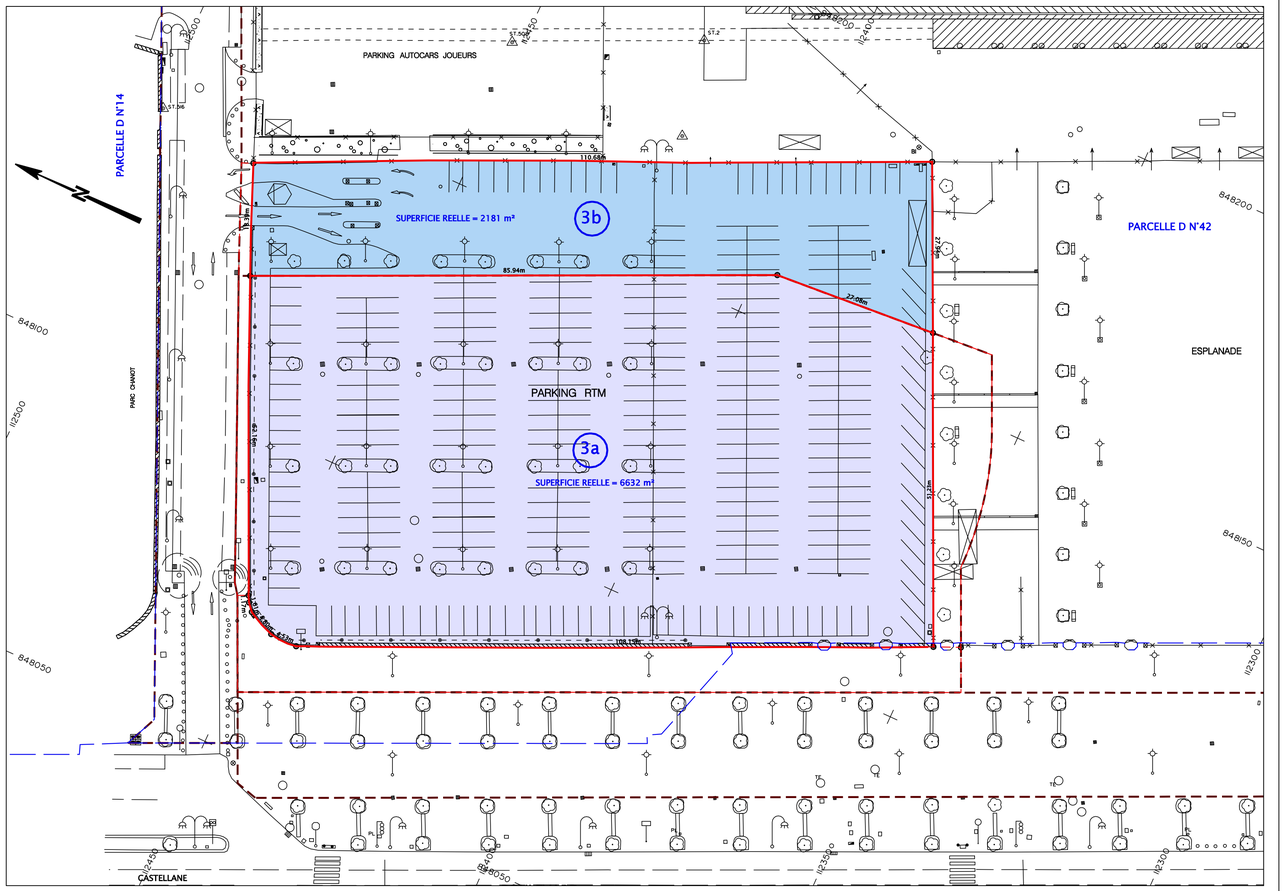

EXTRAIT DU PLAN CADASTRAL — ECHELLE 1/5000

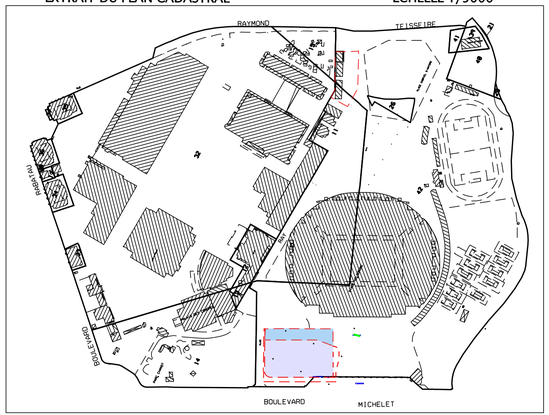

LIMITE DE PARCELLE

PERIMETRE DE L'EMPRISE DU PROJET FONCIER RECU LE 16/12/2010 DE GFC CONSTRUCTION

AUTRES DECLASSEMENTS

3a SUPERFICIE = 6632 m²

3b SUPERFICIE = 2181 m²

VALEUR DU DOCUMENT :

GEOREFERENCE :
LES COORDONNEES PLANIMETRIQUES SONT RATTACHEES AU SYSTEME DE PROJECTION LAMBERT III.

ETAT DES LIEUX :
PLAN D'ETAT DES LIEUX SUIVANT UN LEVE REGULIER A L'ECHELLE DU 1/200e EN DATE DU 19/05/2008.

VALEUR DES LIMITES :
LES LIMITES FIGUREES SUR LE PRESENT PLAN SONT CONFORMES AUX FICHIERS FOURNIS PAR LE SERVICE DU CADASTRE
PERIMETRE DE L'EMPRISE DU PROJET FONCIER, MIS A JOUR LE 15/12/2010 D'APRES FICHIER DE GFC CONSTRUCTION.

Reçu au Contrôle de légalité le 19 juillet 2011