


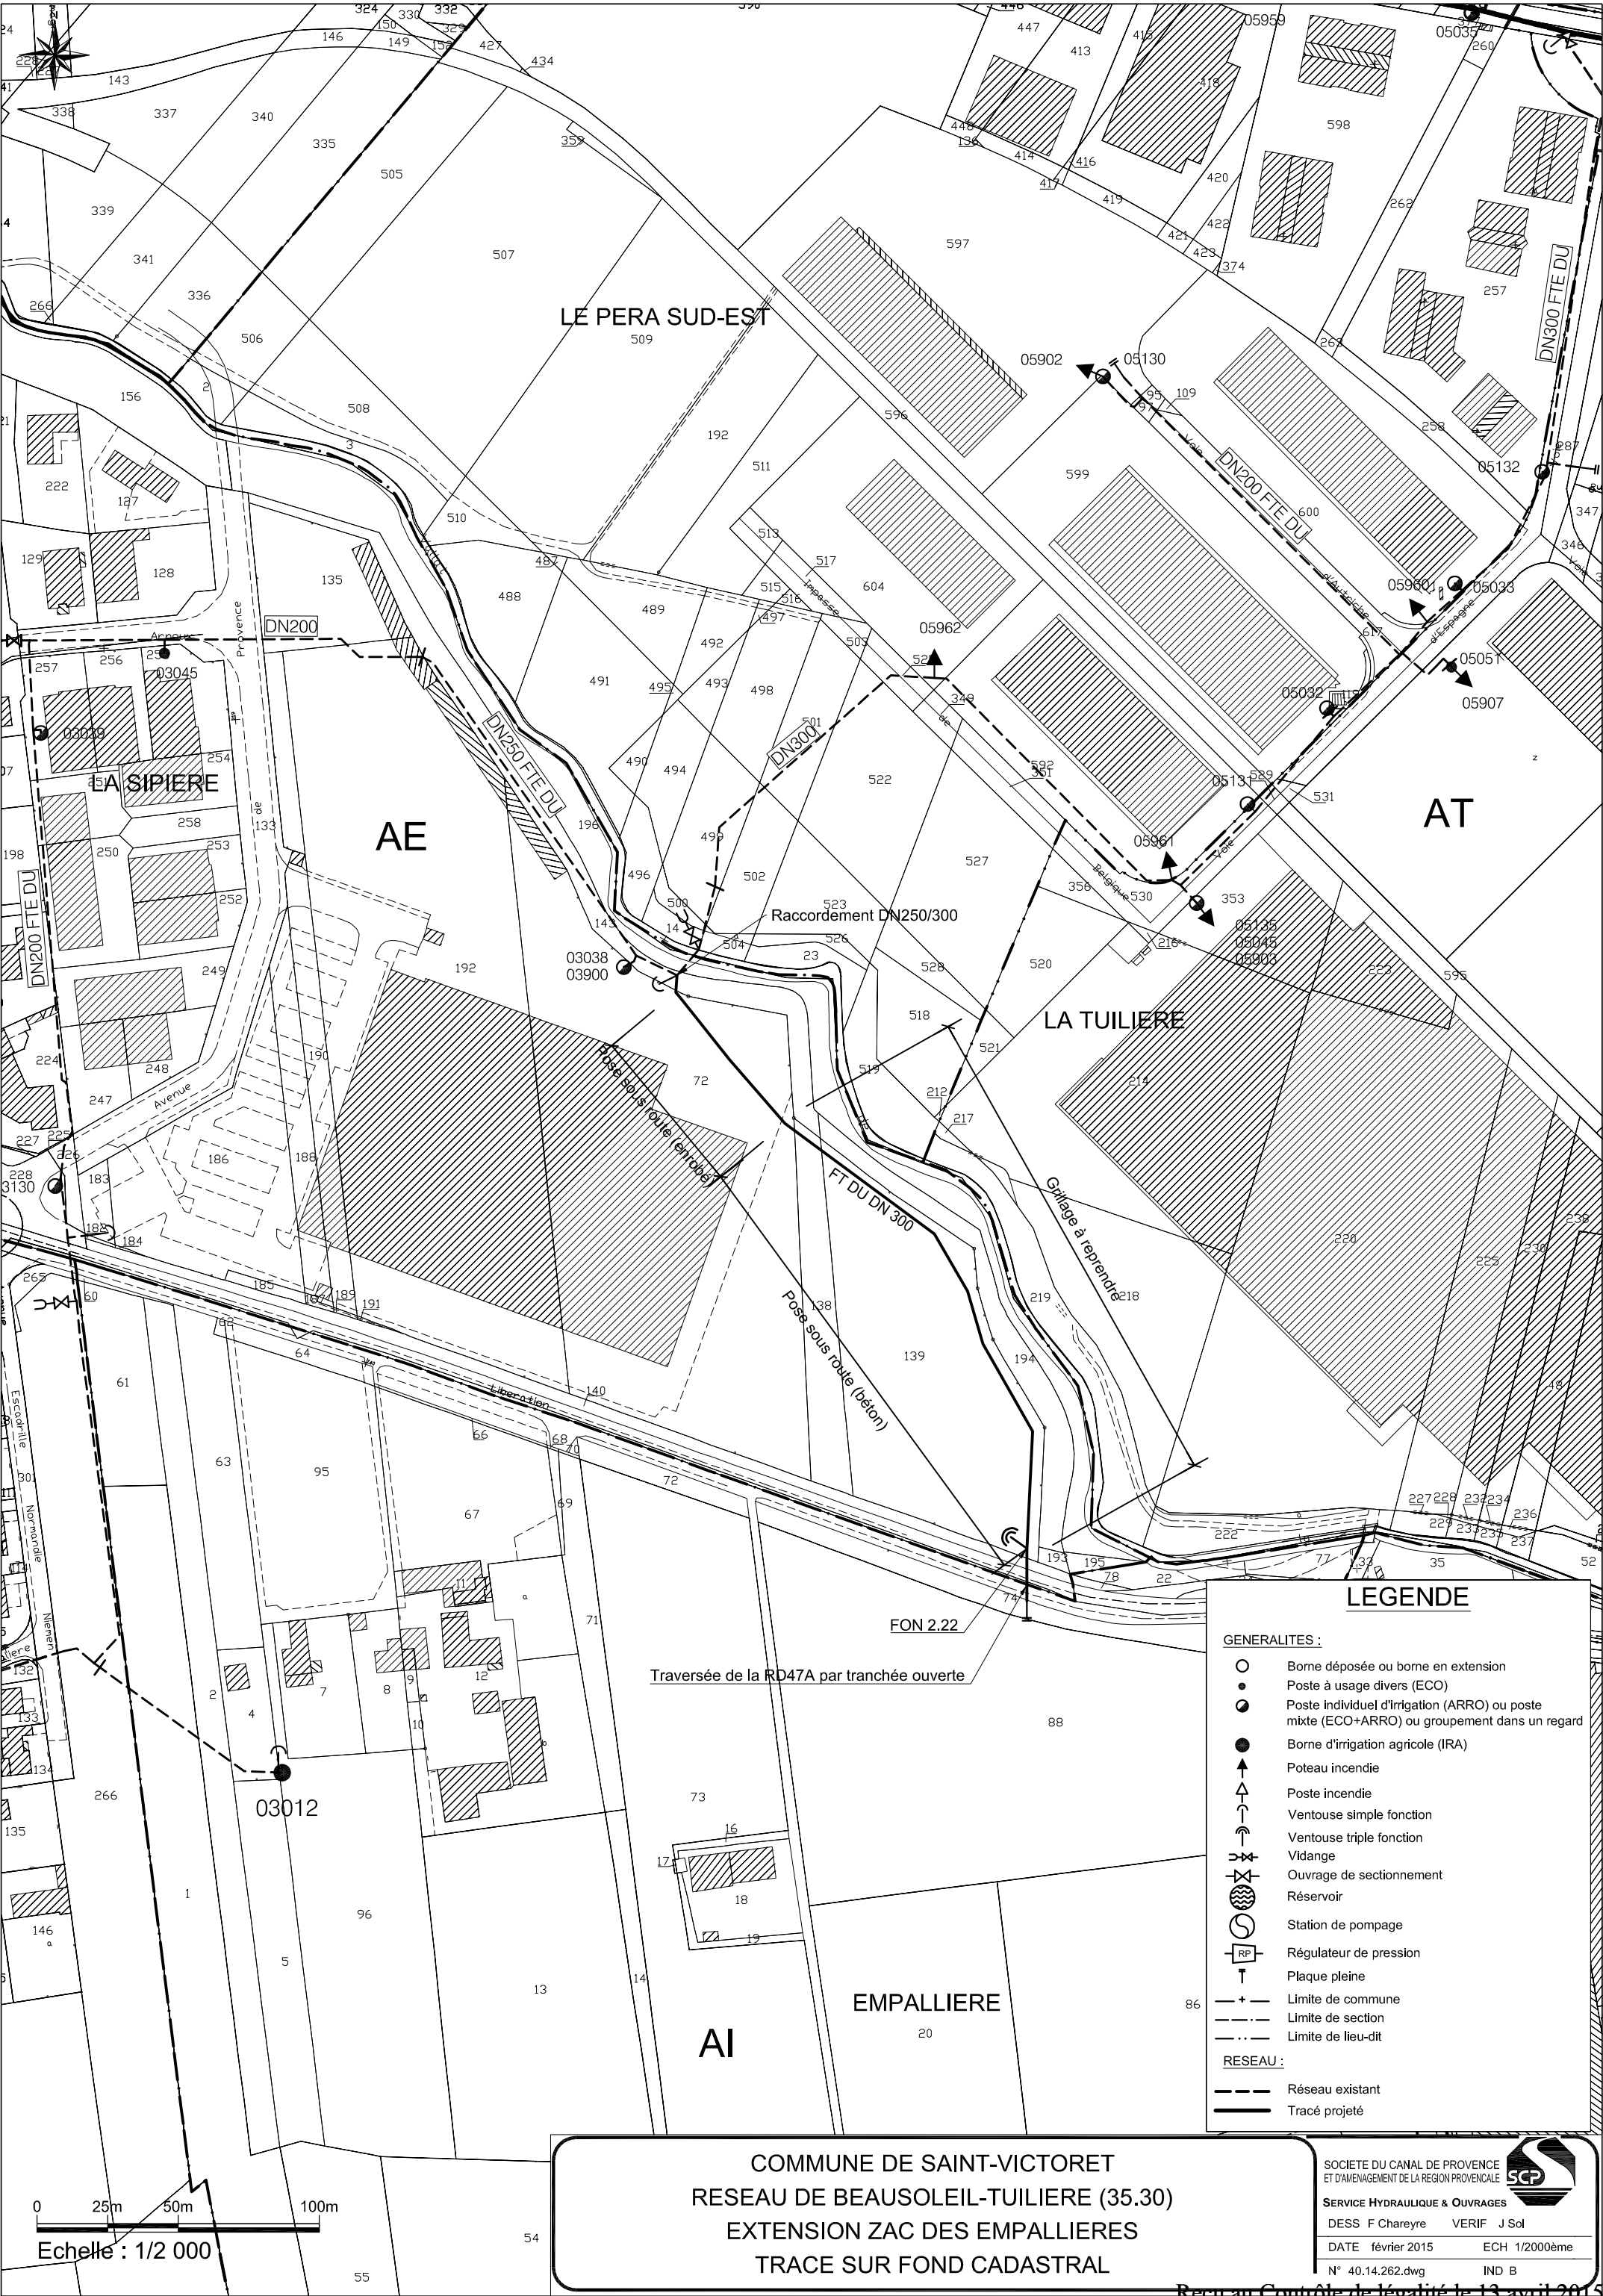

COMMUNE DE SAINT-VICTORET
RESEAU DE BEAUSOLEIL-TUILIERE (35.30)
EXTENSION ZAC DES EMPALLIERES
TRACE SUR FOND CADASTRAL

LEGENDE

GENERALITES :

- Borne déposée ou borne en extension
- Poste à usage divers (ECO)
- Poste individuel d'irrigation (ARRO) ou poste mixte (ECO+ARRO) ou groupement dans un regard
- Borne d'irrigation agricole (IRA)
- Poteau incendie
- Poste incendie
- Ventouse simple fonction
- Ventouse triple fonction
- Vidange
- Ouvrage de sectionnement
- Réservoir
- Station de pompage
- Régulateur de pression
- Plaque pleine
- Limite de commune
- Limite de section
- Limite de lieu-dit

RESEAU :

- Réseau existant
- Tracé projeté

SOCIETE DU CANAL DE PROVENCE
ET D'AMENAGEMENT DE LA REGION PROVENCALE

SERVICE HYDRAULIQUE & OUVRAGES

DESS F Chareyre VERIF J Sol

DATE février 2015 ECH 1/2000ème

N° 40.14.262.dwg IND B