Département :
BOUCHES DU RHONE

Commune :
PORT-SAINT-LOUIS

Section : C
Feuille : 000 C 03

Échelle d'origine : 1/1000
Échelle d'édition : 1/1000

Date d'édition : 18/01/2022
(fuseau horaire de Paris)

Coordonnées en projection : RGF93CC44
©2017 Ministère de l'Action et des Comptes publics

DIRECTION GÉNÉRALE DES FINANCES PUBLIQUES

EXTRAIT DU PLAN CADASTRAL

Le plan visualisé sur cet extrait est géré par le centre des impôts foncier suivant :
TARASCON
Avenue Pierre Sémard 13150
13150 TARASCON
tél. 04 90 99 12 19 -fax 04 90 99 12 56
cdif.tarascon@dgfip.finances.gouv.fr

Cet extrait de plan vous est délivré par :

cadastre.gouv.fr

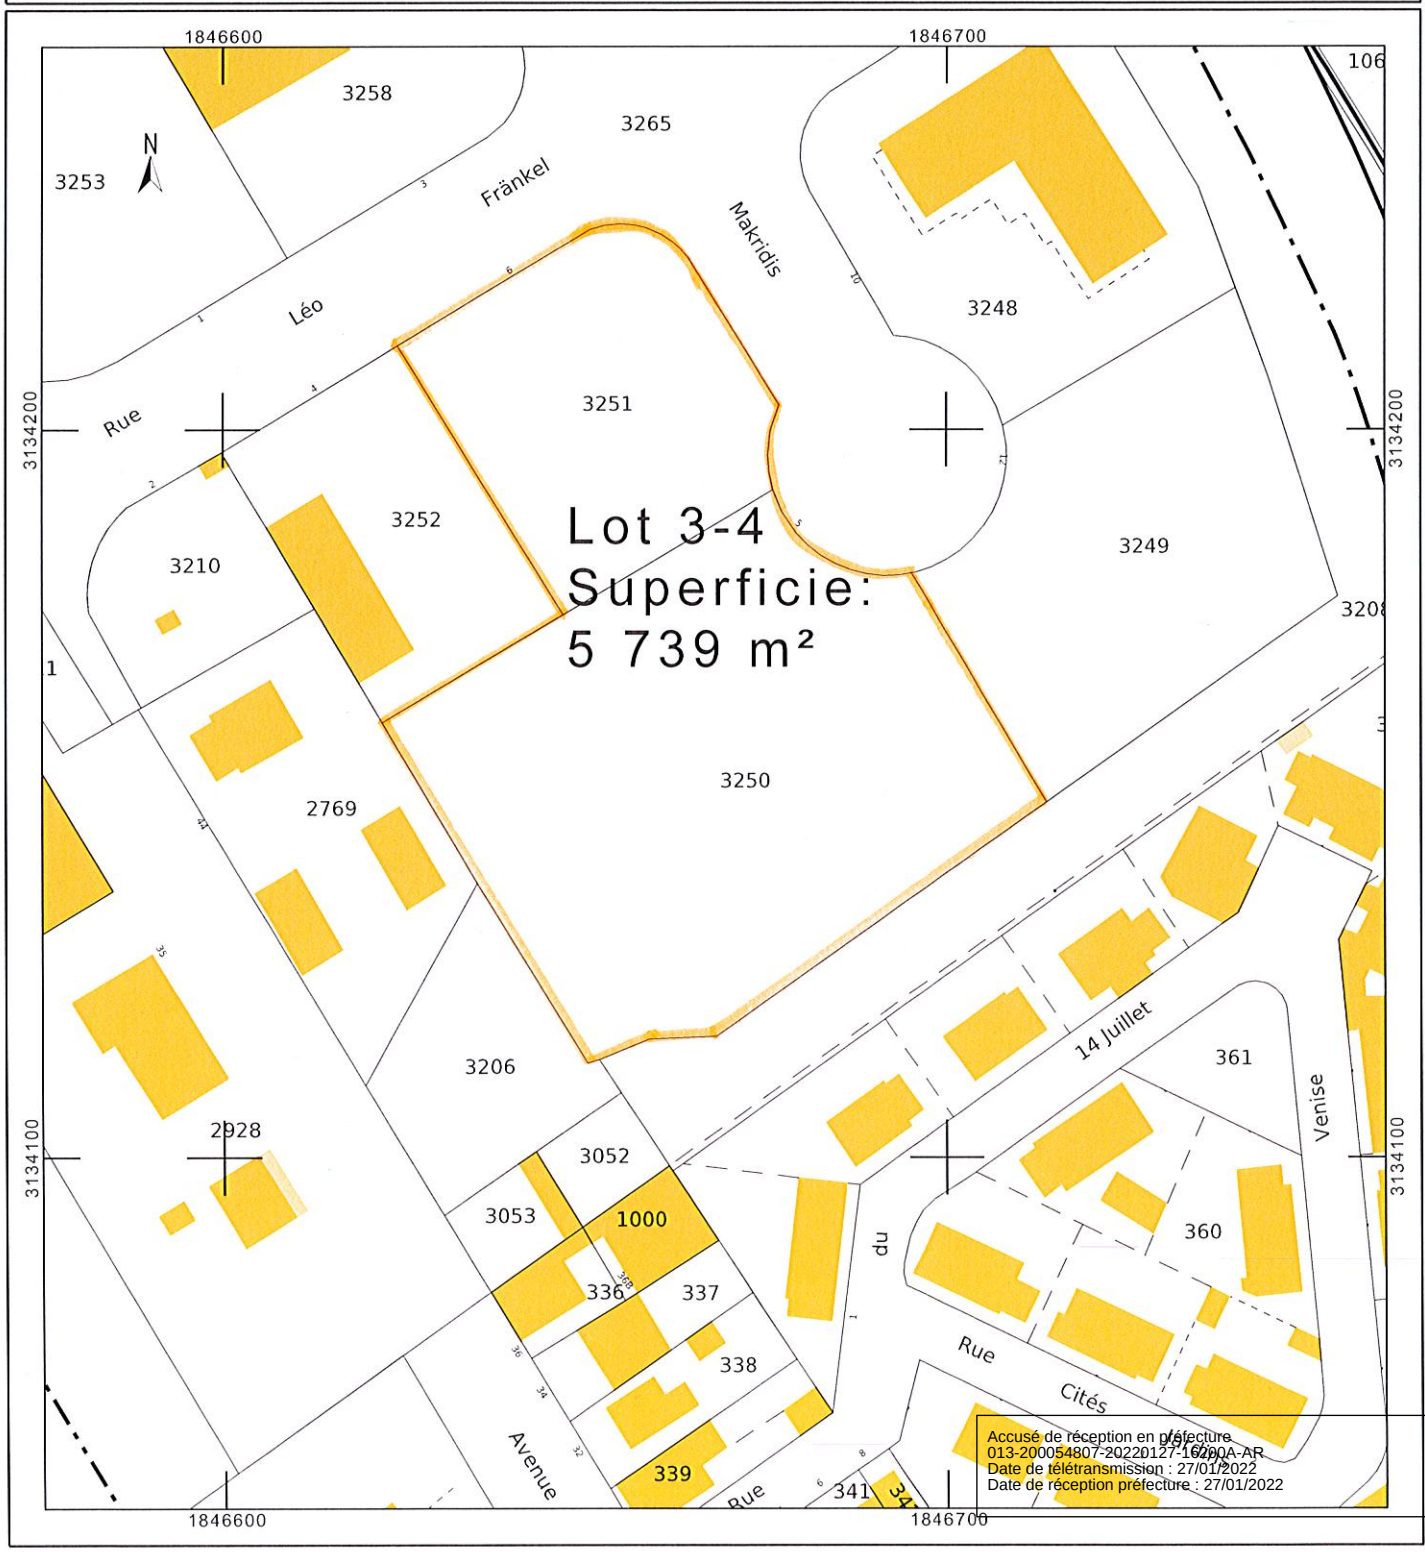

Accusé de réception en préfecture
013-200054807-20220127-16200A-AR
Date de télétransmission : 27/01/2022
Date de réception préfecture : 27/01/2022