DGEMA
Groupe DIEGO

Géomètres-Experts
Agence de MONTPELLIER
134, Rue de Font Caude
34 080 - MONTPELLIER
04.67.061.061 - montpellier@dgema.fr

MÉTROPOLE AIX MARSEILLE PROVENCE

DÉPARTEMENT DES BOUCHES DU RHONE

COMMUNE D'ISTRES

Chemin du Bord de l'Eau

Propriété de M. BLANC Jean-Philippe

PLAN DE BORNAGE DU LOT 416

Propriété initiale de M. BLANC Jean-Philippe

- Parcelle DH 48 : 19ca
- Parcelle DH 203 : 96ca
- Parcelle DH 346 : 30ca
- Parcelle DH 348 : 3ca
- Parcelle DH 350 : 1a 01ca

Acquisition par M. BLANC Jean-Philippe

- Parcelle DH 385 : 6ca
- Parcelle DH 387 : 36ca
- Parcelle DH 390 : 65ca

Propriété totale de M. BLANC Jean-Philippe

- Parcelle DH 48 + 203 + 346 + 348 + 350 + 385 + 387 + 390 : 3a 56ca

Date : 29/09/2022
Dossier : 19814

Echelle : 1/ 125

TERRAIN	BUREAU	VALIDATION

Historique

indice	date	modification	TERRAIN	BUREAU	VALIDATION
A	29/09/22	Livraison initiale	- -	LV	A.FUZERE

Fichier : 19814-PlanDeVente.dwg

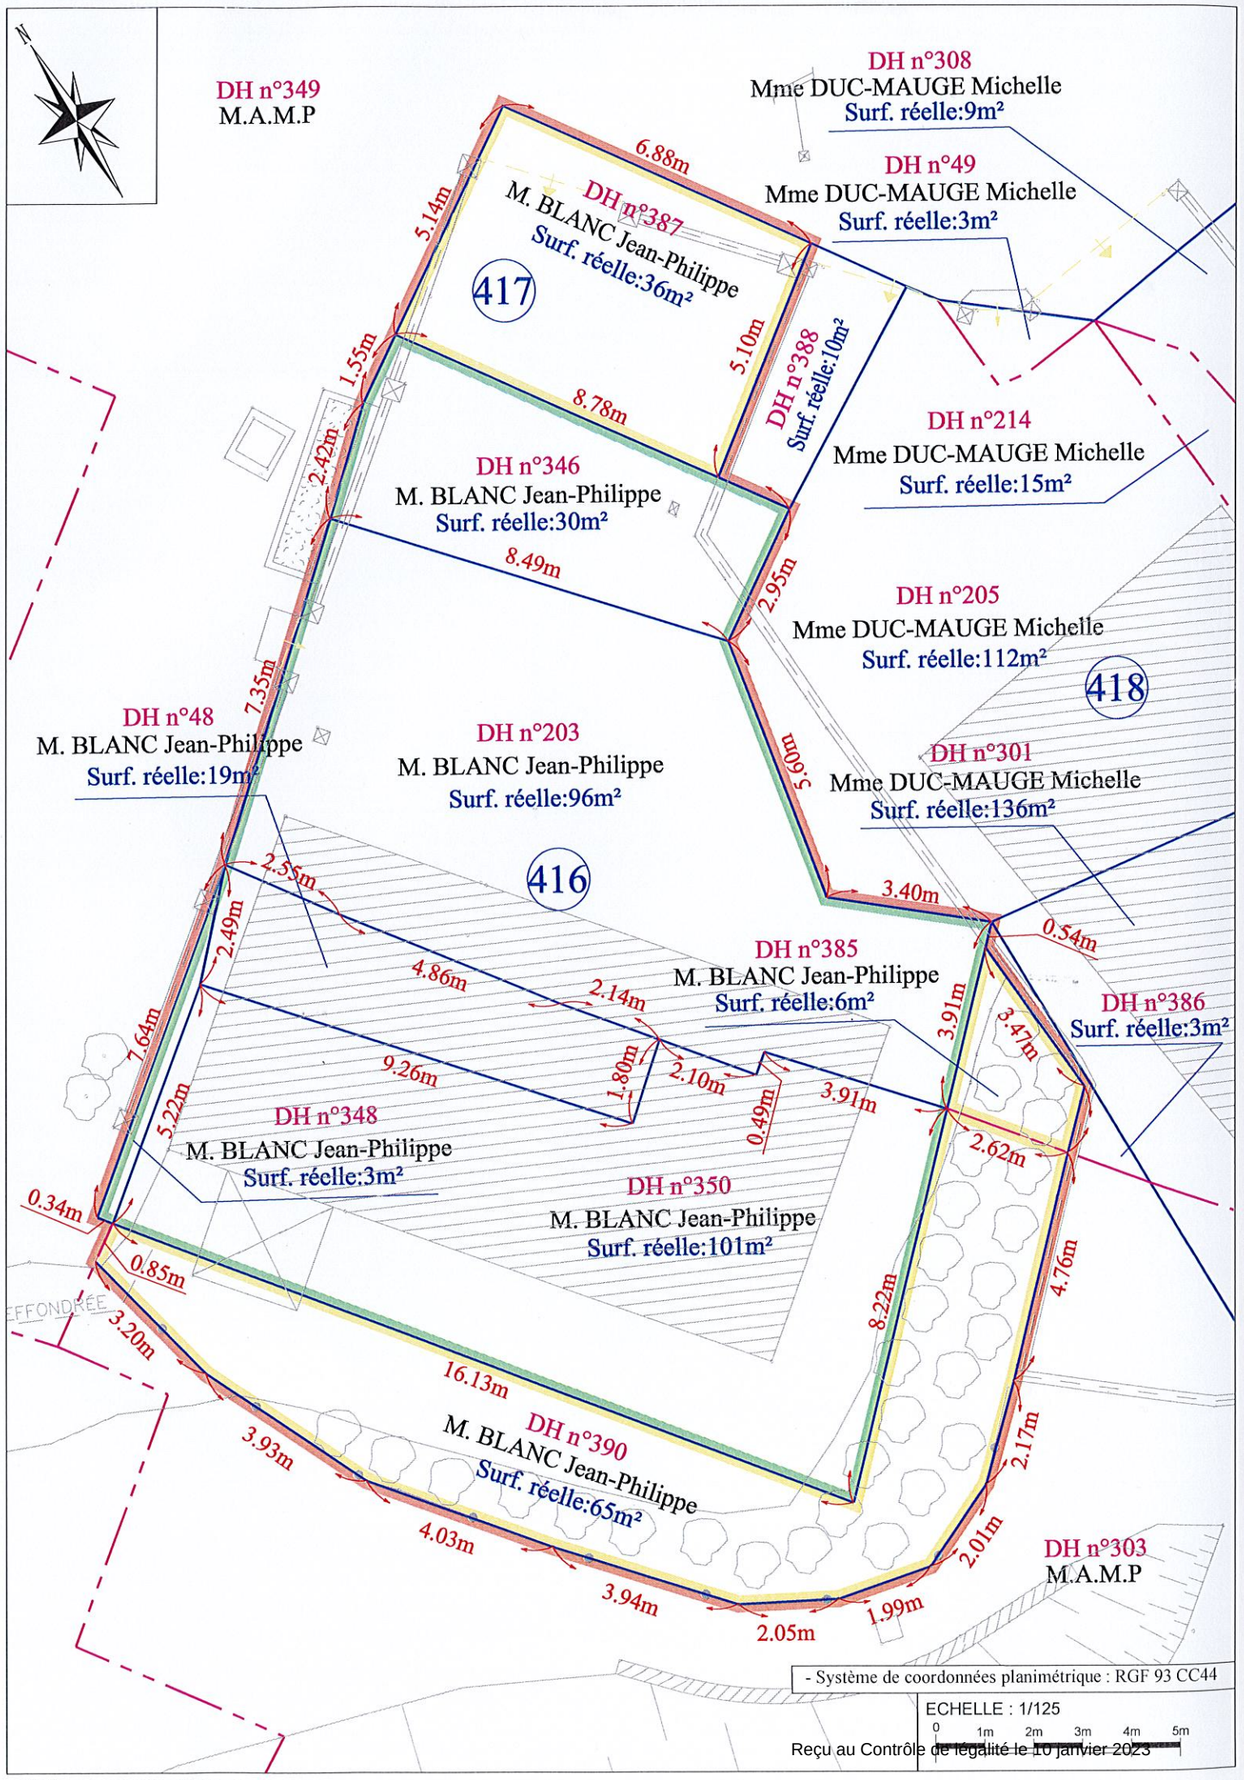

Reçu au Contrôle de légalité le 10 janvier 2023

Fichier : 19814-PlanDeVente.dwg