ANNEXE 3 : PLAN DE L'ETABLISSEMENT

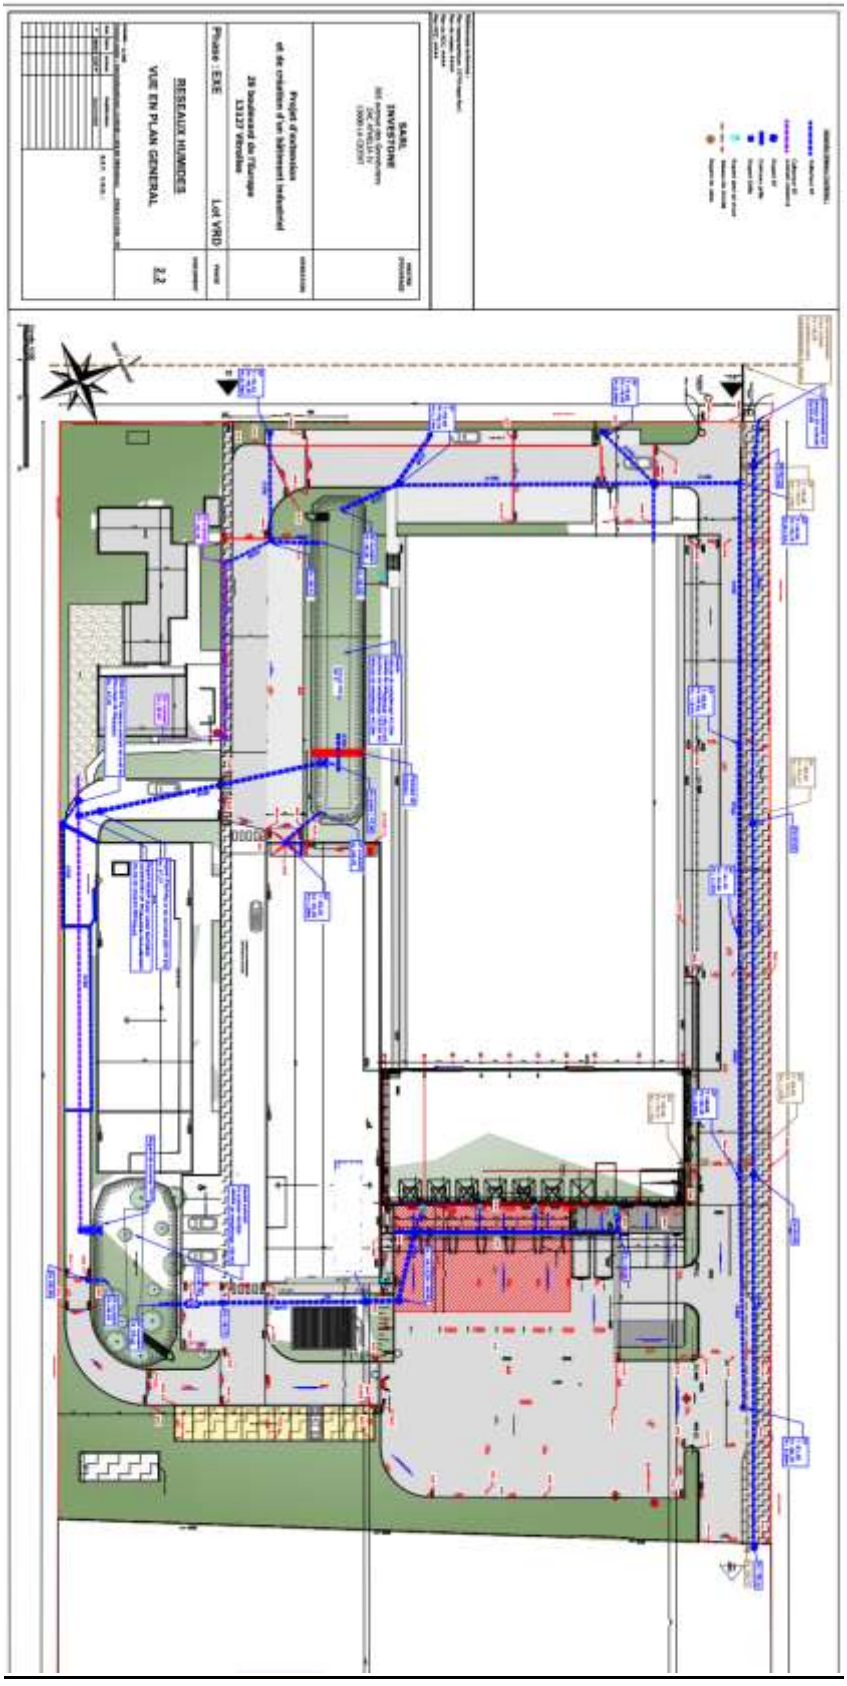

Reçu au Contrôle de légalité le 28 octobre 2024