

ZAC LAVALDUC

FOS-SUR-MER



OPERATION METROPOLE AIX MARSEILLE PROVENCE


AMENAGEUR : SPL SENS URBAIN



PLAN DE VENTE LOT 28-19.1

SURFACE ESTIMEE 6 794m²

*Sur parties des parcelles section B
n°3330, 3314, 2900, 3348
et B n°3340p*

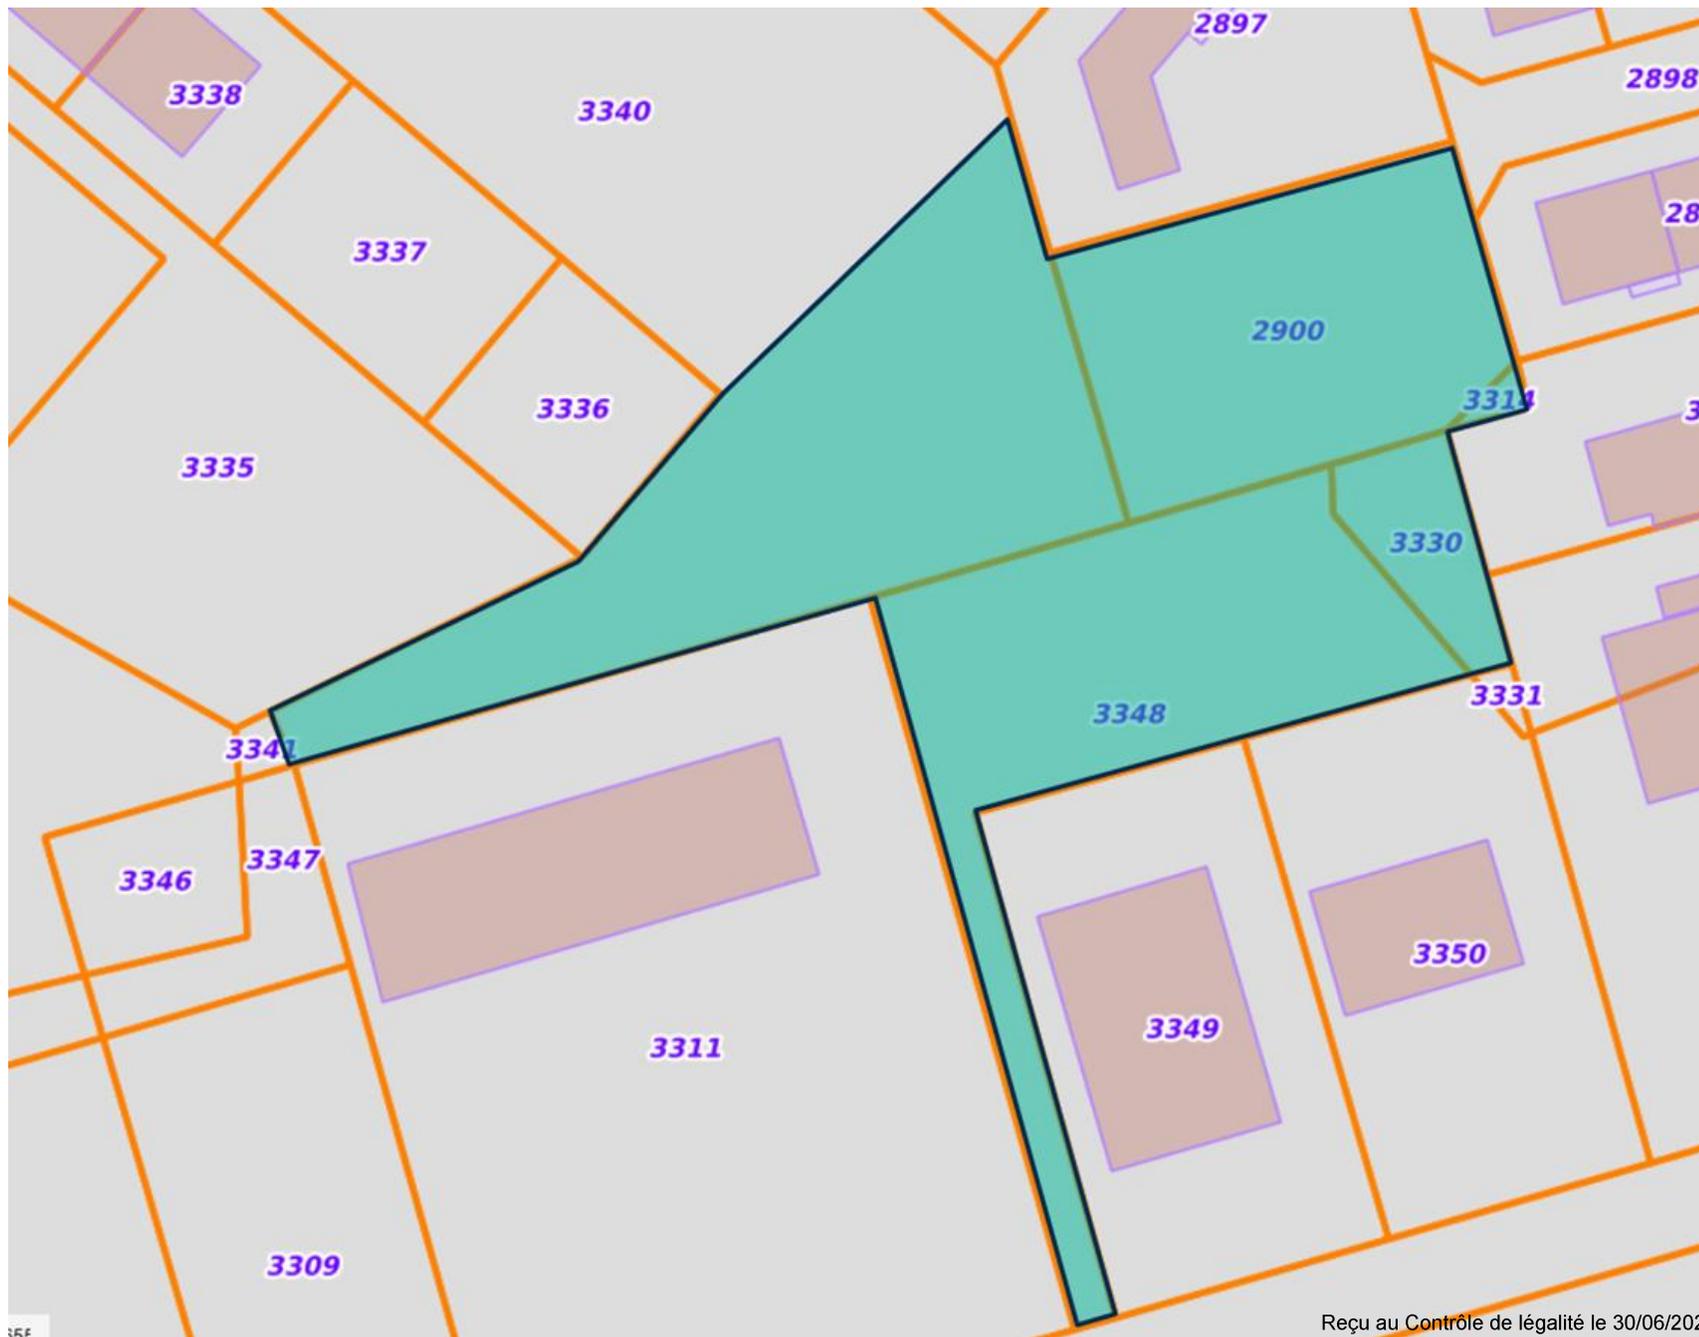

ZAC LAVALDUC

FOS-SUR-MER



OPERATION METROPOLE AIX MARSEILLE PROVENCE

AMENAGEUR : SPL SENS URBAIN



PLAN AXONOMETRIQUE DE PRINCIPE D'IMPLANTATION ET ACCES

LOT 28-19.1

SURFACE ESTIMEE 6 794m²

*Sur parties des parcelles section B
n°3330, 3314, 2900, 3348
et B n°3340p*

