

ALLAUCH (13190)

Propriété de la Commune d'ALLAUCH

Cadastrée section AV n° 245


Sise Chemin de Notre Dame des Anges

PROJET DE DIVISION FONCIERE

	Superficies
Lot A	25247 m²
Lot B	297 m²
Lot C	5489 m²
Total	31033 m²

PLAN DE DIVISION

Echelle : 1/500

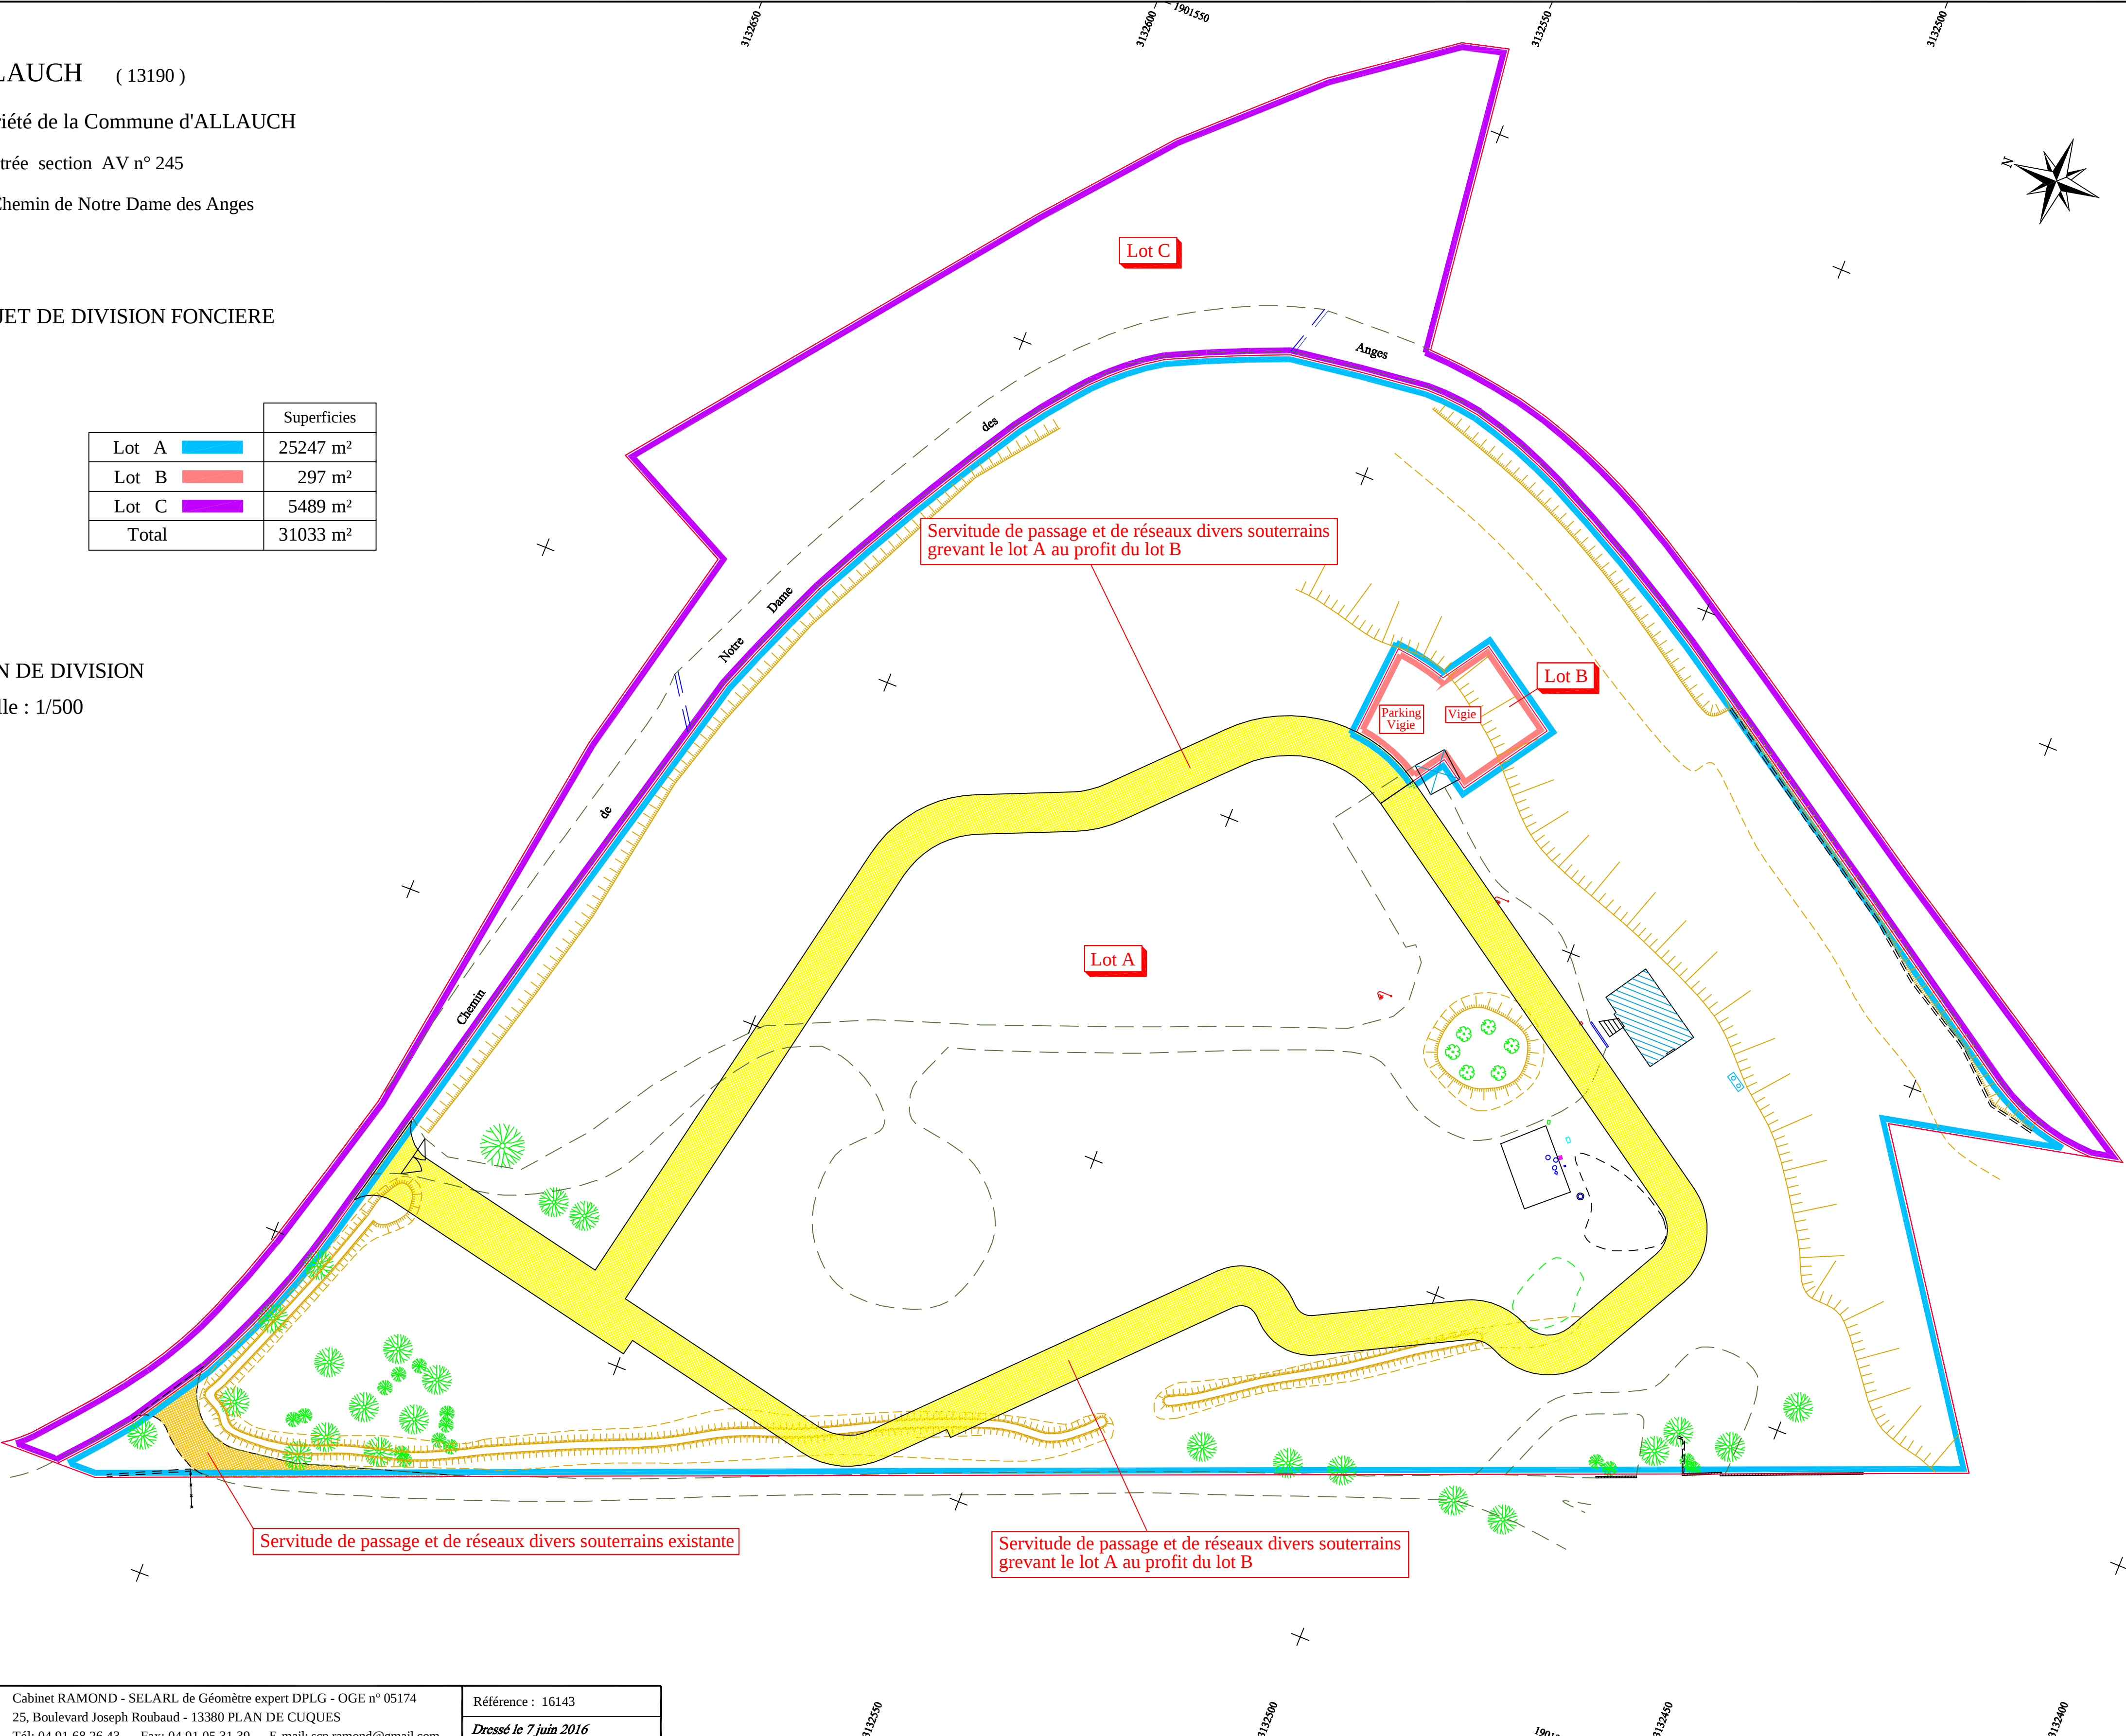

PUP PLATEAU DE L'ENVIRONNEMENT



PROGRAMME DES TRAVAUX DES OUVRAGES PUBLICS

SOMMAIRE

1 Programme détaillé des travaux	3
2 Plan de localisation de la voie	6

1- Programme détaillé des travaux

Les travaux consistent en la réalisation :

- D'un élargissement de voirie inscrit au PLU sous le numéro 123;
- D'un trottoir piétonnier dans le sens montant comportant une piste cyclable;
- Du réseau d'eau pluviale
- Du réseau d'assainissement ;

La voirie :

Dimensionnement de la voirie :

La chaussée principale de circulation des véhicules, sera élargie au gabarit de 10 m sur la partie basse composée de deux trottoirs bilatéraux de 1,5 m, d'une piste cyclable dans le sens montant de 1,5m et d'une chaussée double sens de 5,5m.

Sur la partie haute, un gabarit de 9m sera réalisé composé d'un trottoir de 1,5 m en sens descendant, une piste cyclable de 1,5m et une chaussée double sens de 5,5m. .

Les réseaux divers

Eaux pluviales :


Le réseau est situé 450 ml plus bas, et nécessite la création d'un réseau Ø400mm.

Eaux usées :

Création d'un réseau de Ø200 sur 280 ml et raccordement au réseau métropolitain existant.

2- Plan de localisation de la voie

PLAN CADASTRAL

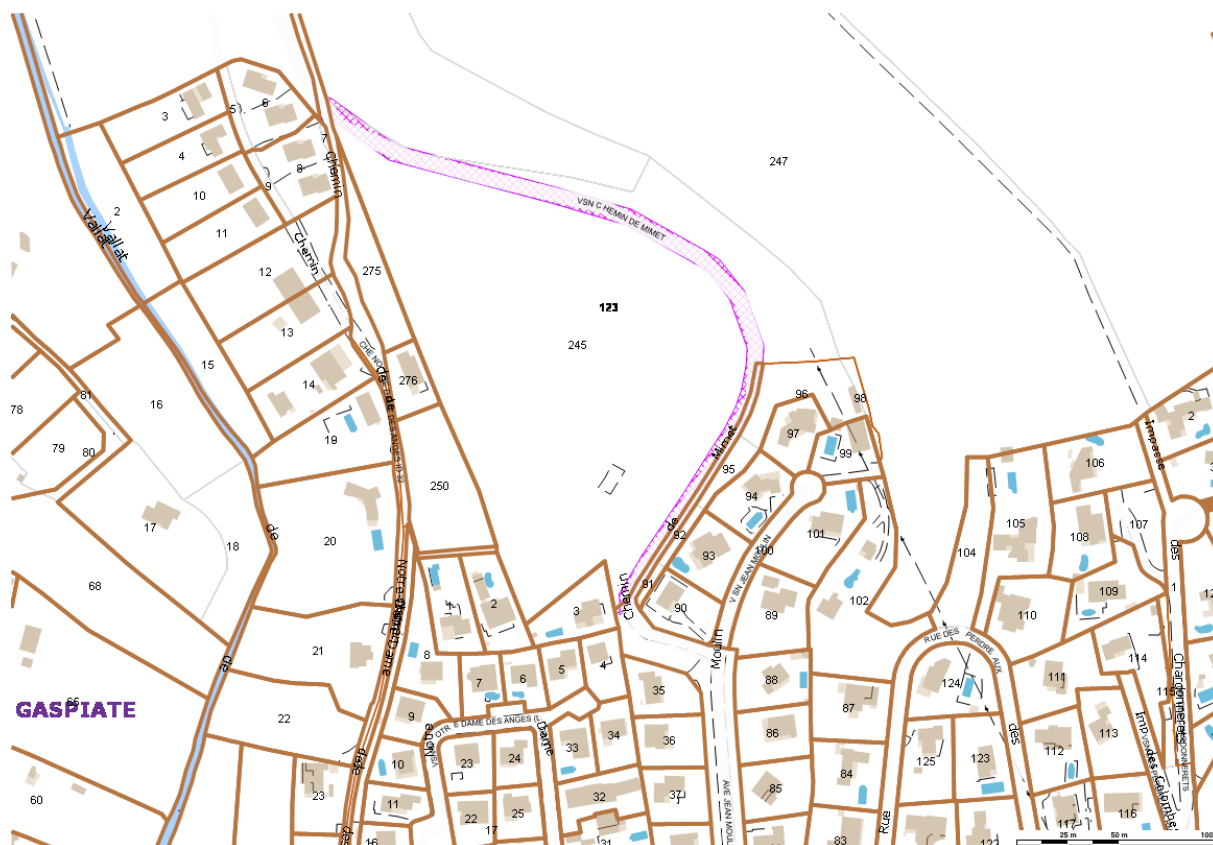

EMPLACEMENTS RESERVES

