


DIRECTION DE POLE ESPACE PUBLIC VOIRIE CIRCULATION  
DIRECTION DE L'AMENAGEMENT DE L'ESPACE PUBLIC  
2 Allée de la Voirie  
13014 Marseille  
Tél : 04 95 09 56 04  
Fax : 04 95 09 56 51

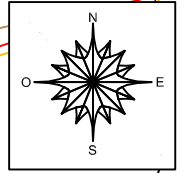

C0049

DECLASSEMENT DE L'EXTREMITÉ DE  
L'IMPASSE DE LA ROUGUIERE 13011  
MARSEILLE  
SUPERFICIE = 552 m<sup>2</sup> ENV.

C0039

10006

C0005

IMP DE LA ROUGUIERE

BD DE LA POMME

Origine Cadastre  
Droits de l'Etat réservés


27 / 07 / 2017

Echelle : 1 / 500

Reçu au Contrôle de légalité le 09 janvier 2018



# PLAN de SITUATION

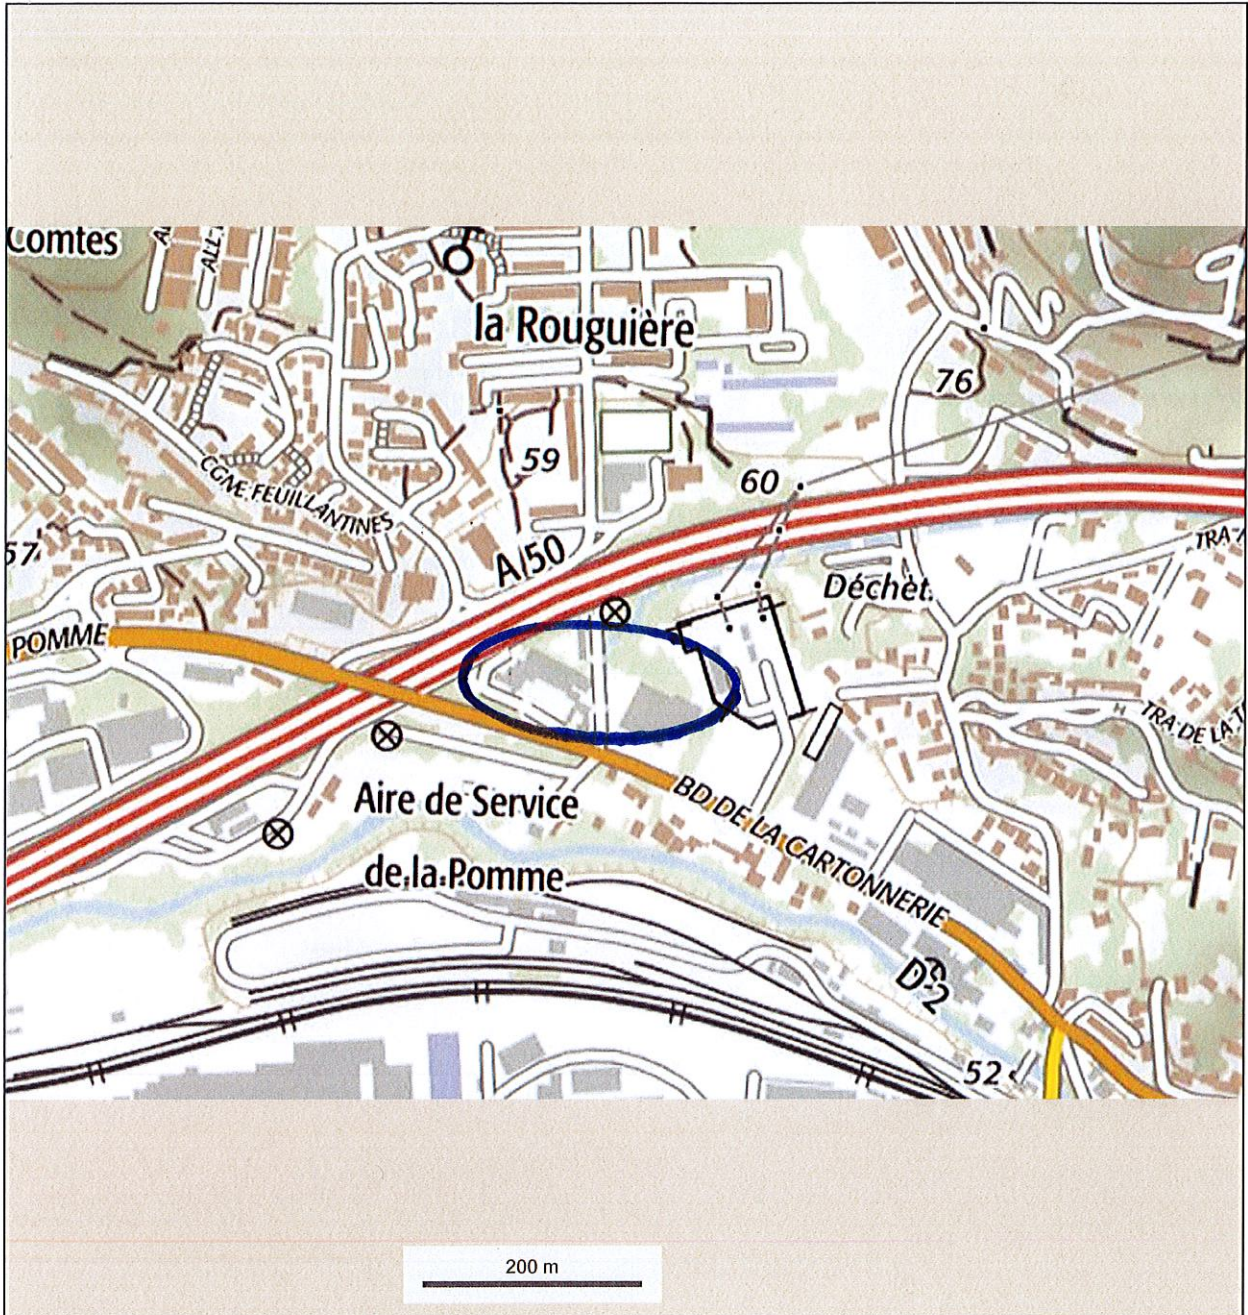

© IGN 2017 - [www.geoportail.gouv.fr/mentions-legales](http://www.geoportail.gouv.fr/mentions-legales)

Longitude : 5° 27' 31" E  
Latitude : 43° 17' 36" N

Déclassement Extrémité impasse de la Rouguière 13011 Marseille