

PLAN DE LOCALISATION

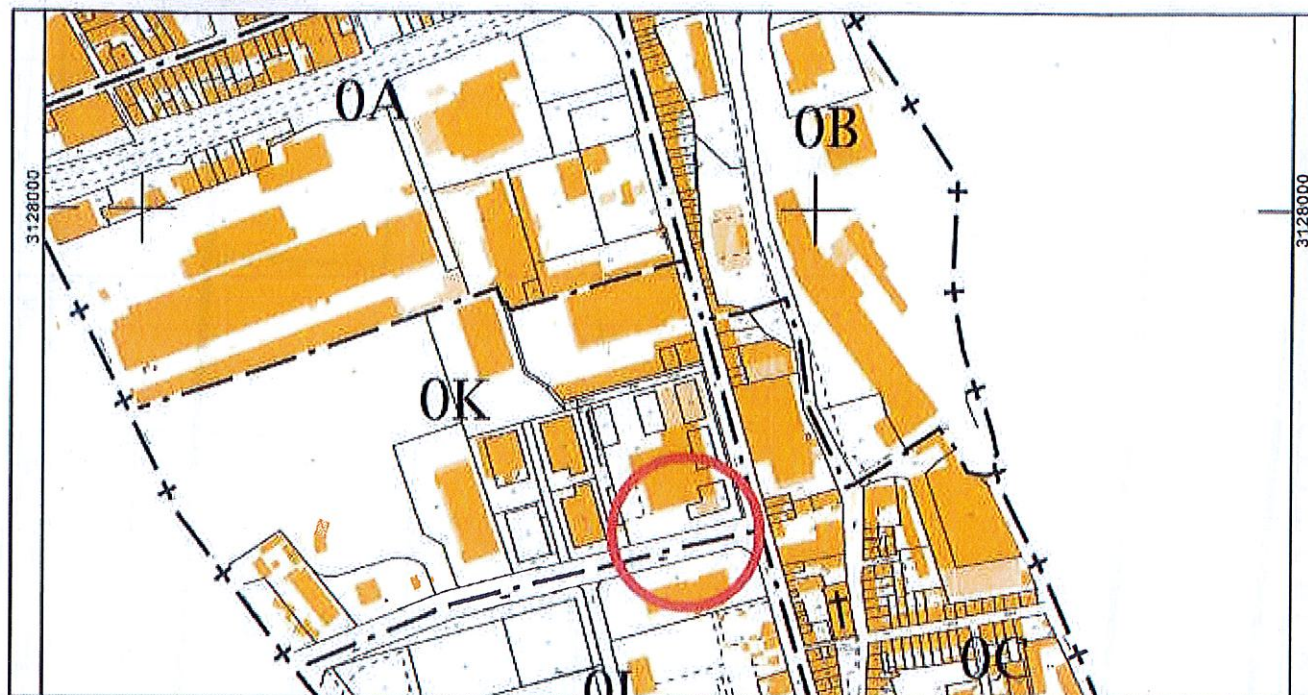


TABLEAU RECAPITULATIF DES SUPERFICIES

SITUATION CADASTRALE INITIALE			SITUATION CADASTRALE MODIFICATIVE			
SECTION	N°	PROPRIETAIRE	SECTION	N°	PROPRIETAIRE	SUPERFICIE (m²)
901 K	DP	DOMAINE PUBLIC	901 K	DP 1	MAMP	150

LEGENDE :

— Application cadastrale (limites non garanties)

— Limite de Lot

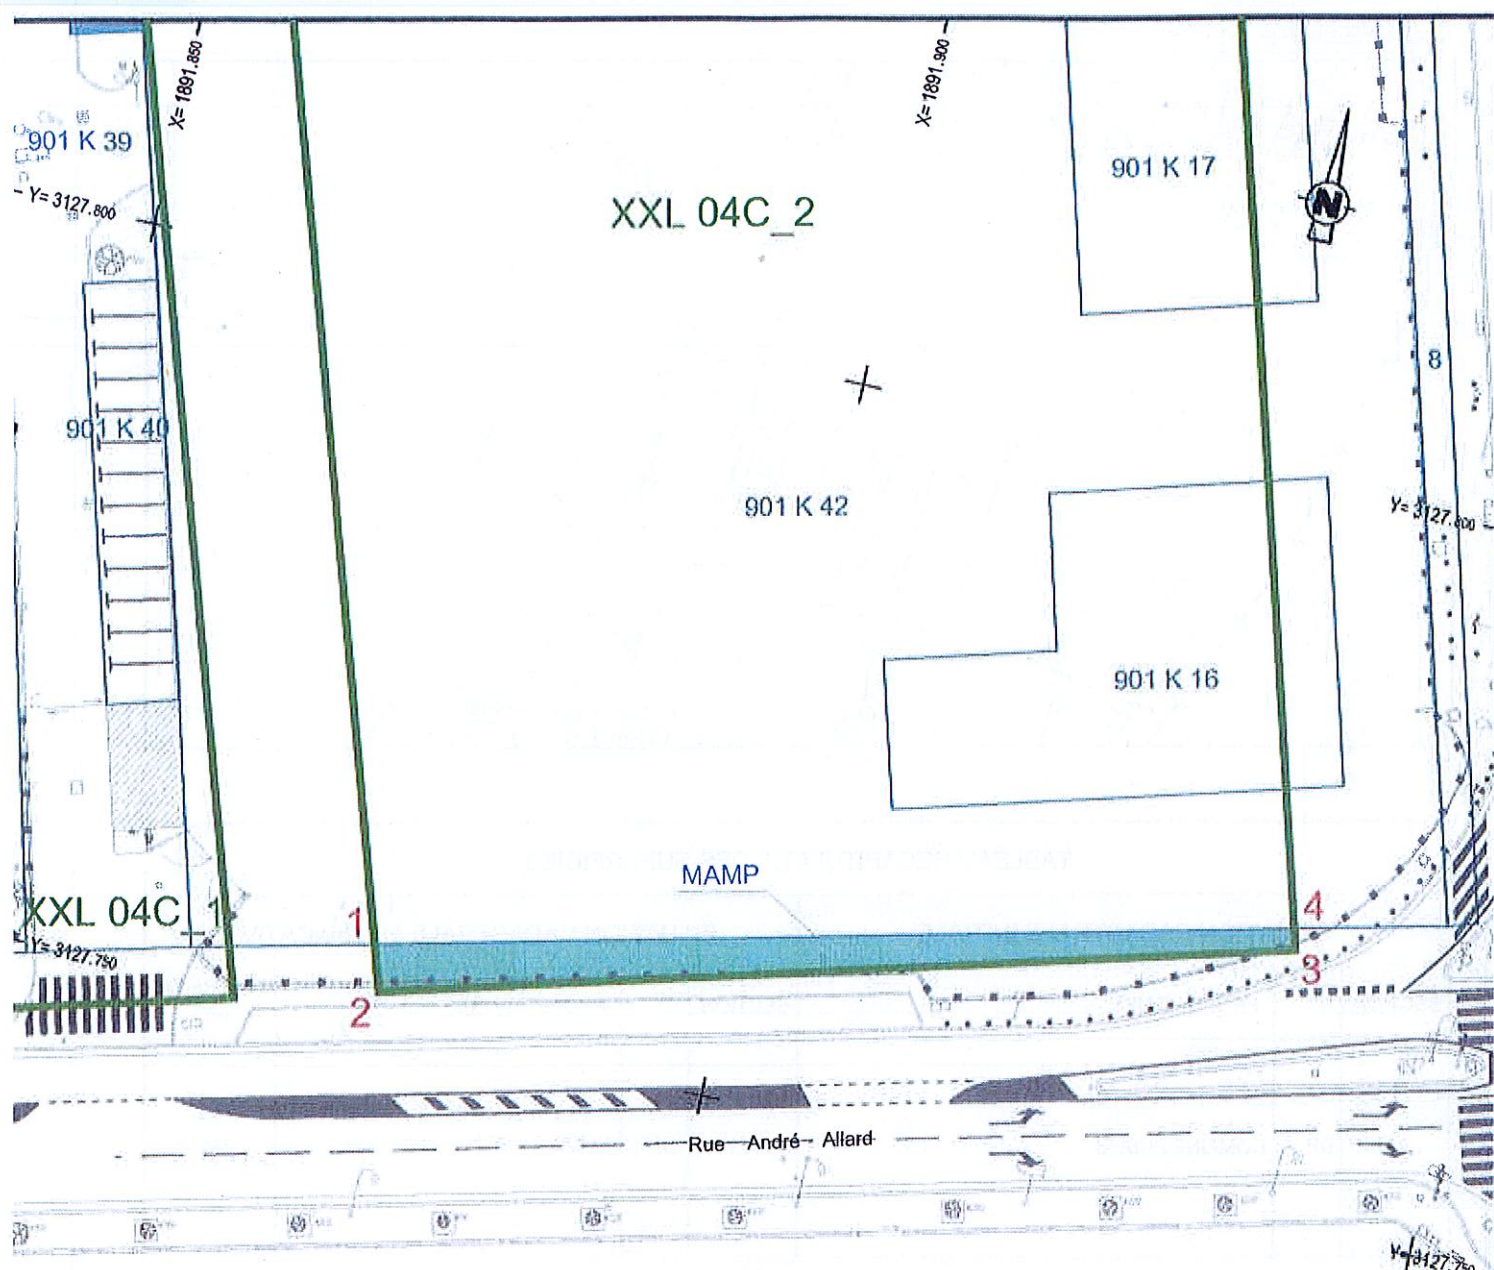


Tableau de coordonnées des points de limite			
MAT	X	Y	OBSERVATIONS
1	1891875.77	3127755.16	POINTS DE LA LIMITE
2	1891876.77	3127752.06	
3	1891937.60	3127768.72	
4	1891937.18	3127770.16	