Département des Bouches-du-Rhône

TERRITOIRE PAYS D'AIX

REALISATION DE L'ACCES A LA DECHETTERIE PROFESSIONNELLE SUR LA COMMUNE DE BOUC-BEL-AIR

PROPOSITION D'AMENAGEMENT

PIECES GRAPHIQUES

EMPRISE SUR LES PARCELLES CD305 ET CD309

NOM DU FICHIER:
14180015-EP-VP-BoucBelAir-Programme retenu-indice b.dwg

ECHELLE:
1/500

INTERVIA Etudes
Groupe MERLIN

SIEGE

6, Rue Grolée
69289 LYON Cédex 02

Téléphone : 04.72.32.56.00
Télécopie : 04.78.38.37.85

E-mail:
cabinet-merlin@cabinet-merlin.fr

IMPLANTATION REGIONALE

Agence de Vendargues
Multiparc du Salaison
Bâtiment 9
145 rue de la Marbrerie
34740 Vendargues

Ind.	Etabli par:	Vérifié par:	Date:	Objet de la révision
A	**T.MESSERER**	**A.DAVIN**	**20.08.2020**	**Etablissement**
B	**T.MESSERER**	**A.DAVIN**	**15.09.2020**	**Ajout de l'emprise sur la parcelle 309**

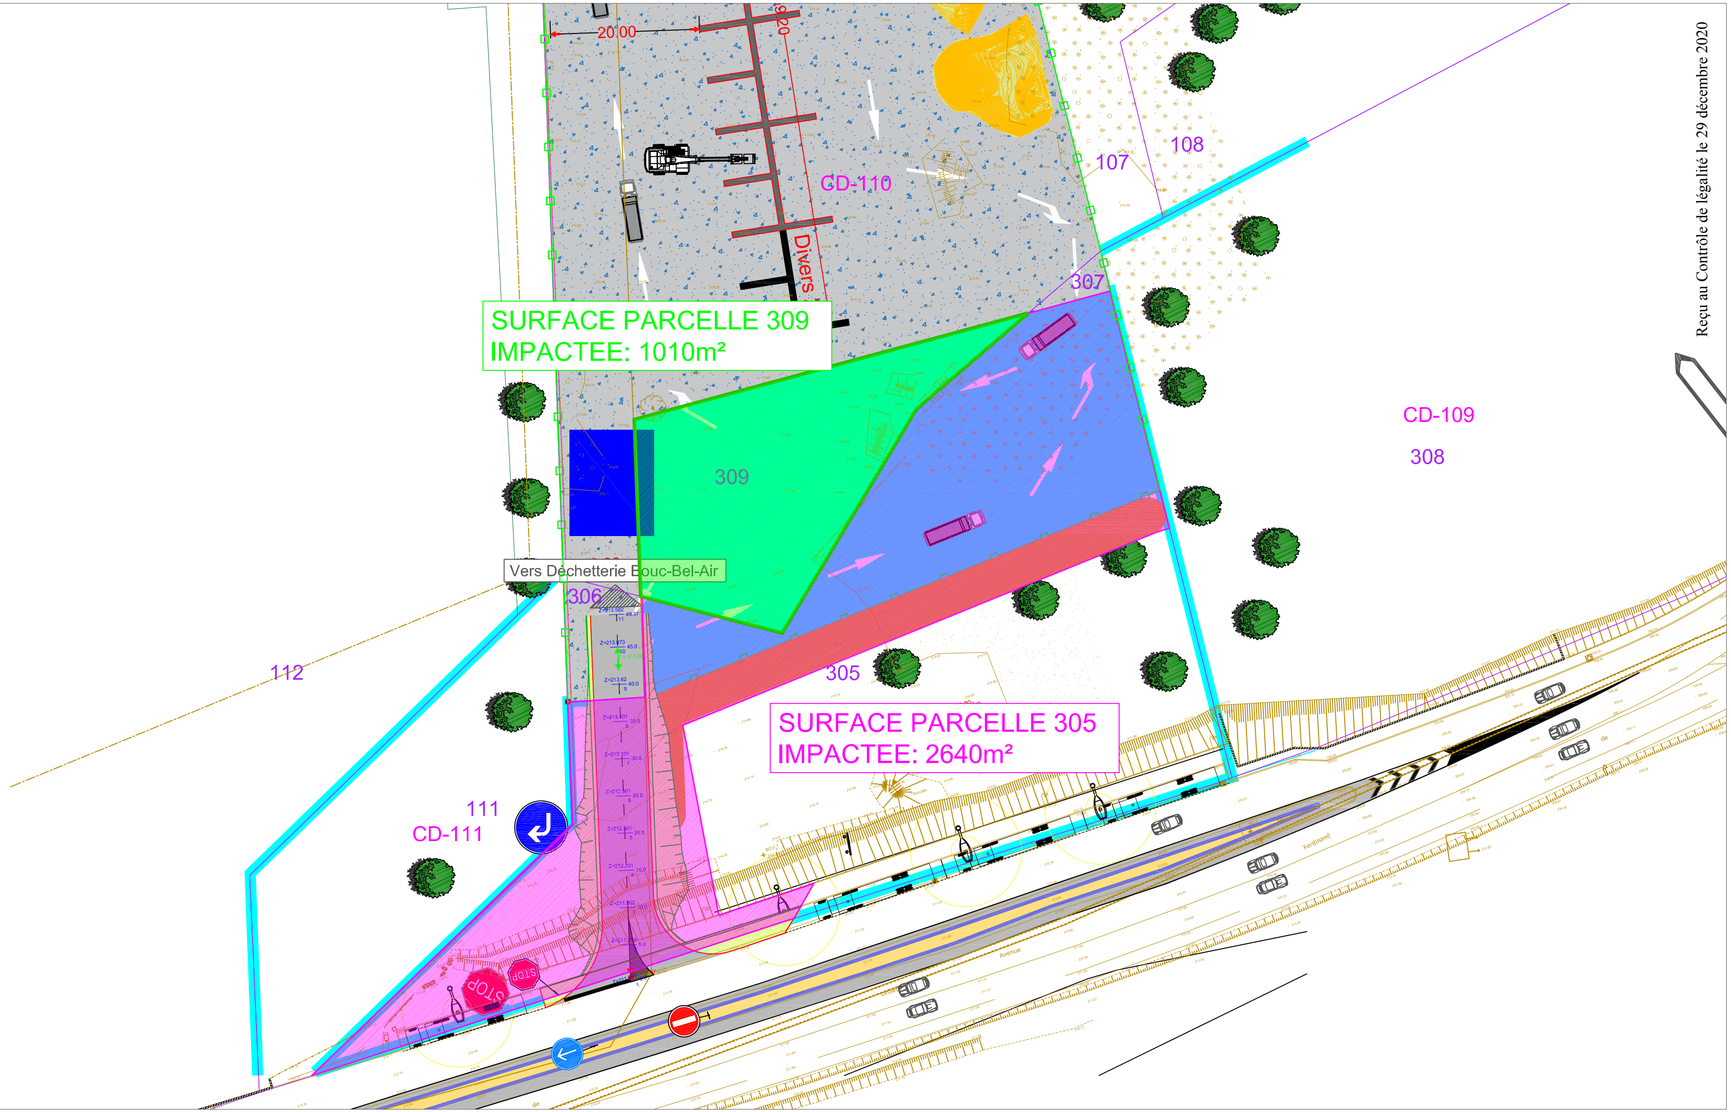

Reçu au Contrôle de légalité le 29 décembre 2020