

VILLE DE MARSEILLE
ARENC

CMA CGM
4, Quai d'Arenc

Plan de Déclassement

Cadastre : Section 807 D, Parcelles n° XXX

Echelle 1/200

Le 28/08/2019
Le 30/09/2019
Dossier : 5985_DIV3

Tél. : 04 91 53 29 05 - Fax : 04 91 81 25 44 - Email : contact@pierre-laroussinie.fr
44, Rue Stanislas Tournier, Bât B - 13006 Marseille - www.pierre-laroussinie.fr

- 1 ----- 90 m² - DÉCLASSEMENT
- 2 ----- 23 m² - DÉCLASSEMENT EN VOLUME (à 76.64M NGF / ...)
- 2' ----- 9 m² - AOT FUTUR DÉCLASSEMENT
- 2'' ----- 10 m² - AOT FUTUR DÉCLASSEMENT
- 3 ----- 7 m² - DÉCLASSEMENT EN VOLUME (à 14.65M NGF / ...)

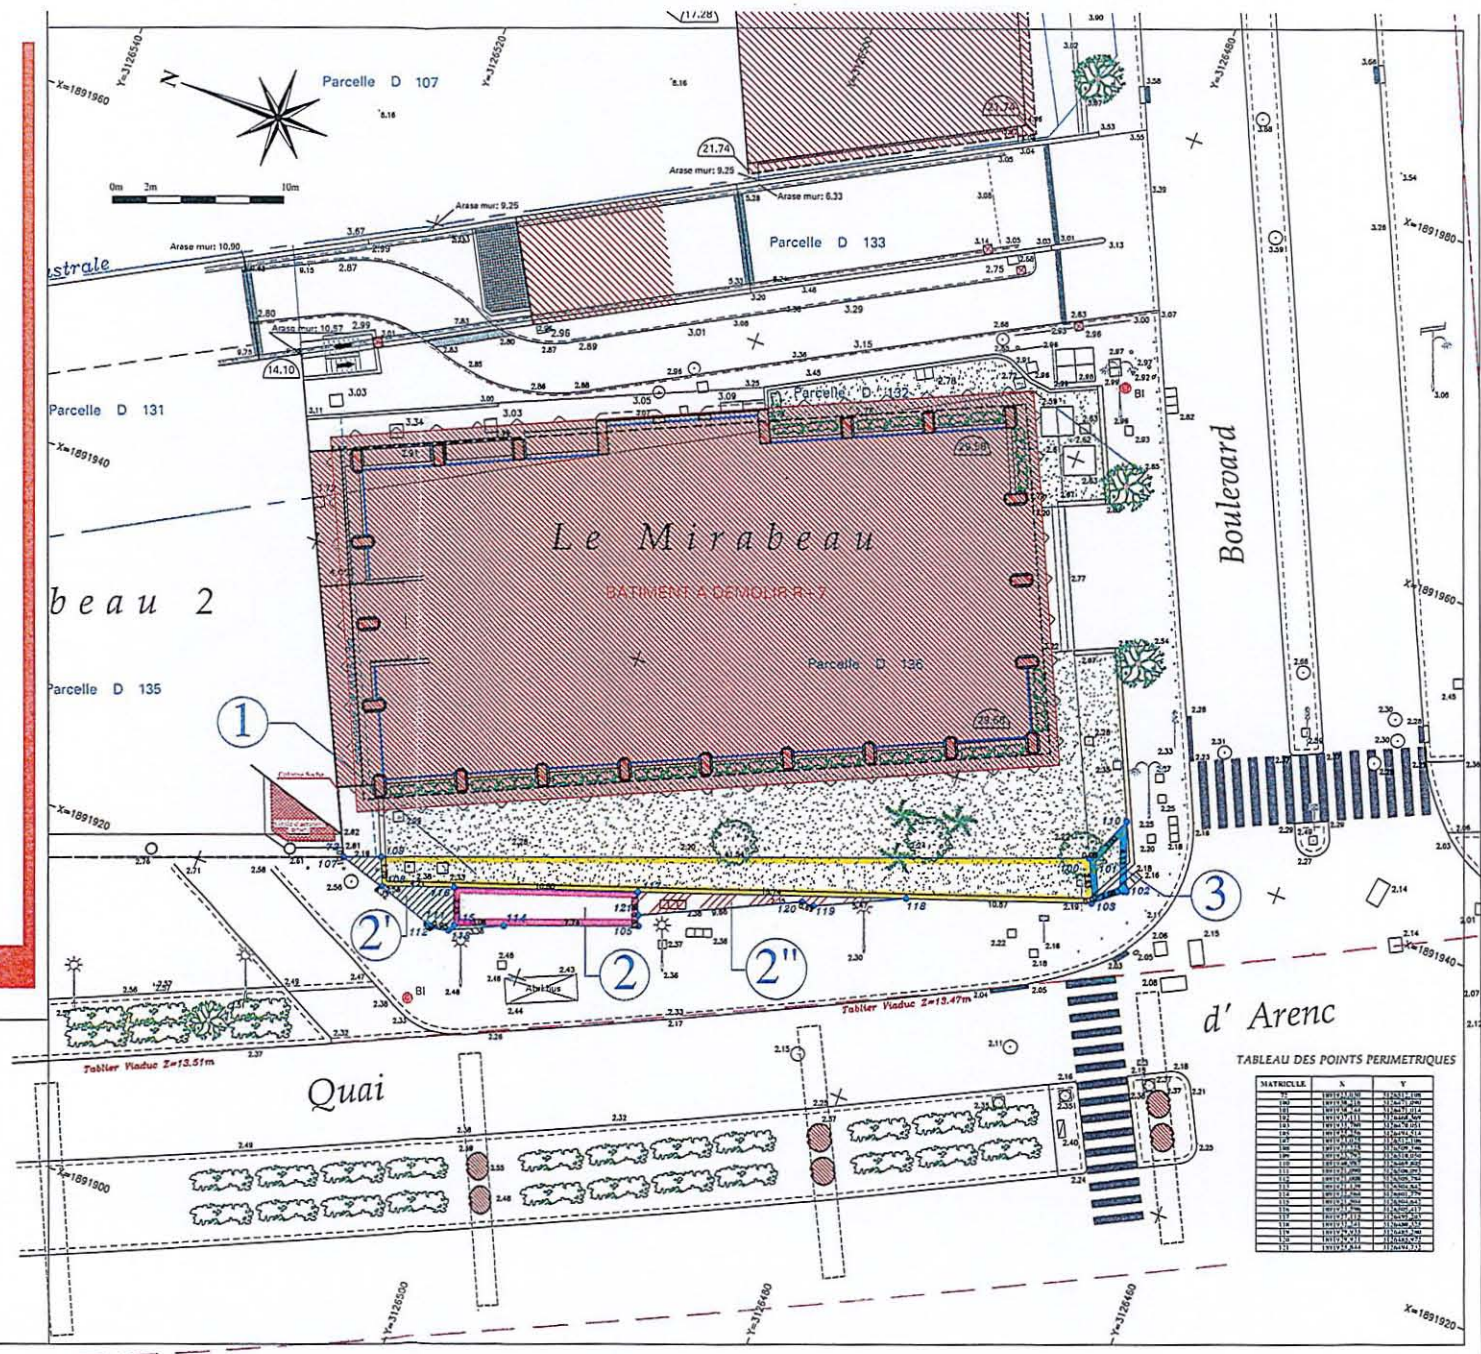


TABLEAU DES POINTS PERIMETRIQUES

