Direction Infrastructures, Stationnements et Equipements de Mobilité

Commune d'Aix-en-Provence

Boulevard Paul d'Ollone

Plan de Division

Parcelle CE 145

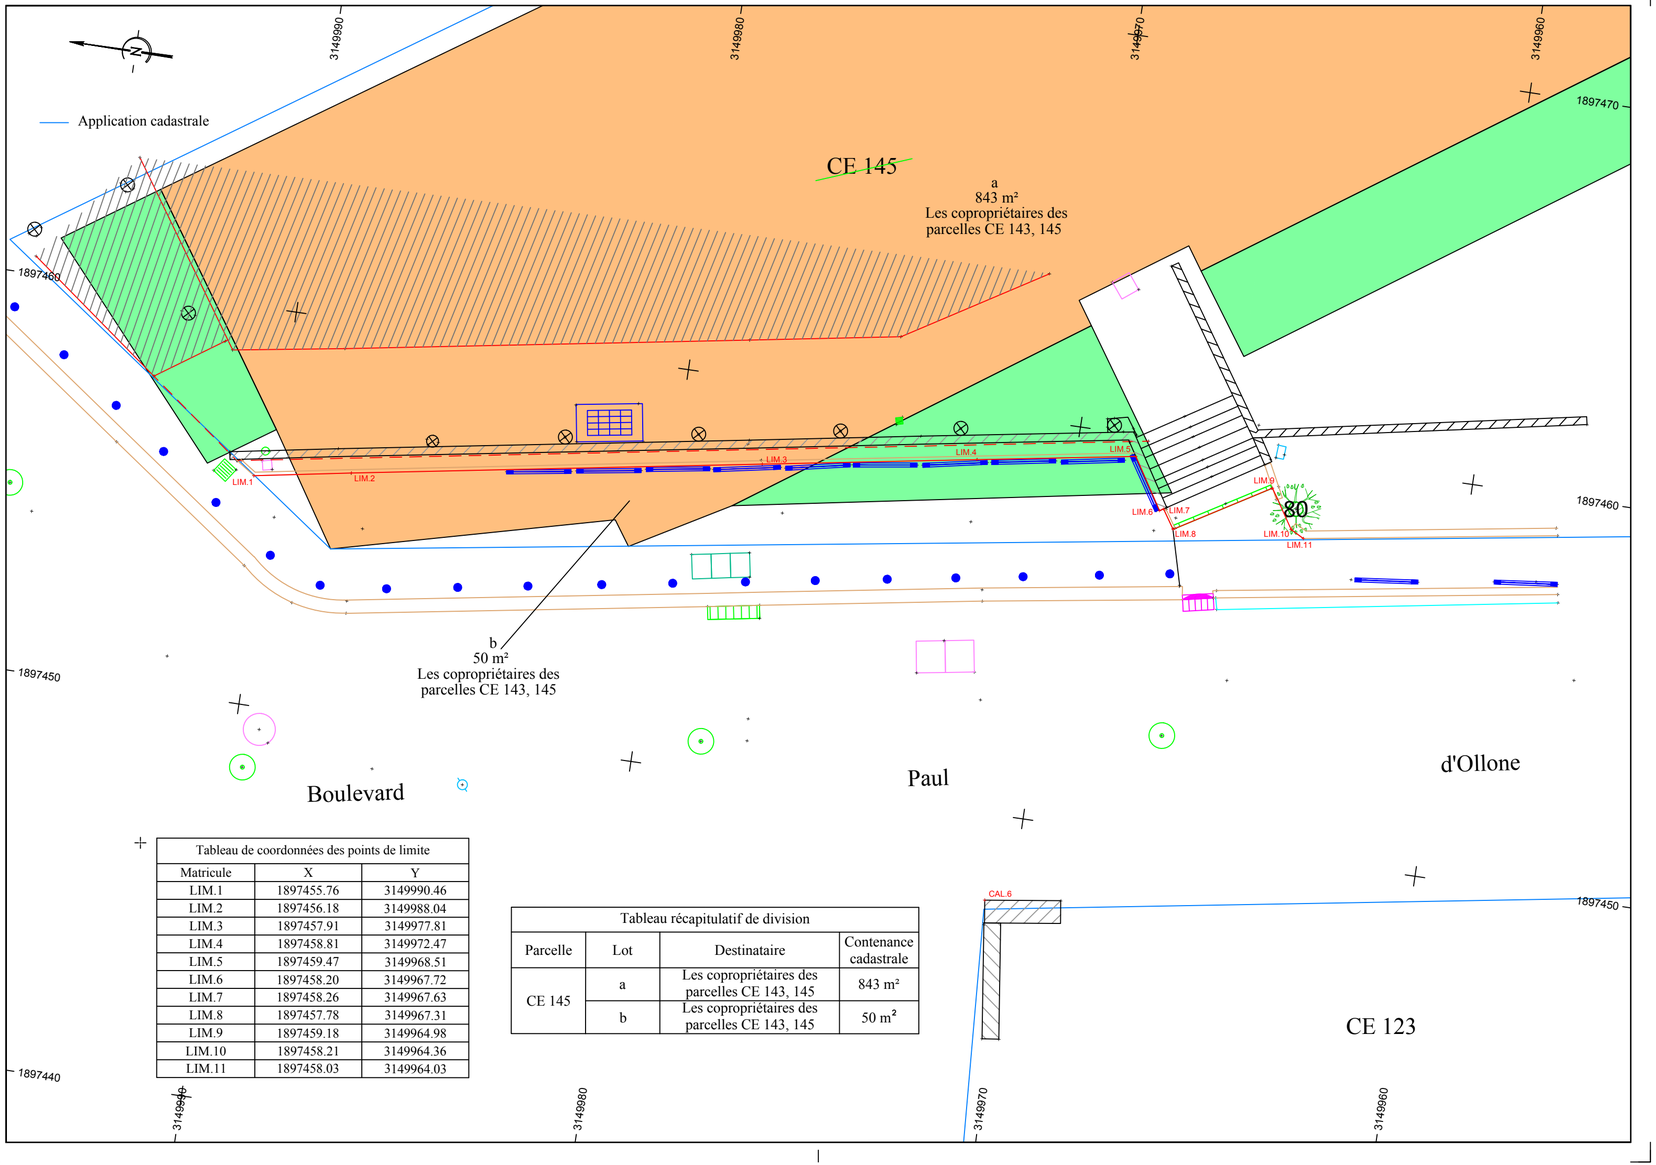

Tableau de coordonnées des points de limite

Matricule	X	Y
LIM.1	1897455.76	3149990.46
LIM.2	1897456.18	3149988.04
LIM.3	1897457.91	3149977.81
LIM.4	1897458.81	3149972.47
LIM.5	1897459.47	3149968.51
LIM.6	1897458.20	3149967.72
LIM.7	1897458.26	3149967.63
LIM.8	1897457.78	3149967.31
LIM.9	1897459.18	3149964.98
LIM.10	1897458.21	3149964.36
LIM.11	1897458.03	3149964.03

Tableau récapitulatif de division

Parcelle	Lot	Destinataire	Contenance cadastrale
CE 145	a	Les copropriétaires des parcelles CE 143, 145	843 m²
	b	Les copropriétaires des parcelles CE 143, 145	50 m²

Echelle: 1/100

Indice	Date	Modifications
A	25/02/2020	
B		
C		

GT2715_81

Rattachement Planimétrique: RGF93 - CC44
Rattachement Altimétrique: NGF - IGN 69

RICHER
Géomètre-Expert DPLG
Expert Près la Cour d'Appel de Nîmes

Immeuble Beauvallon
97 Rue Grieg - 30900 Nîmes
Tél. 04 66 62 60 10 - Fax 04 66 62 60 18
Courriel général : contact@richer-geometre.com
Courriel facturation : admin@richer-geometre.com
www.richer-geometre.com
OGE n° 2010C200006

GÉOMÈTRE-EXPERT
CONSEILLER VALORISER GARANTIR

Reçu au Contrôle de légalité le 02 mars 2021