



Liste des points implantés		
MAT	X	Y
202	1909975.06	3124888.06
203	1909962.86	3124889.82
204	1909951.30	3124865.89
205	1909943.93	3124837.57
207	1909845.60	3124916.24
208	1909822.04	3124934.56
209	1909846.23	3124981.98
210	1909871.59	3124969.17
211	1909939.18	3125054.47
212	1909980.22	3125030.37
216	1909893.88	3124960.55
217	1909891.74	3124956.11
218	1909864.93	3124900.53
219	1909866.14	3124899.56
220	1909883.40	3124884.53
221	1909895.29	3124872.55
222	1909904.10	3124859.87
223	1909910.64	3124848.86
224	1909929.58	3124817.22
226	1909933.89	3124821.14
227	1909940.90	3124831.12
228	1909969.96	3125007.38
229	1910000.95	3124995.49
230	1909888.19	3124948.75
231	1909978.85	3124903.80
232	1909976.33	3125021.70
233	1910004.66	3125010.86
234	1910014.44	3125051.44
235	1909992.95	3125058.72

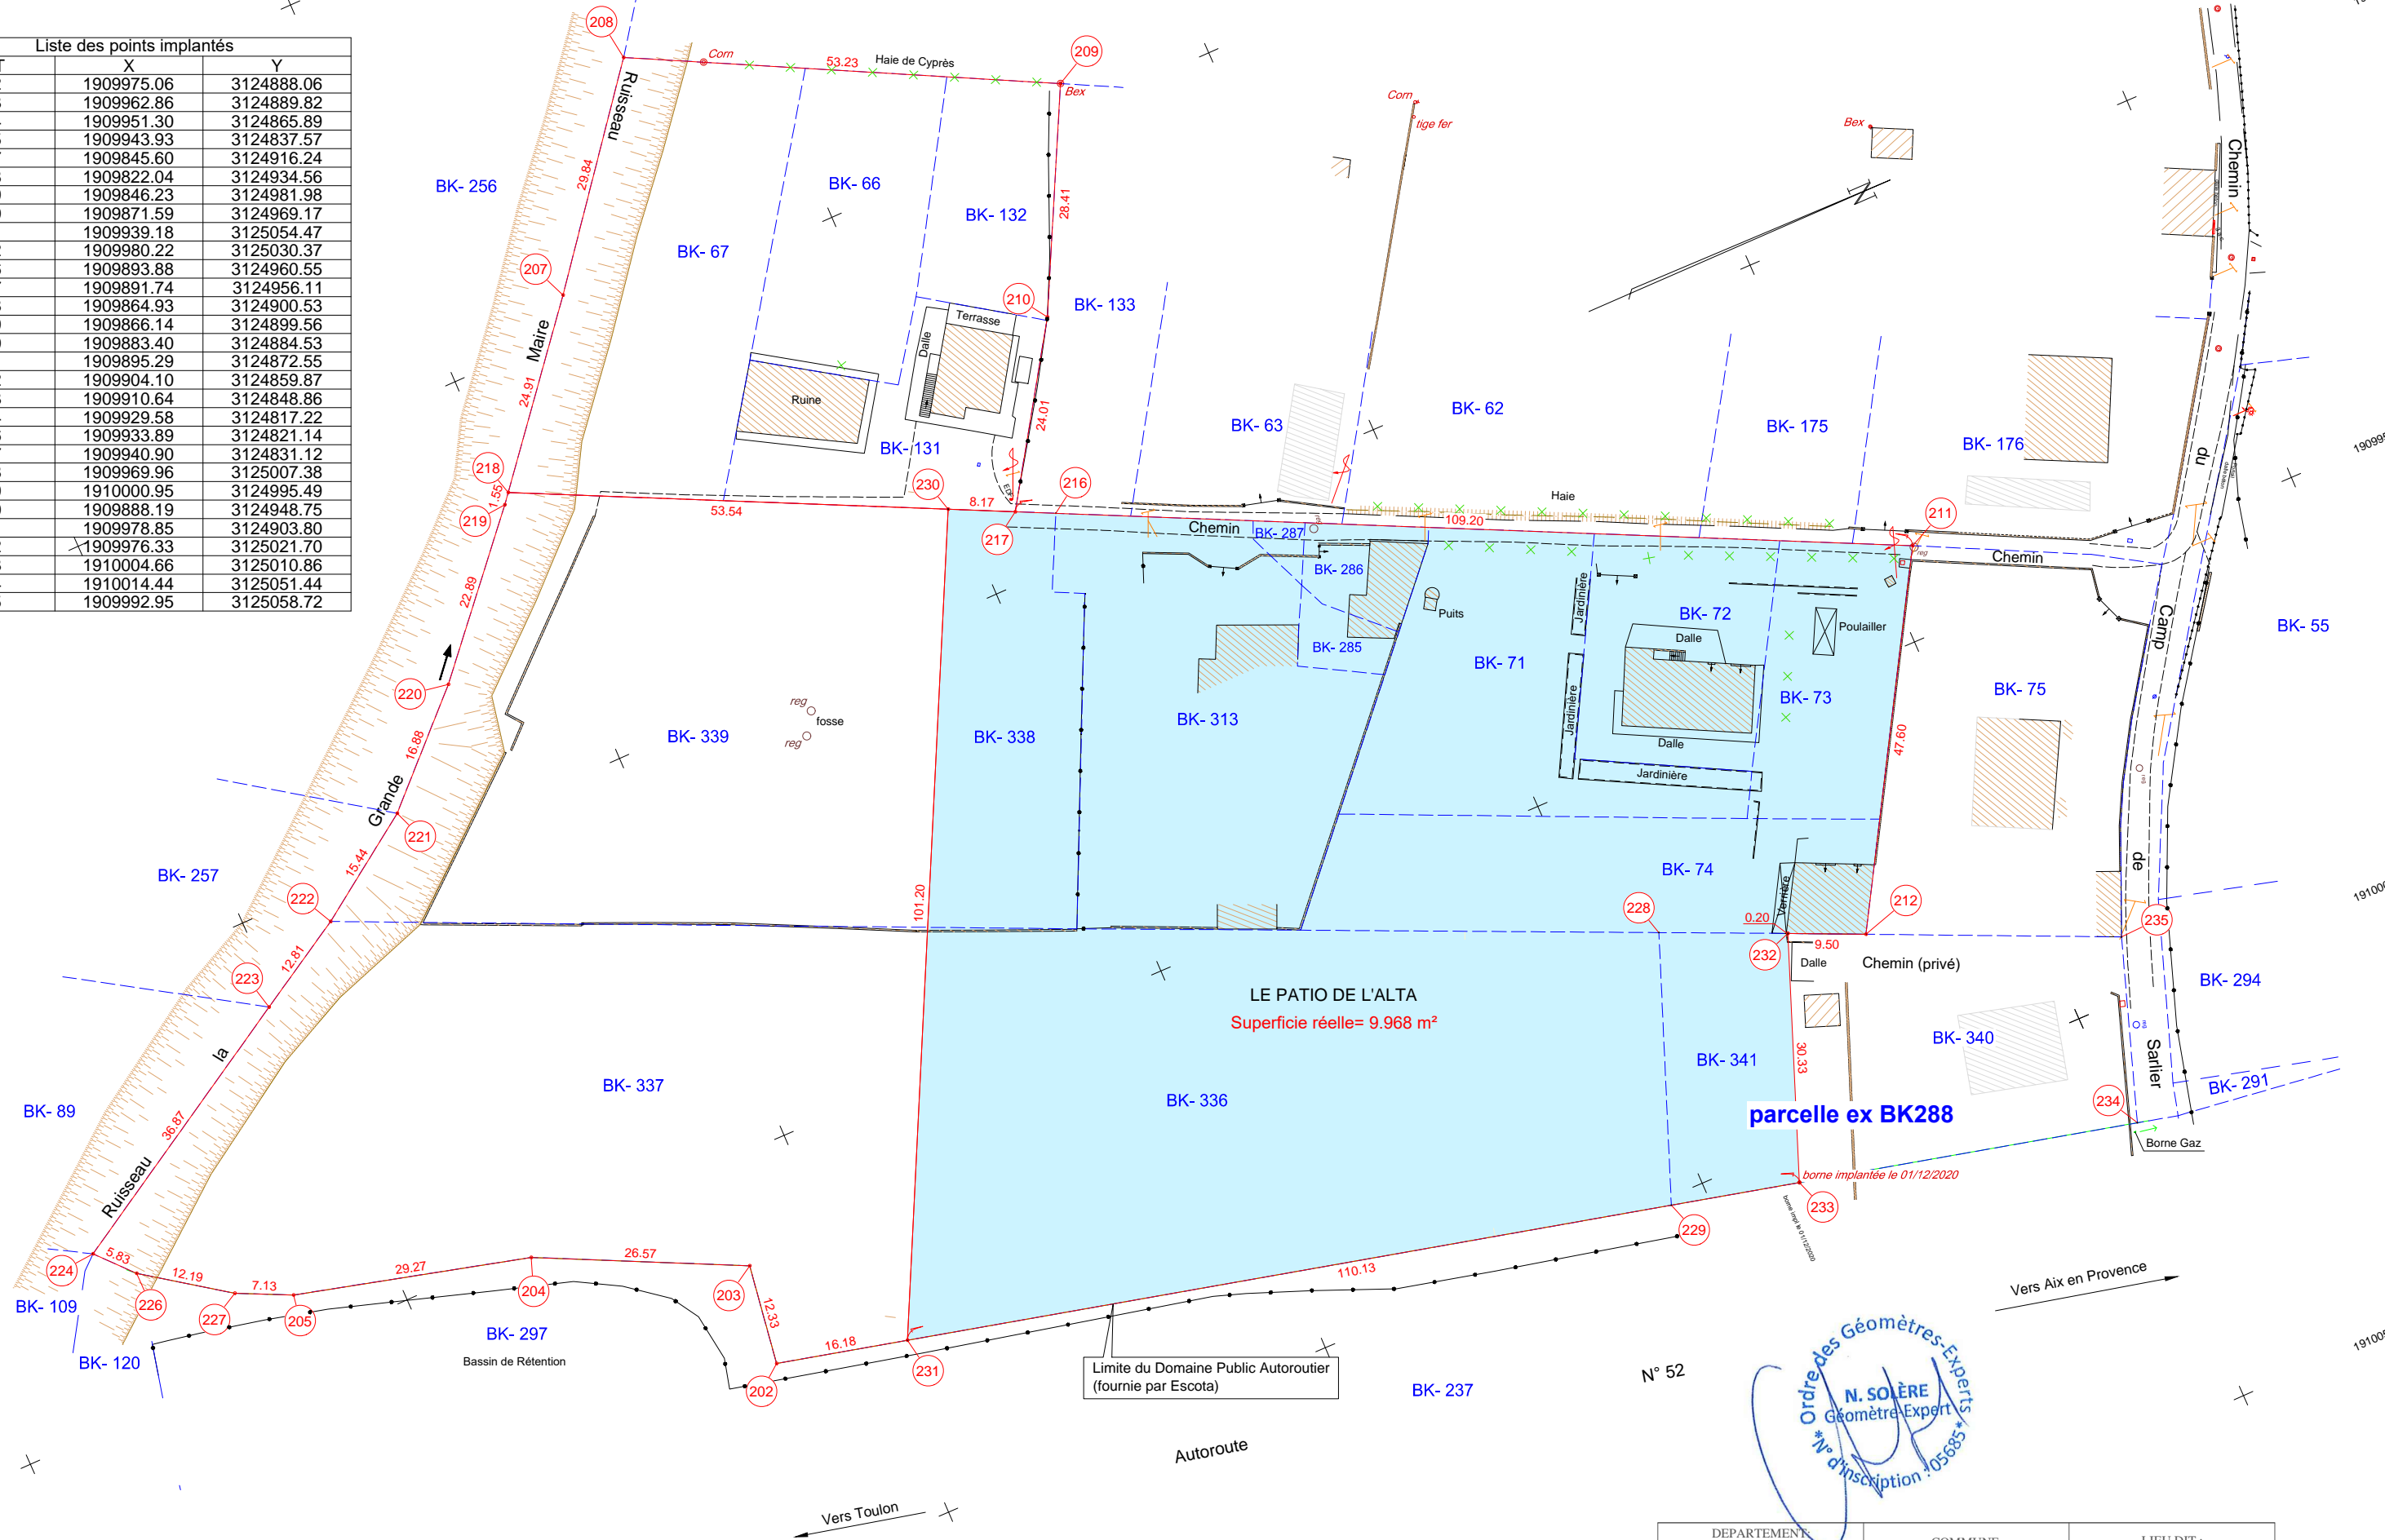

**NOTA :** Les coordonnées planimétriques sont rattachées au plan topographique réalisé par OPSIA le 20/12/2019 référence 14414055\_TOP\_250\_P02.dwg (± 3cm)  
En l'absence de bornage les limites ne sont pas garanties

**Robert JACQUOT - Nicolas SOLÈRE**  
*selarl de Géomètres-Experts Associés*  
 L'Atrium Rue Jacquard  
 ZAC Saint-Martin BP 84  
 84123-PERTUIS cedex  
 Tél.: 04.90.09.60.09  
 Fax : 04.90.79.43.56  
 www.jacquot-solere.com  
 contact@jacquot-solere.com

DEPARTEMENT BOUCHES DU RHONE	COMMUNE: AUBAGNE	LIEU DIT : " Le Camp de Sarlier "
FONCIERE GM - LE PATIO DE L'ALTA		
<b>PLAN DE BORNAGE</b>		
Dossier : 7541/2018	Date: 05/05/2022	Reçu au Contrôle de Qualité le 17/05/2022

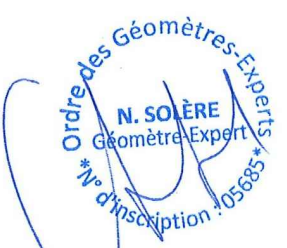

3125050