

Département :  
BOUCHES DU RHONE

Commune :  
PELISSANNE

Section : BL  
Feuille : 000 BL 01

Échelle d'origine : 1/2000  
Échelle d'édition : 1/1000

Date d'édition : 15/06/2022  
(fuseau horaire de Paris)

Coordonnées en projection : RGF93CC44  
©2017 Ministère de l'Action et des  
Comptes publics

# DIRECTION GÉNÉRALE DES FINANCES PUBLIQUES


## PLAN DE SITUATION

Le plan visualisé sur cet extrait est géré  
par le centre des impôts foncier suivant :  
CENTRE DES IMPÔTS FONCIER D'AIX  
10 avenue de la Cible, 13626  
13626 Aix en Provence Cedex 1  
tél. 04 42 37 54 00 - fax  
04 42 37 54 00  
Reception par le préfet : 28/06/2022  
provenance@dgfip.finances.gouv.fr



Cet extrait plan vous est délivré par :

cadastre.gouv.fr

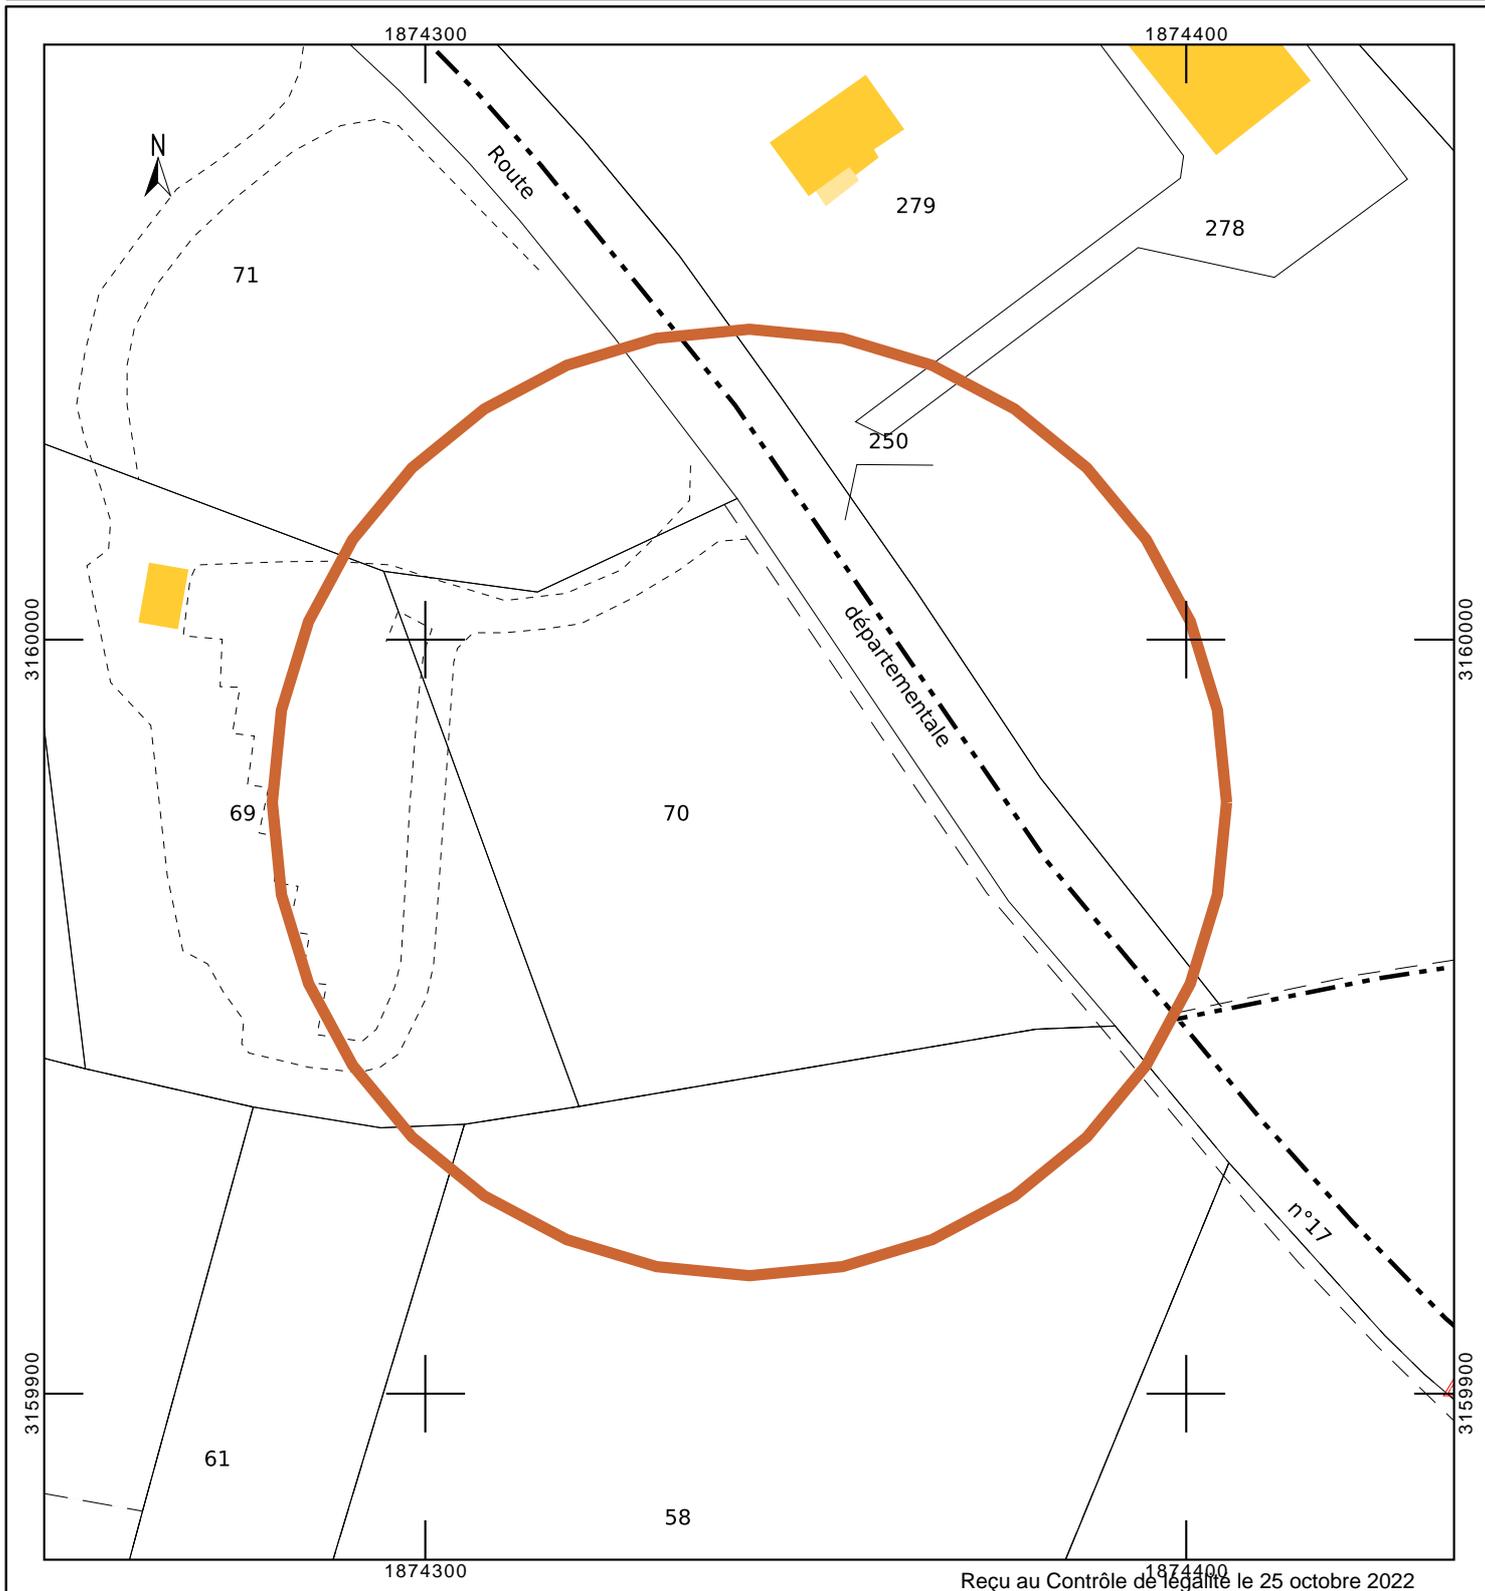

Reçu au Contrôle de légalité le 25 octobre 2022