MAITRE D'OUVRAGE :

AIX MARSEILLE PROVENCE — TERRITOIRE PAYS DE MARTIGUES

PROJET : MARTIGUES

Les ventrons

PLAN D'EXECUTION

RENOVATION DU RESEAU AEP
Fonte -Ø 63-200-300
et branchements particuliers

Date : 30/08/2022

Echelle : 1/1000°

Système de coordonnées : RGF CC44

SOGEA PROVENCE
SOGEA Provence
Z.I. Les Estroublants
29 Rue de Rome
13127 VITROLLES
Tél. 04.42.13.02.00
Fax. 04.42.13.02.10

Dessiné par : M.C.

Affaire	1	0	6	4	4	3	Phase	E	X	E	Plan	0	0	Indice	B

Indice	Date	Rédacteur	Modifications - Commentaires
A	30/08/2022	MCz	Plan Initial
B	04/10/2022	AB	Plan D'EXECUTION-PLANCHE 1-2- IND-B

GEOREFERENCE :

LES COORDONNEES PLANIMETRIQUES SONT EXPRIMEES DANS LE SYSTEME GEODESIQUE RGF93 - CC 44.
LES COORDONNEES ALTIMETRIQUES SONT EXPRIMEES DANS LE SYSTEME D'ALTITUDE NGF-IGN 1969.

LEGENDE:
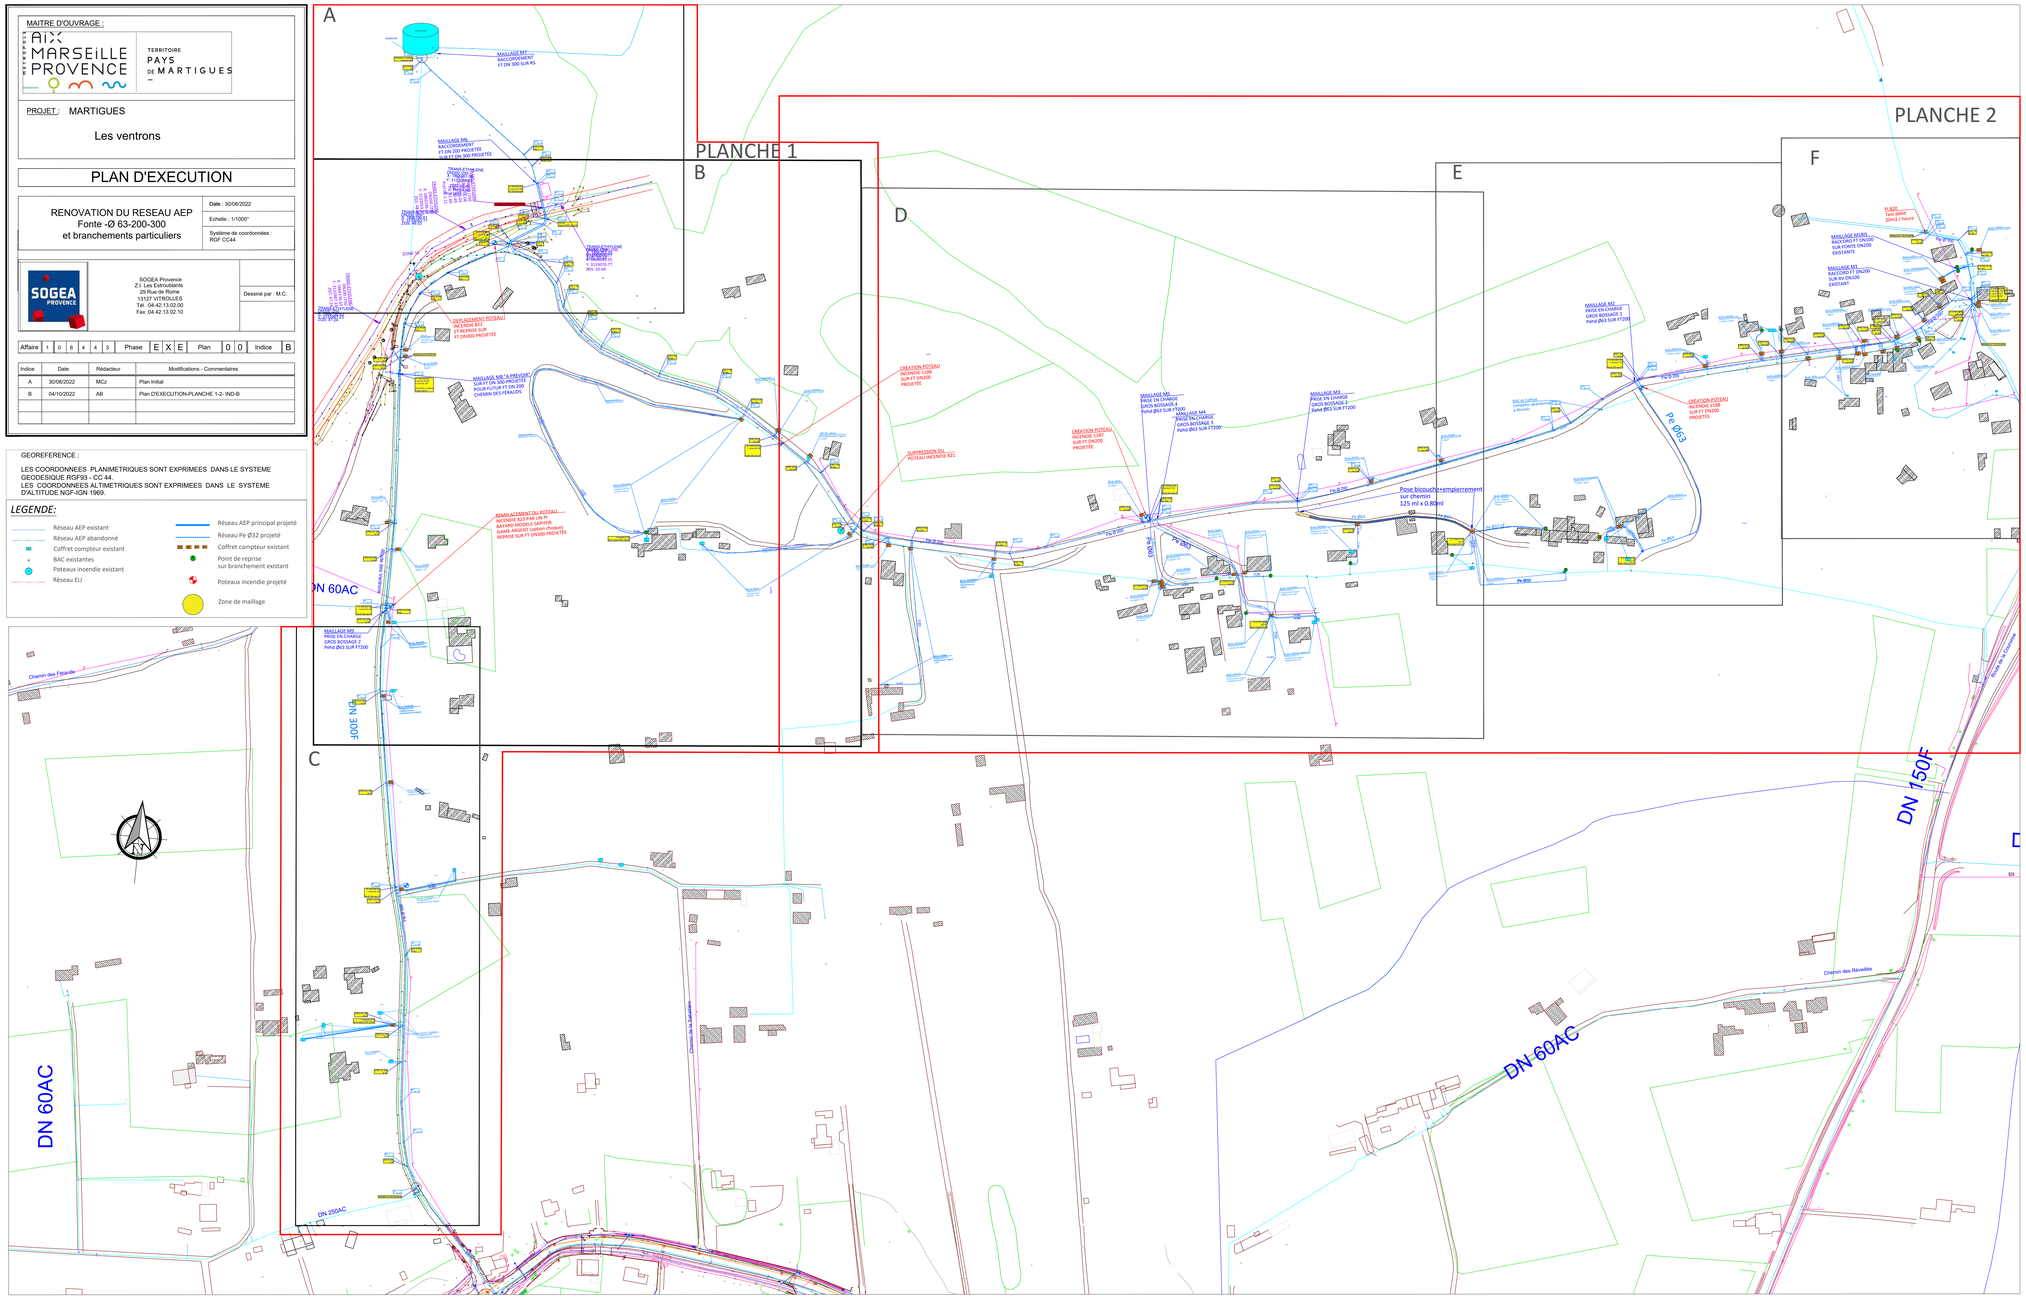
- Réseau AEP existant
- Réseau AEP abandonné
- Coffret compteur existant
- BAC existantes
- Poteaux incendie existant
- Réseau EU
- Réseau AEP principal projeté
- Réseau Pe Ø32 projeté
- Coffret compteur existant
- Point de reprise sur branchement existant
- Poteaux incendie projeté
- Zone de maillage