



# Annexe 1 – Plan général des travaux

Document Référence : TVAL\_PRO\_PGR\_XRE\_RES\_MOE\_00647\_B

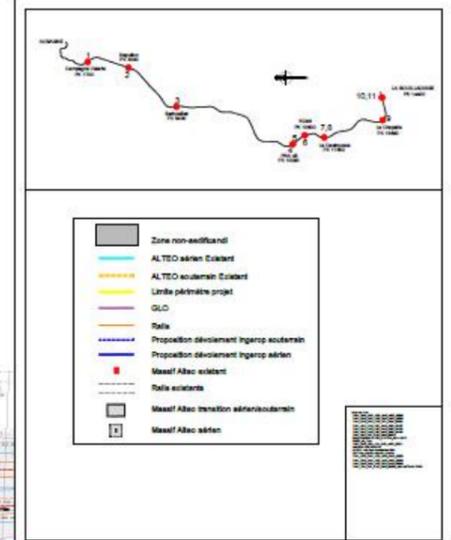

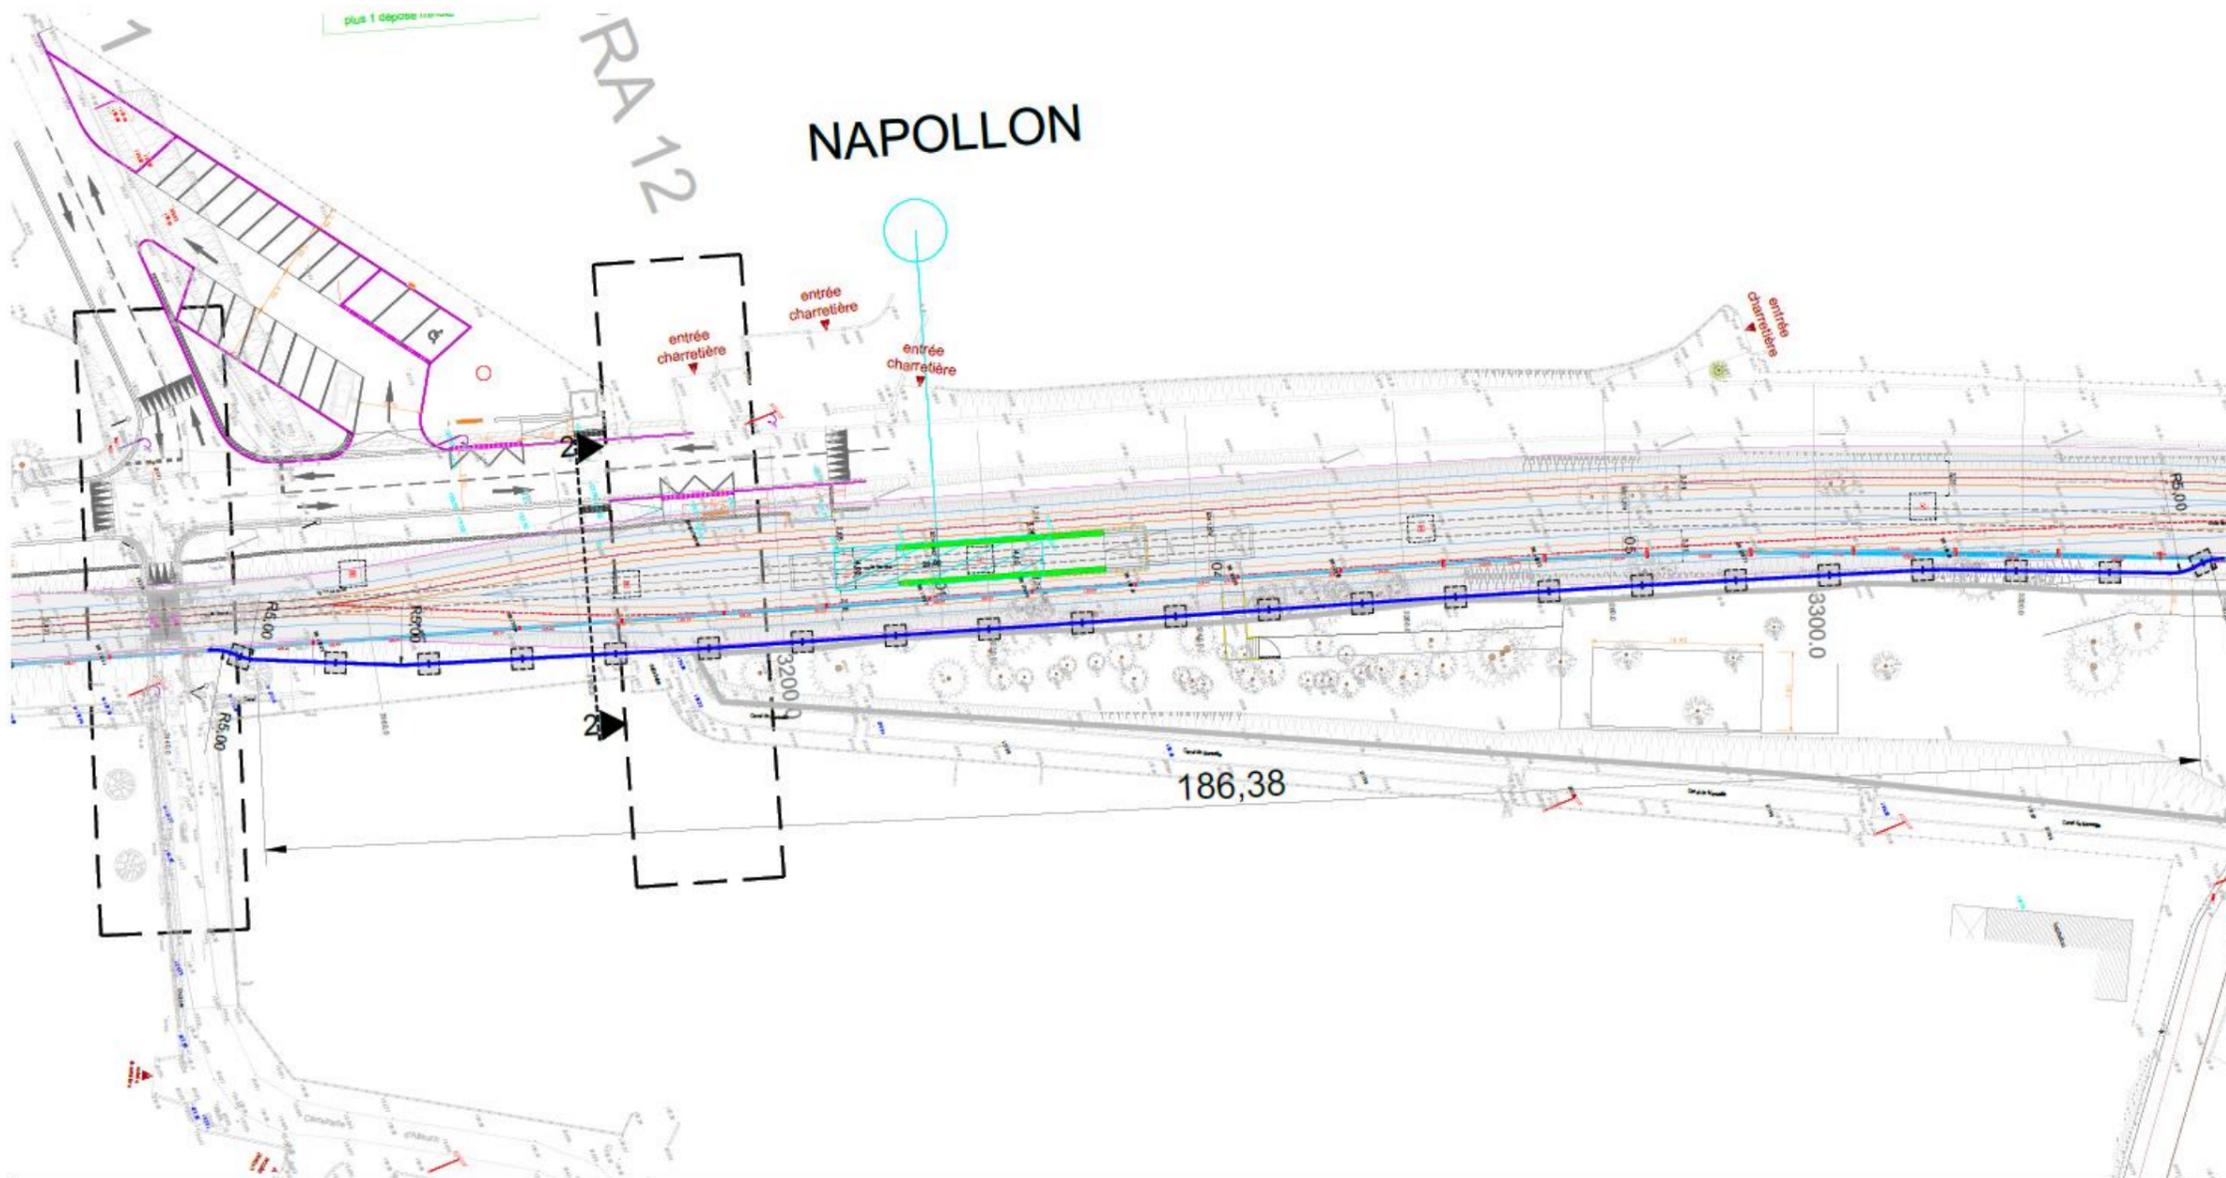

OPERATION

**Val'Tram**  
Réalisation d'une ligne de tramway  
entre Aubagne et la Bouilladisse  
Infrastructures-Aménagement-Systemes

MAITRISE D'OUVRAGE  
METROPOLE AIX MARSEILLE PROVENCE  

COORDONNATEUR OPERATION  
SVSTRA  

REDACTEURS  
INGÉROP  
FORCES-OL  
STRATES

PRO

Secteur 2  
Napollon



Date: 06-07-2022

Titre du document: Vue en plan - Dévoisement ALTEO

Echelle: 0 50m

TVAL	PRO	PGR	PLN	RES	MOE	00647	B
Page	Titre	Projet	Zone	Contour	Projet	Modifications	Index



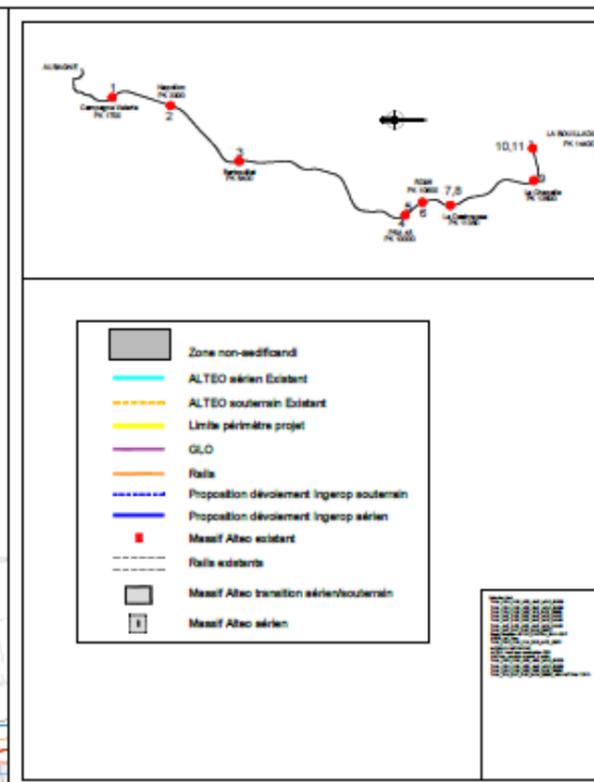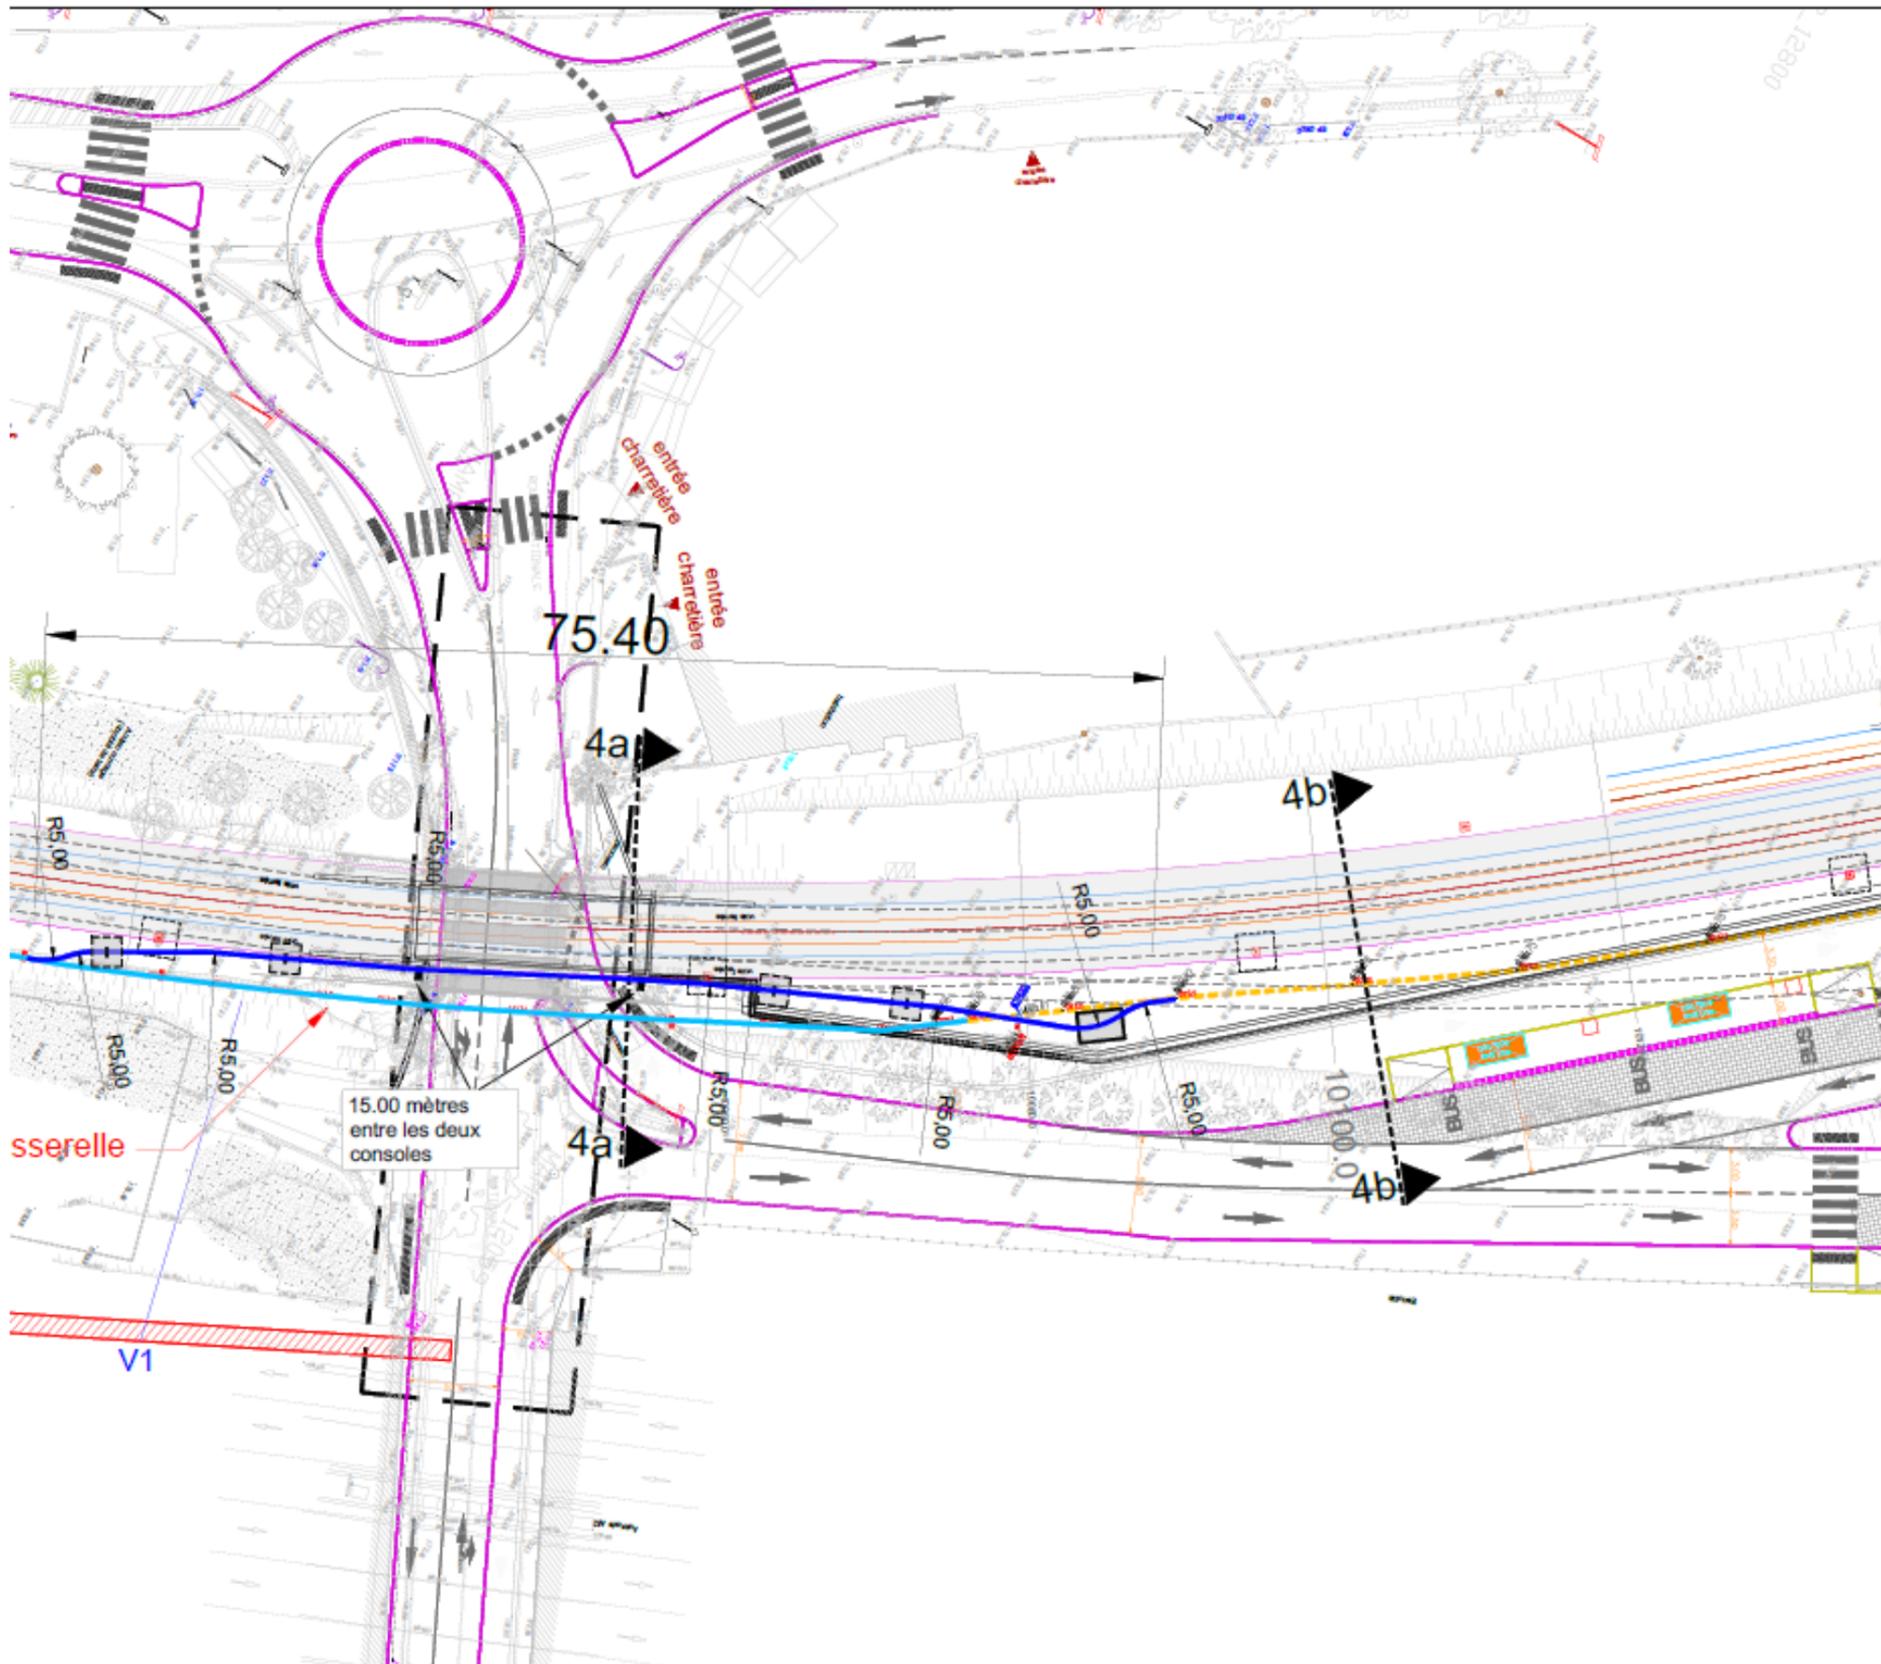

**OPERATION**

**Val'Tram**  
**Réalisation d'une ligne de tramway**  
**entre Aubagne et la Bouilladisse**  
**Infrastructures-Amenagement-Systèmes**

**MATRISE D'OUVRAGE :** METROPOLE AIX MARSEILLE PROVENCE  
 Direction "La Bouilladisse" - 216, quai d'Aix - 13002 MARSEILLE  
 Tél. 04 91 82 80 40

**COORDONNATEUR OPERATION :** AGENCE Sud-Est Marseille  
**SYSTRA** - Immeuble Grand Large - 7 à l'ouest de Canteague  
 13070 MARSEILLE CEDEX 02  
 Tél. 04 91 01 90 98

**COORDONNATEUR MATRISE D'OUVRAGE :**

**INGÉROP** MAÎTRISE  
 Agence Marseille  



**Phase :** PRO

**Date :** 08-07-2022

**Localisation :** Secteur 4  
PRA 45



**Titre du document :** Vue en plan - Déviation ALTEO

**Echelle :** 1/5000

TVAL	PRO	PGR	PLN	RES	MOE	00647	B
Projet	Phase	Phase de	Type de	Document	Code	Numéro	Indice



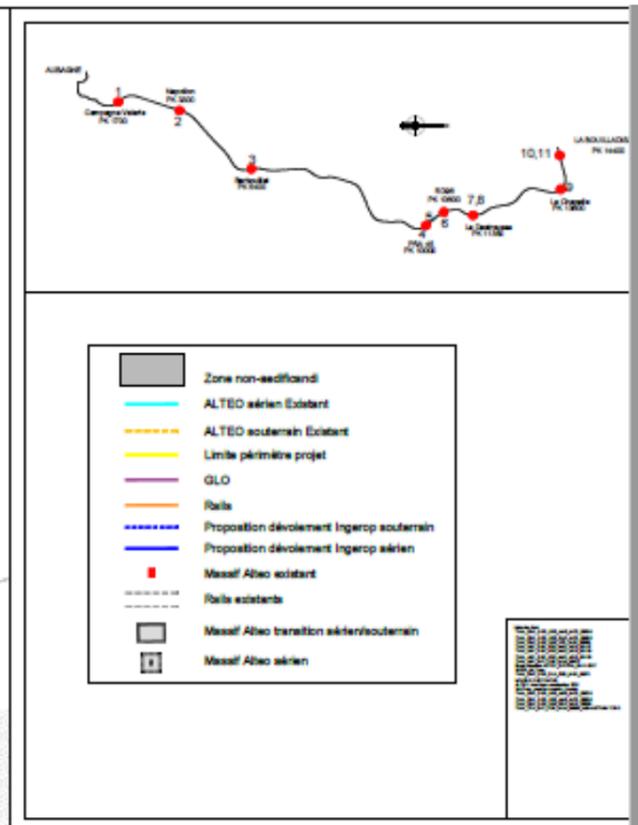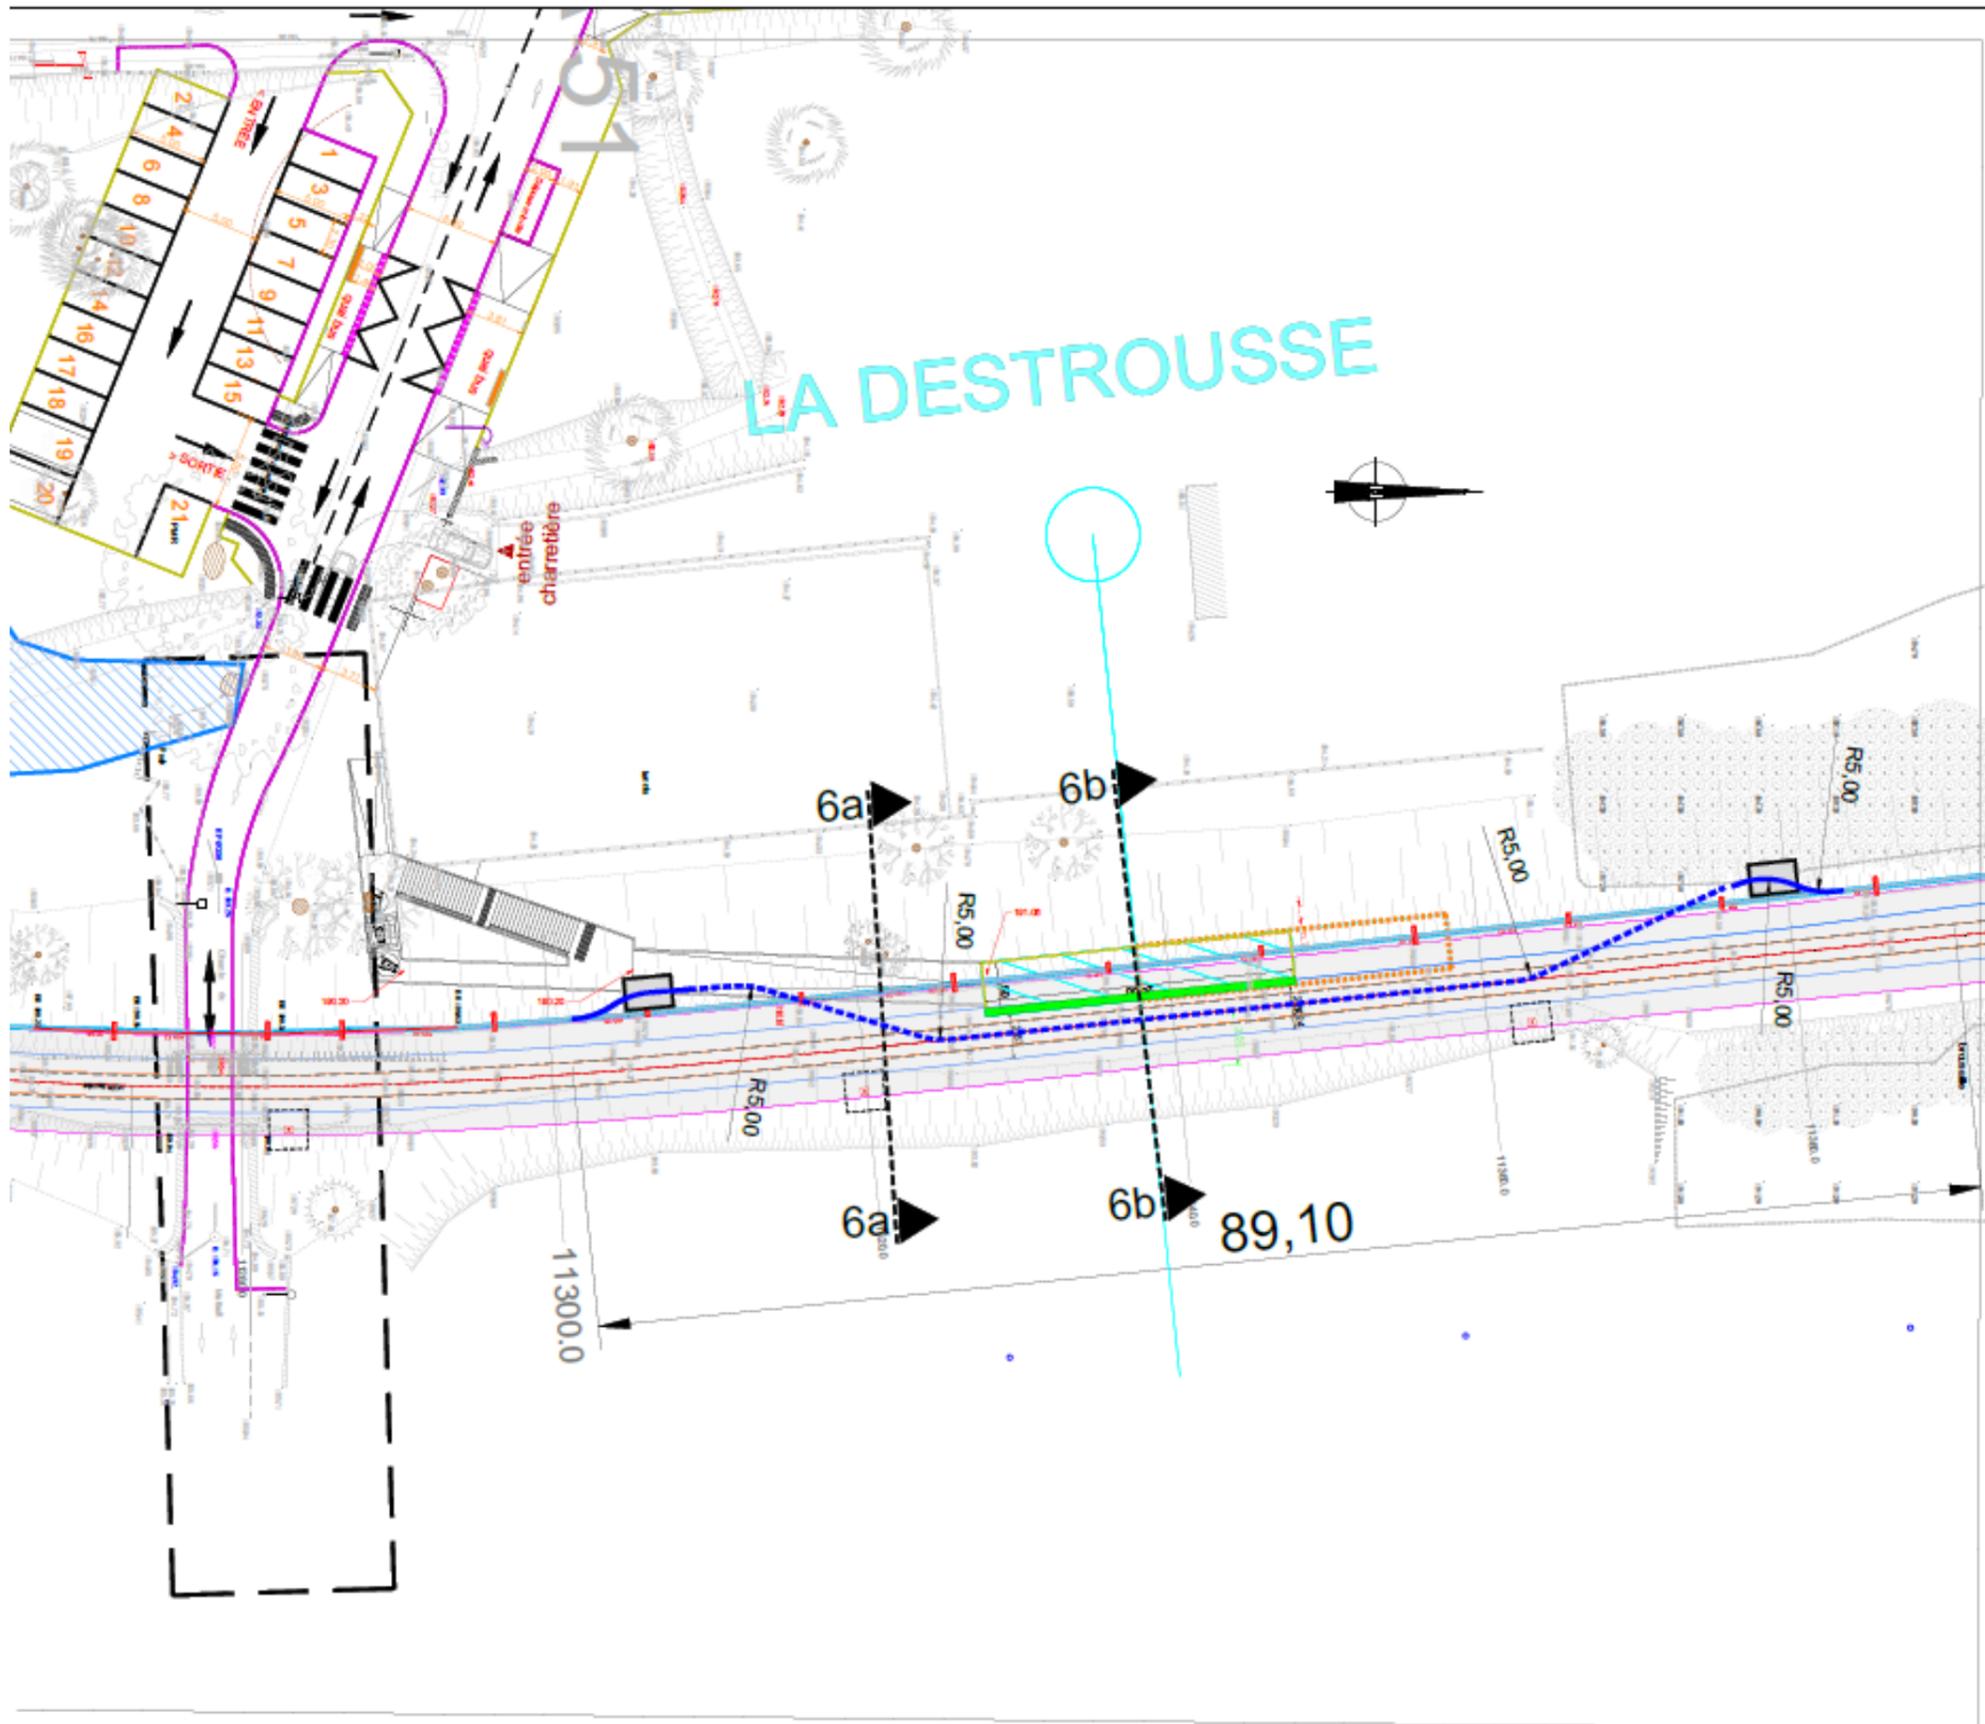

**OPERATION**  
**ValTram**  
 Réalisation d'une ligne de tramway  
 entre Aubagne et la Bouilladisse  
 Infrastructures-Amenagement-Systèmes

**MATRISE D'OUVRAGE**  
 METROPOLE AIX MARSEILLE PROVENCE  
 Direction "Le Bouilladisse" - 214, rue d'Alsace - RD  
 13000 MARSEILLE  
 Tél. 04 91 82 80 40

**COORDONNATEUR OPERATION**  
 SYSTRA  
 AGENCE Sud-Est Marseille  
 Immeuble de la Jauge - 112 Boulevard de Durbique  
 13070 MARSEILLE CEDEX 02  
 Tél. 04 91 21 80 38

**EQUIPEMENT MATRISE D'OUVRAGE**

--	--	--

**Phase**  
 PRO

**Date**  
 08-07-2022

**Localisation**  
 Secteur 6  
 La Destrousse




**Titre du document**  
 Vue en plan - Dévoisement ALTEO

Echelle 1/200e

TVAL	PRO	PGR	PLN	RES	MOE	00647	B
Projet	Phase	Periode de document	Type de document	Contenu	Échelle	Numérotation	Indice



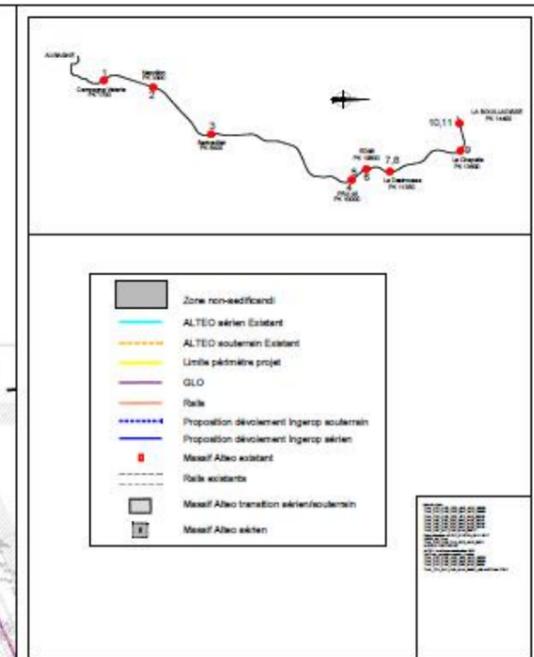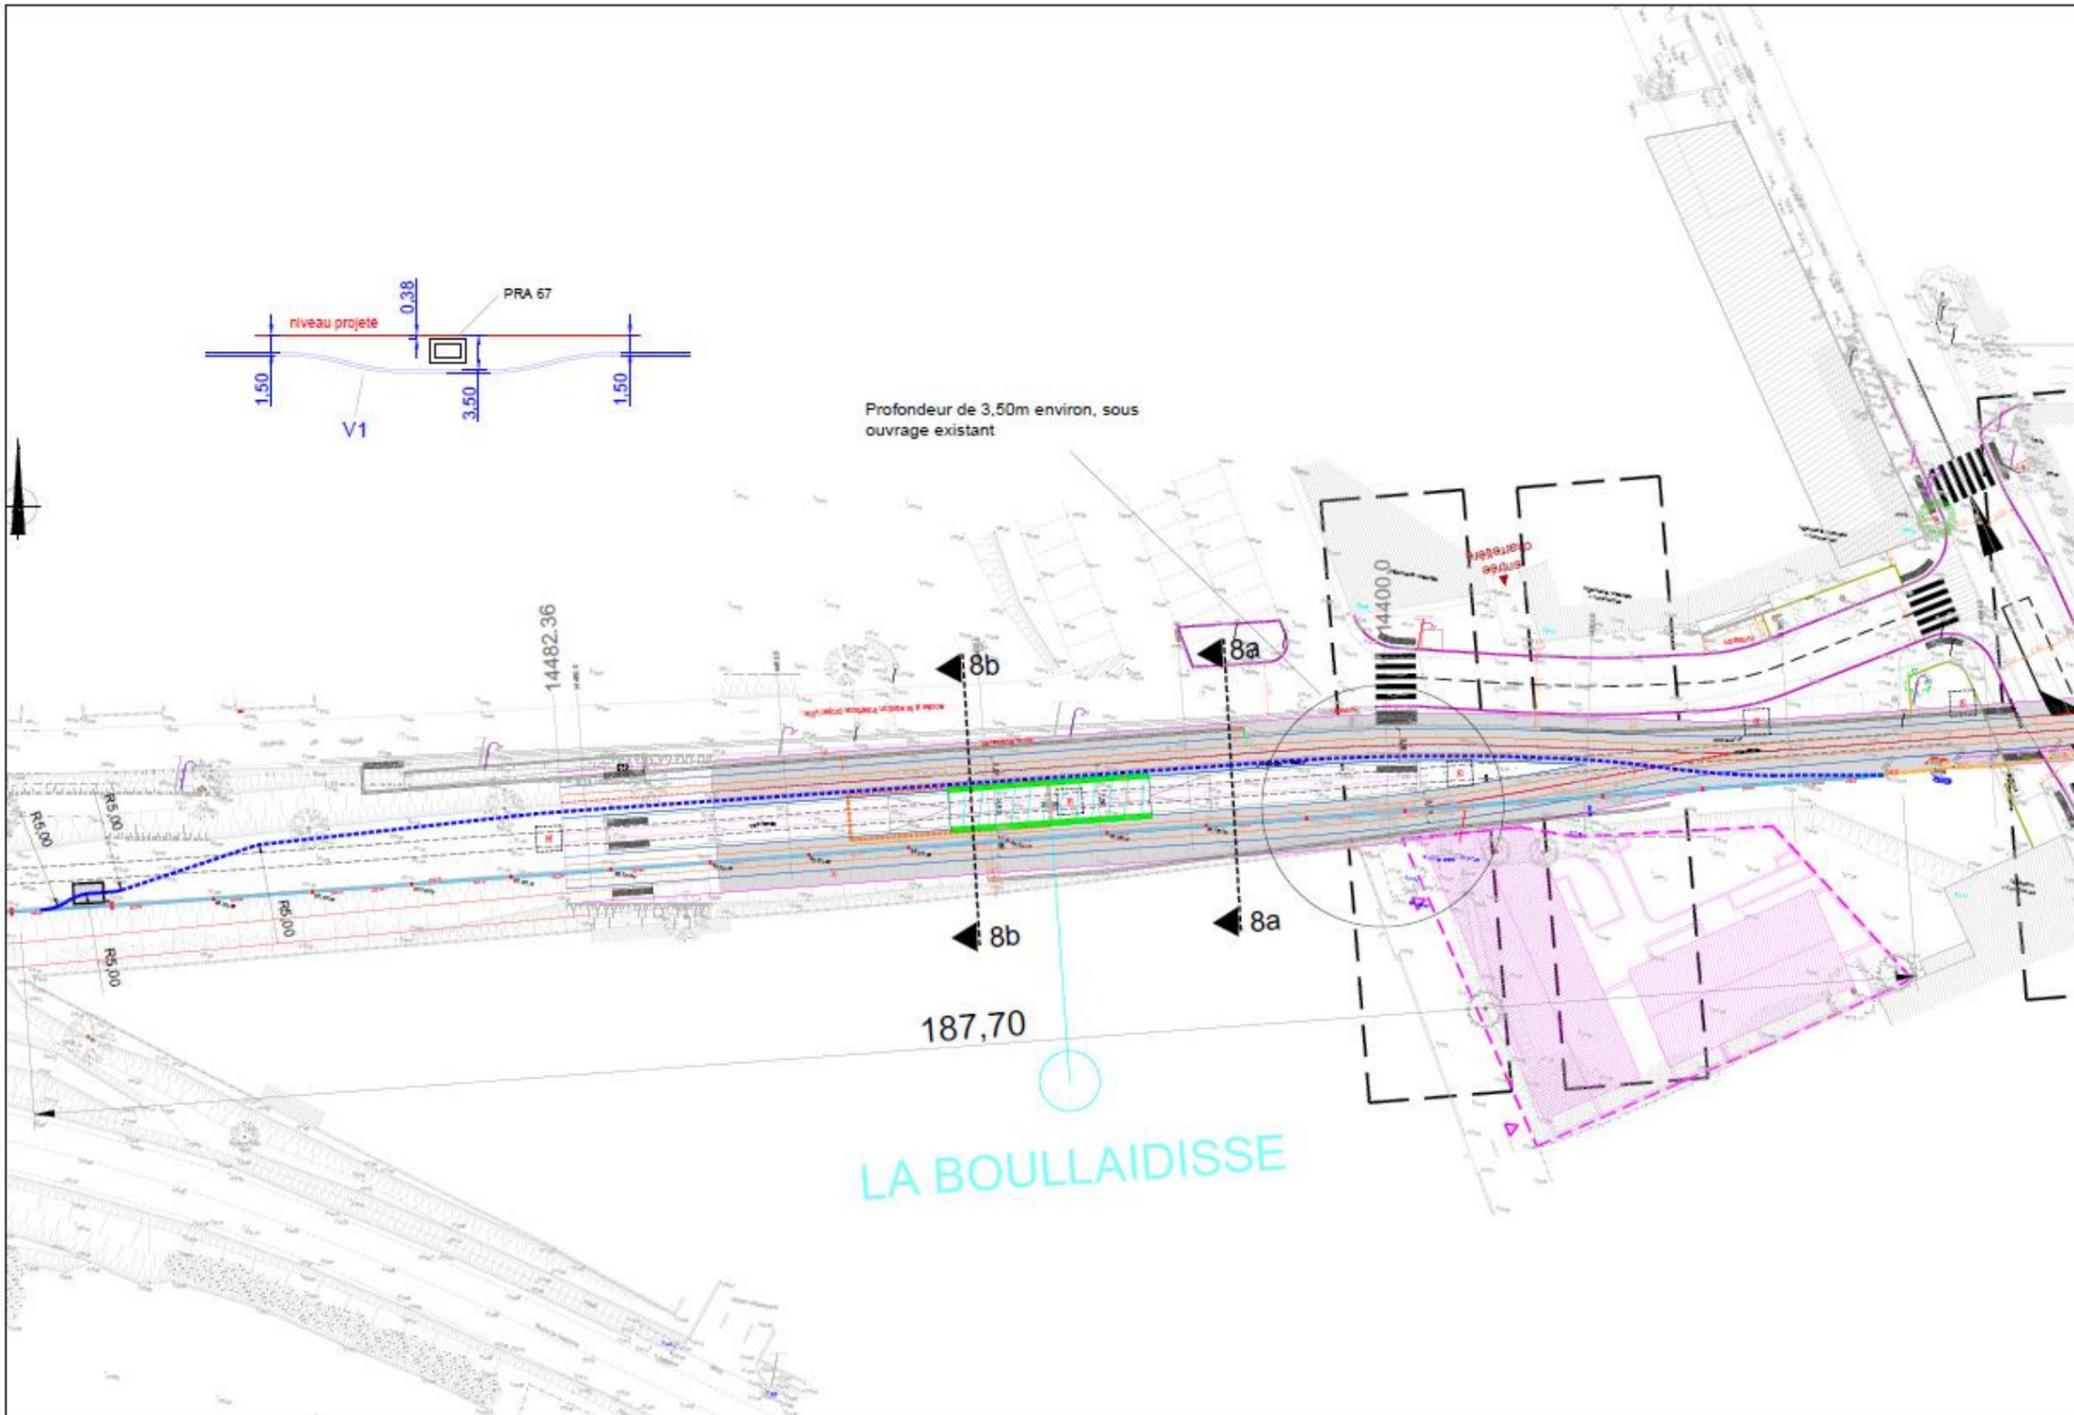

**Val'Tram**  
Réalisation d'une ligne de tramway  
entre Aubagne et la Bouilladisse  
Infrastructures-Amenagement-Systèmes

**METROPOLE AIX MARSEILLE PROVENCE**  


**INGÉROP** **fonclass** **STRATES**

PRO

Secteur 8  
La Boulladisse

08-07-2022

Vue en plan - Dévoisement ALTEO

Echelle 1:2500

TVAL	PRO	PGR	PLN	RES	MOE	00547	B
Projet	Mission	Phase de l'étude	Type de document	Contenu	Échelle	Numéro de plan	Notice

## Annexe 2 : Planning des études et travaux de l'Exploitant

### Annexe 2 – a : Planning général

01/03/2023 : lancement de la production du dossier Loi sur l'eau

**01/05/2023 : dépôt de la demande de déclaration Loi sur l'eau (\*)**

01/07/2023 : consultation des entreprises de travaux

**01/10/2023 : démarrage de la période de préparation (\*)**

01/11/2023 : démarrage des travaux de dévoiement

**31/12/2023 à 31/05/2024 : fin des travaux de dévoiement des secteurs 1 à 3 et secteurs 5 à 8, selon le détail de l'annexe 2-b (\*)**

**15/11/2024 : fin des travaux de dévoiement du secteur 4 (\*)**

(\*) : Jalon du projet soumis à pénalité en cas de retard

### Annexe 2 – b : Planning prévisionnel de réalisation des travaux par secteur

Numéro de secteur	Localisation	PK	Planning prévisionnel de réalisation des travaux de dévoiement (*) <b>DATES « AU PLUS TARD »</b>	Date prévisionnelle du début des travaux du Val'TRAM sur le secteur considéré
1	Campagne Valérie	PK 1 700	15/01/2024	Fin janvier 2024
2	Napollon	PK 3 300	31/12/2023	Mi-janvier 2024
3	Le Barbouillet	PK 5 400	31/01/2024	Mi-février 2024
4	PRA 45	PK 10 000	(**)	(**)
5	RD96 – P+R Auriol Saint Zacharie	PK 10 600	31/05/2024	Mi-juin 2024
6	La Destrousse	PK 11 350	30/04/2024	Mi-mai 2024
7	La Chapelle	PK 13 600	31/12/2023	Début janvier 2024
8	La Bouilladisse	PK 14 400	31/03/2024	Mi-avril 2024

(\*) Il est convenu entre les parties que ce planning pourra être ajusté à la demande de l'Exploitant pour permettre de minimiser au maximum le nombre de coupures d'exploitation à effectuer pour les travaux de raccordement sans pouvoir dépasser la date de fin des travaux indiquées en annexe 2-a.

(\*\*) Les travaux de dévoiement du secteur 4 se dérouleront à la suite des travaux de réhabilitation conduit par AMP sur l'ouvrage d'art du PRA45. L'intervention ALTEO se fera avec un début au plus tôt le 30/09/2024 et une fin au plus tard le 28/02/2025.

## Annexe 3- Chiffrage des études et travaux à la charge de l'Occupant et à la charge de MAMP

Secteur	Localisation	PK	Linéaire de dévoiement (ml)	Estimation du dévoiement (€ HT)	Prise en charge financière
Secteur 1	Campagne Valérie	PK 1 700	145	217 000	50% RIO TINTO 50% AMPM
Secteur 2	Napollon	PK 3 300	182	278 000	50% RIO TINTO 50% AMPM
Secteur 3	Le Barbouillet	PK 5 400	200	281 000	50% RIO TINTO 50% AMPM
Secteur 4	PRA 45	PK 10 000	76	132 000	50% RIO TINTO 50% AMPM
Secteur 5	RD96 – P+R Auriol Saint Zacharie	PK 10 600	107	178 000	50% RIO TINTO 50% AMPM
Secteur 6	La Destrousse	PK 11 350	85	145 000	50% RIO TINTO 50% AMPM
Secteur 7	La Chapelle	PK 13 600	306	398 000	50% RIO TINTO 50% AMPM
Secteur 8	La Bouilladisse	PK 14 400	192	275 000	50% RIO TINTO 50% AMPM
<b>TOTAL TRAVAUX</b>			<b>1 293</b>	<b>1 904 000</b>	50% RIO TINTO 50% AMPM
<b>Frais d'AMO/MOe</b>				<b>80 000</b>	50% RIO TINTO 50% AMPM
<b>Constitution du dossier Loi sur l'eau</b>				<b>15 000</b>	50% RIO TINTO 50% AMPM
<b>TOTAL Général</b>				<b>1 999 000</b>	50% RIO TINTO 50% AMPM

# Annexe 4 – RIB de l'Exploitant



## Relevé d'Identité Bancaire/IBAN

Ce relevé évite les erreurs ou les retards concernant les opérations au débit (prélèvements,...) ou au crédit (virements de salaire,...) de votre compte. Son utilisation vous garantit le bon enregistrement des opérations qui concernent votre compte.  
N'hésitez pas à le remettre aux organismes concernés par ces opérations.

ALTEO GARDANNE

ROUTE DE BIVER  
BP 62  
13541 GARDANNE CEDEX

	Code Banque (1)	Code Agence (2)	Numéro de compte (3)	Cle RIB (4)	Votre agence de domiciliation (5)	
RIB	30004	01328	00010666513	04	BNP PARIBAS LA DEFENSE ENTR	(01328)
IBAN	FR76 3000 4013 2800 0106 6651 304 (6)				BIC: BNPAFRPPPTX (7)	

(1) Code de BNP Paribas

(2) Code de votre agence d'origine

(3) Votre numéro de compte

(6) International Bank Account Number

(4) Ce code renforce la sécurité de vos transactions bancaires

(5) Agence BNP Paribas

(7) Bank Identifier Code

VP 0070 - 06/2002