

Département des BOUCHES DU RHÔNE
Commune de PORT SAINT LOUIS DU RHONE
Conservatoire de musique et de danse

Nature du document
PLAN PARCELLAIRE
JOINT A UN DOCUMENT D'ARPENTAGE

Opération
PROJET DE DIVISION PARCELLAIRE
PARCELLE CADASTREE SECTION B N° 1065
CONSERVATOIRE DE MUSIQUE ET DE DANSE

ECHELLE 1/200

MAÎTRE D'OUVRAGE :




DGA INSI / DIRECTION DU SIG
Service Topographie et 3D
Immeuble Le Balthazar - 3ème étage
2, Bd Euroméditerranée - Quai d'Arenc
13002 MARSEILLE

Service émetteur de la commande :
Direction de la circulation

REFERENCES TECHNIQUES, ADMINISTRATIVES ET SUIVI		
INDICE	MODIFICATIONS	DATE
A	EDITION ORIGINALE	08/12/21
B	MODIFICATION DECOUPAGE	06/04/22
C	NUMEROTATION DOCUMENT D'ARPENTAGE	01/07/22
N° Marché : T17-084 notifié le 21/06/2017 Dossier N° 2116020 Commande Programme : 2_105_10_21 Réf. fichier : 16020_PAR_P01		
REDACTEUR	VERIFICATEUR	APPROBATEUR
F. GROBELNY	A. GOMEZ	F. HOSPITAL

LEGENDE :

	ROUTE		BATI DUR, BATI LEGER
	CHEMIN, ALLÉE		POTEAUX TELECOM, BT et MT
	MUR		LAMPADAIRES
	MUR DE SOUTÈNEMENT		REGARDS TE, BE, EP, GDF, EDF, PTT, BI
	MUR + CLOTURE		LIMITE PARCELLAIRE CADASTRALE
	GRILLAGE		PERIMÈTRE APPARENT DE LA PROPRIÉTÉ
	HAUT TALUS		BORNE, POINT D'EMPREISE FONCIÈRE
	BAS TALUS		SIGNES D'APPARTENANCE DES MURS
	ÉCOULEMENT		SERVITUDE DE PASSAGE A CREER
	ARBRES DIVERS		FONDS SERVANT : PARCELLE B 1064p1
	PLAQUES, COFFRETS		FONDS DOMINANT : PARCELLE B 1064p2

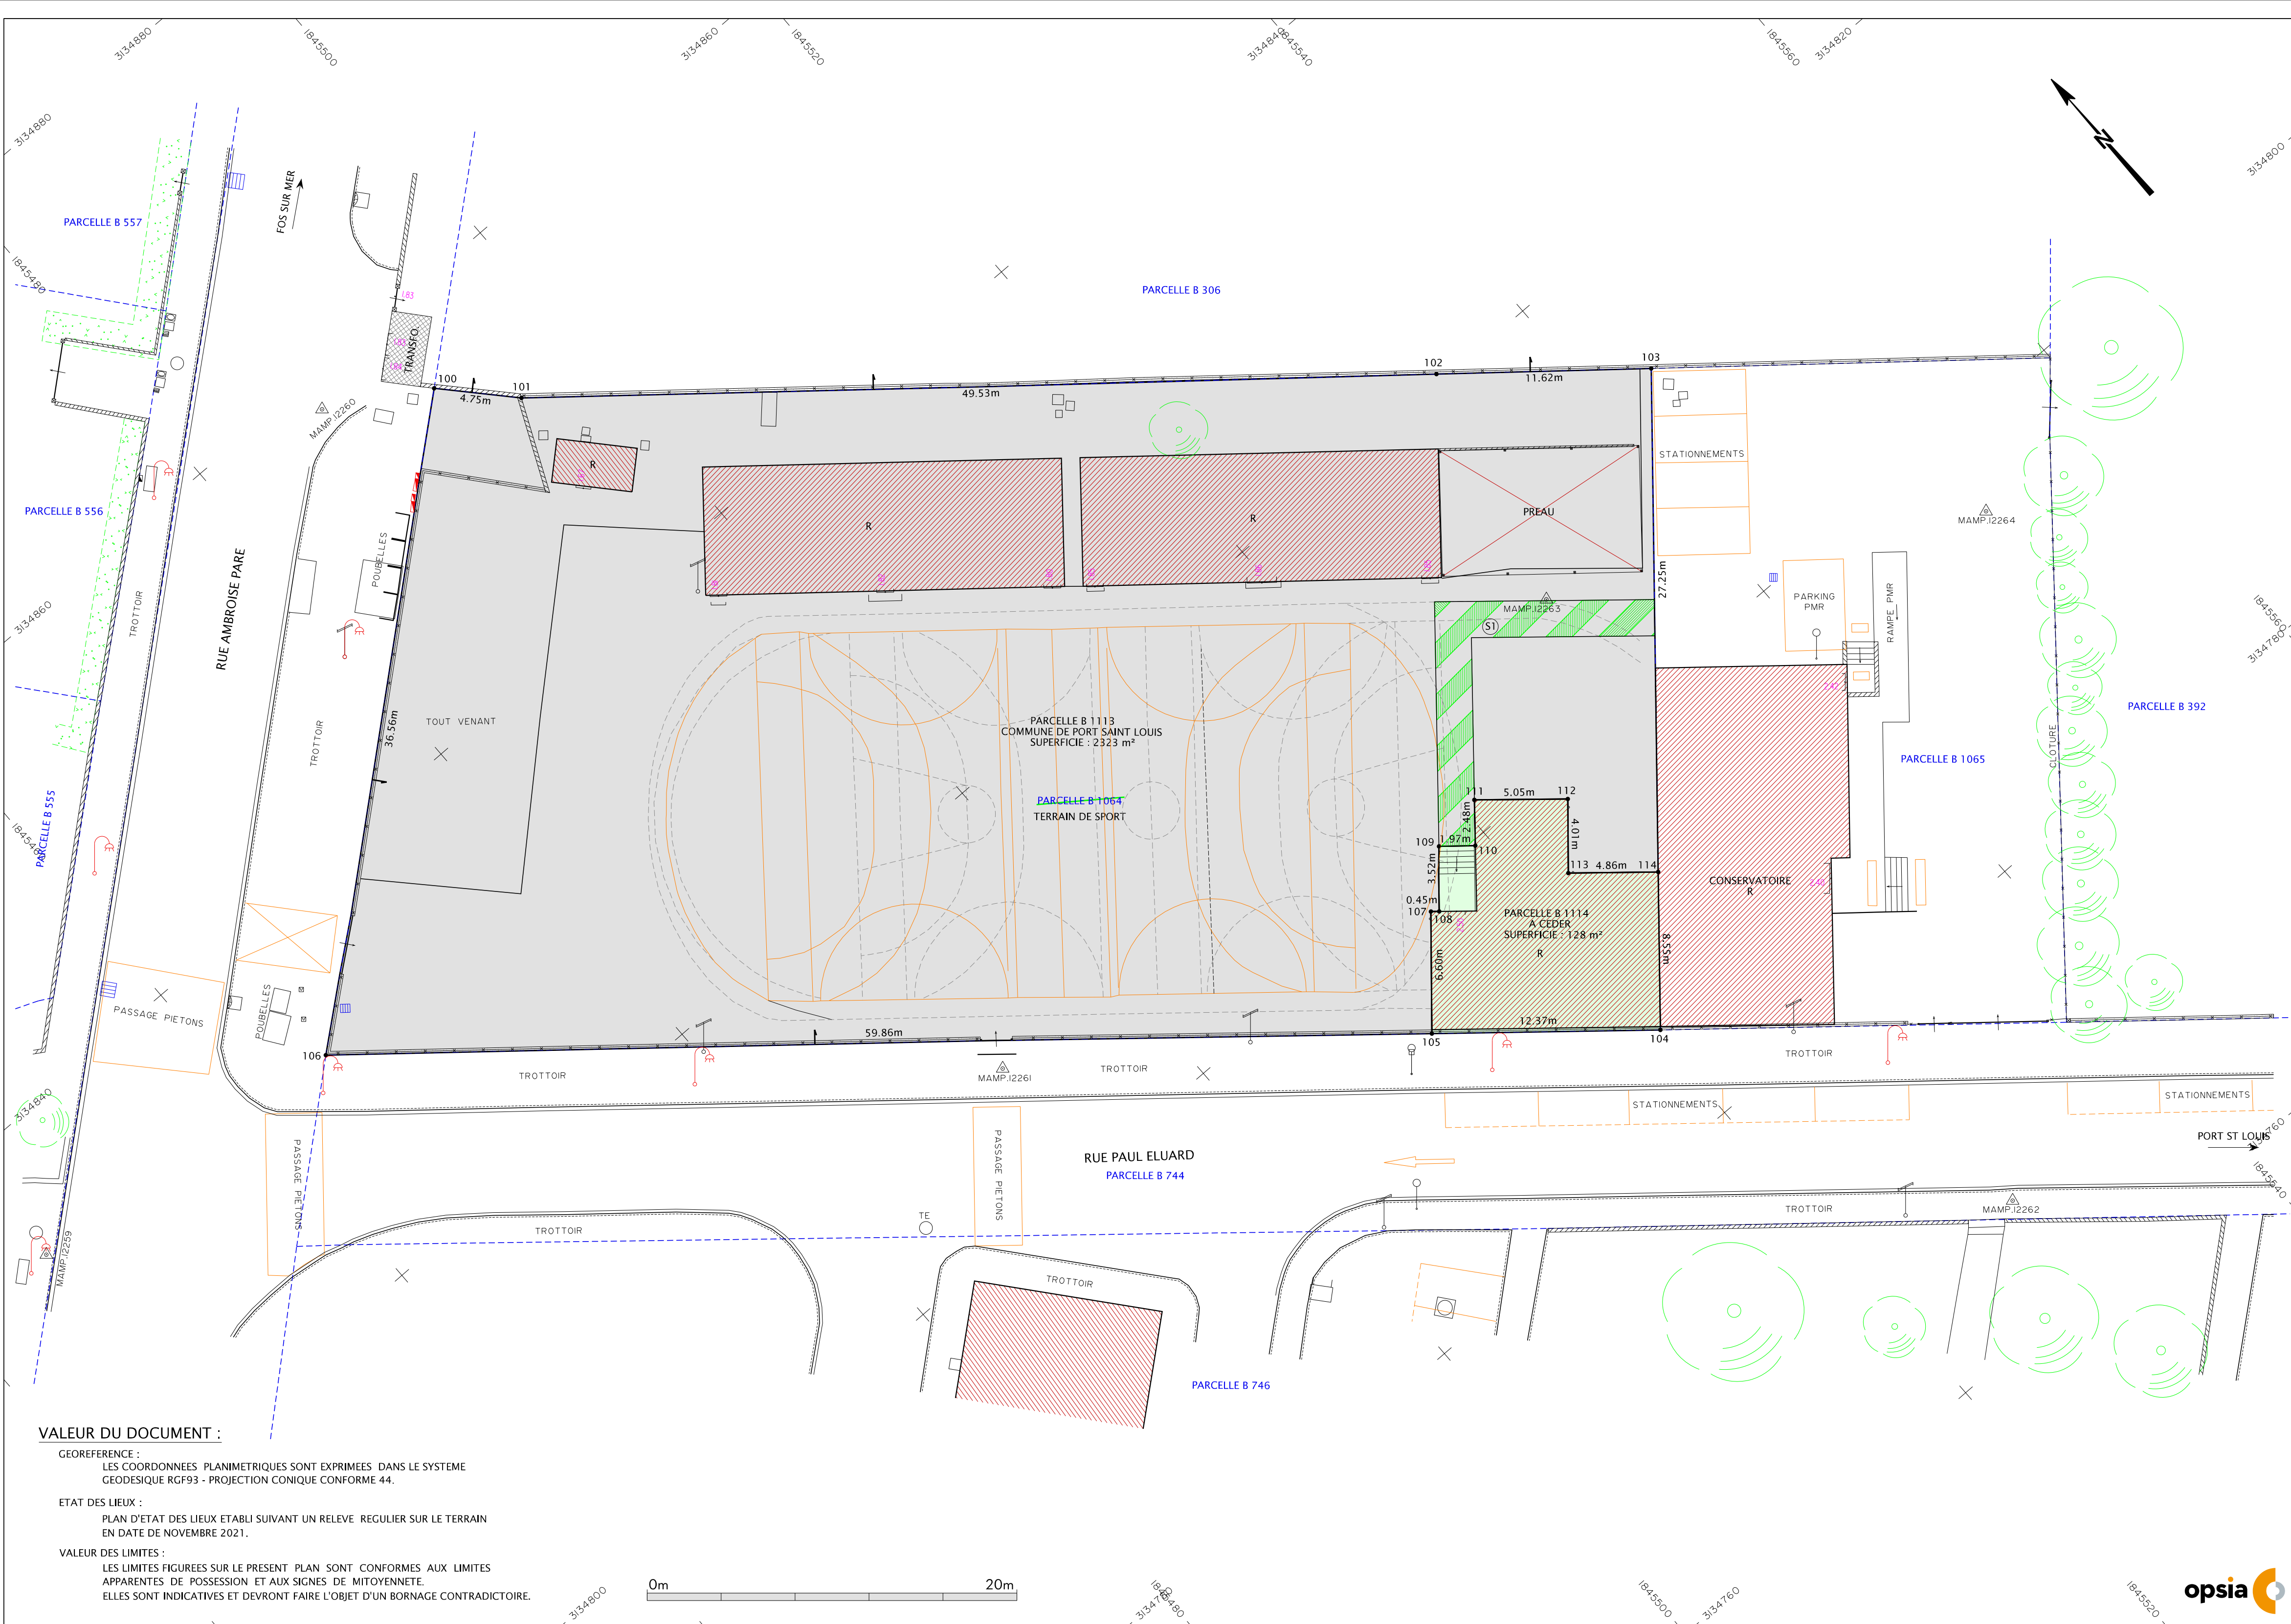


VALEUR DU DOCUMENT :


GEOREFERENCE :
LES COORDONNÉES PLANIMÉTRIQUES SONT EXPRIMÉES DANS LE SYSTÈME
GÉODÉSIQUE RGF93 - PROJECTION CONIQUE CONFORME 44.

ETAT DES LIEUX :
PLAN D'ÉTAT DES LIEUX ÉTABLI SUIVANT UN RELEVÉ RÉGULIER SUR LE TERRAIN
EN DATE DE NOVEMBRE 2021.

VALEUR DES LIMITES :
LES LIMITES FIGURÉES SUR LE PRÉSENT PLAN SONT CONFORMES AUX LIMITES
APPARENTES DE POSSESSION ET AUX SIGNES DE MITOYENNETÉ.
ELLES SONT INDICATIVES ET DEVRONT FAIRE L'OBJET D'UN BORNAGE CONTRADICTOIRE.

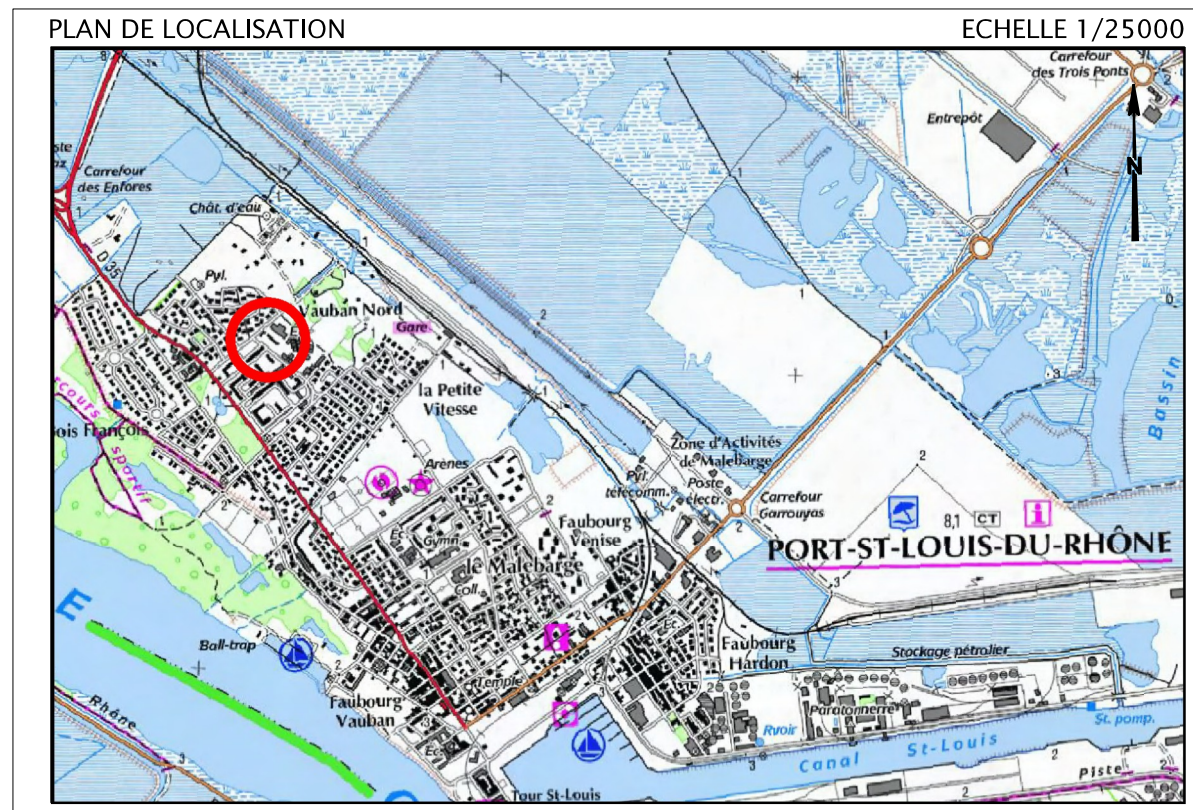

ETAT PARCELLAIRE

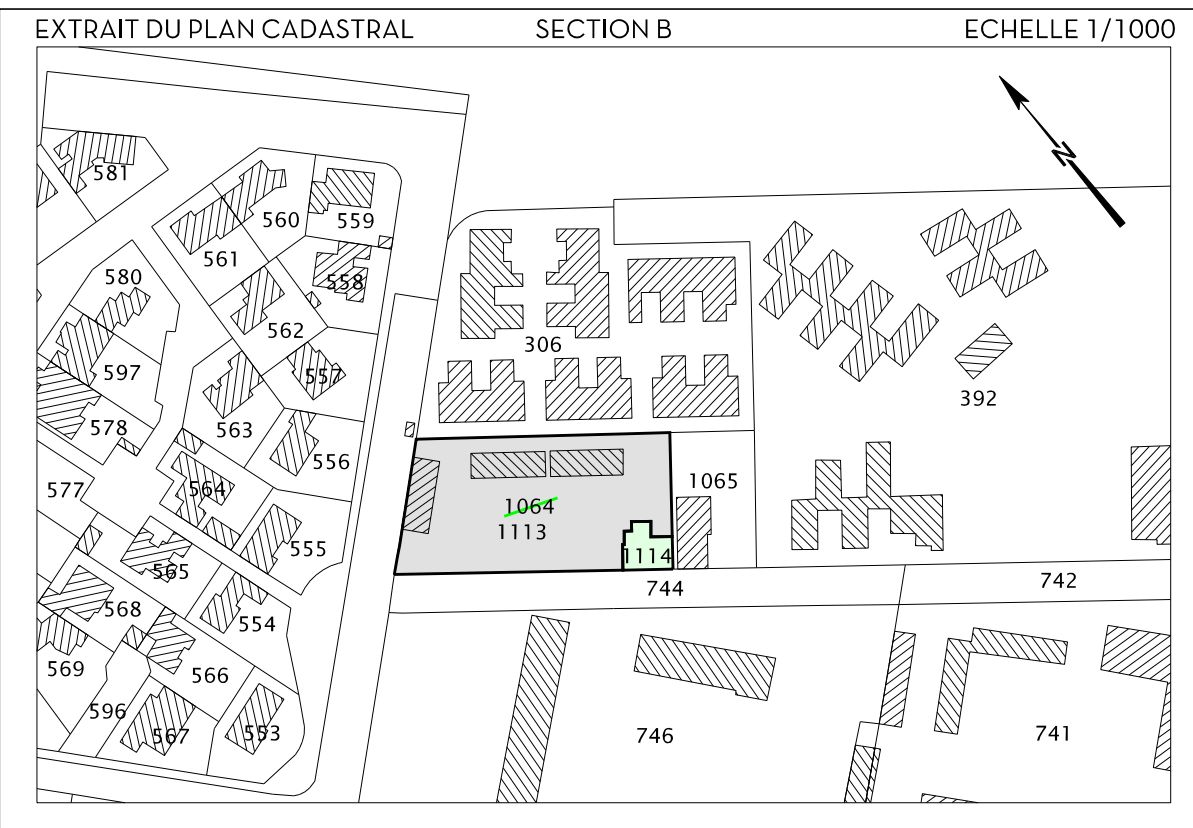

DOCUMENT D'ARPENTAGE N°1415 R DU 30/06/22

TABLEAU RECAPITULATIF DES SUPERFICIES							
SITUATION CADASTRALE INITIALE				SITUATION MODIFICATIVE			
SECTION	NUMERO	PROPRIETAIRE	CONTENANCE	SECTION	NUMERO	PROPRIETAIRE	SUPERFICIE
B	1064	MME BRIGITTE CHAUDAT	2 508 m²	B	1113	COMMUNE DE PORT ST LOUIS	2323 m²
				B	1114	A CEDER	128 m²
							2 451 m²

ERREUR CADASTRE : -57 m²

LISTING DE COORDONNEES DES POINTS

PTS	X	Y
100	1845492.63	3134855.25
101	1845495.87	3134851.77
102	1845534.24	3134820.46
103	1845543.25	3134813.11
104	1845520.28	3134785.65
105	1845510.78	3134793.57
106	1845464.65	3134831.71
107	1845515.05	3134798.61
108	1845515.39	3134798.32
109	1845517.68	3134801.00
110	1845519.20	3134799.74
111	1845520.77	3134801.66
112	1845524.63	3134798.40
113	1845522.04	3134795.34
114	1845525.77	3134792.21