

DEPARTEMENT DES BOUCHES-DU-RHÔNE

COMMUNE DE MARSEILLE (13010)

QUARTIER : LA TIMONE

SECTION 860 K N°14p, 147, 148p,

HABITAT MARSEILLE PROVENCE
CERTAS ENERGY FRANCE

49 Avenue Jean Moulin

PLAN DE DEMANDE D'ALIGNEMENT

LB



GÉOMÈTRE-EXPERT
GARANT D'UN CADRE DE VIE DURABLE




GESUD
GEOMETRES-EXPERTS

Agence de Marseille

Immeuble "Le Corbusier" - Lot 327 - 280 Boulevard Michelet - 13008 MARSEILLE
Tél : 04 91 92 10 80 • Mail : marseille@gesud.fr • Site : www.GESUD.fr
Défenseur des archives des cabinets : CASTIGLI • ROCHE • MAURIN • GÉOCONCEPT • JOUBERTEIX

	Ind.	Date	Nature	LEVE : 05/09/2022
				IMPLANTATION :
				DATE DU PLAN : 07/10/2022
				REFERENCE : 13983
				Reçu au Contrôle de légalité le 30 juin 2023

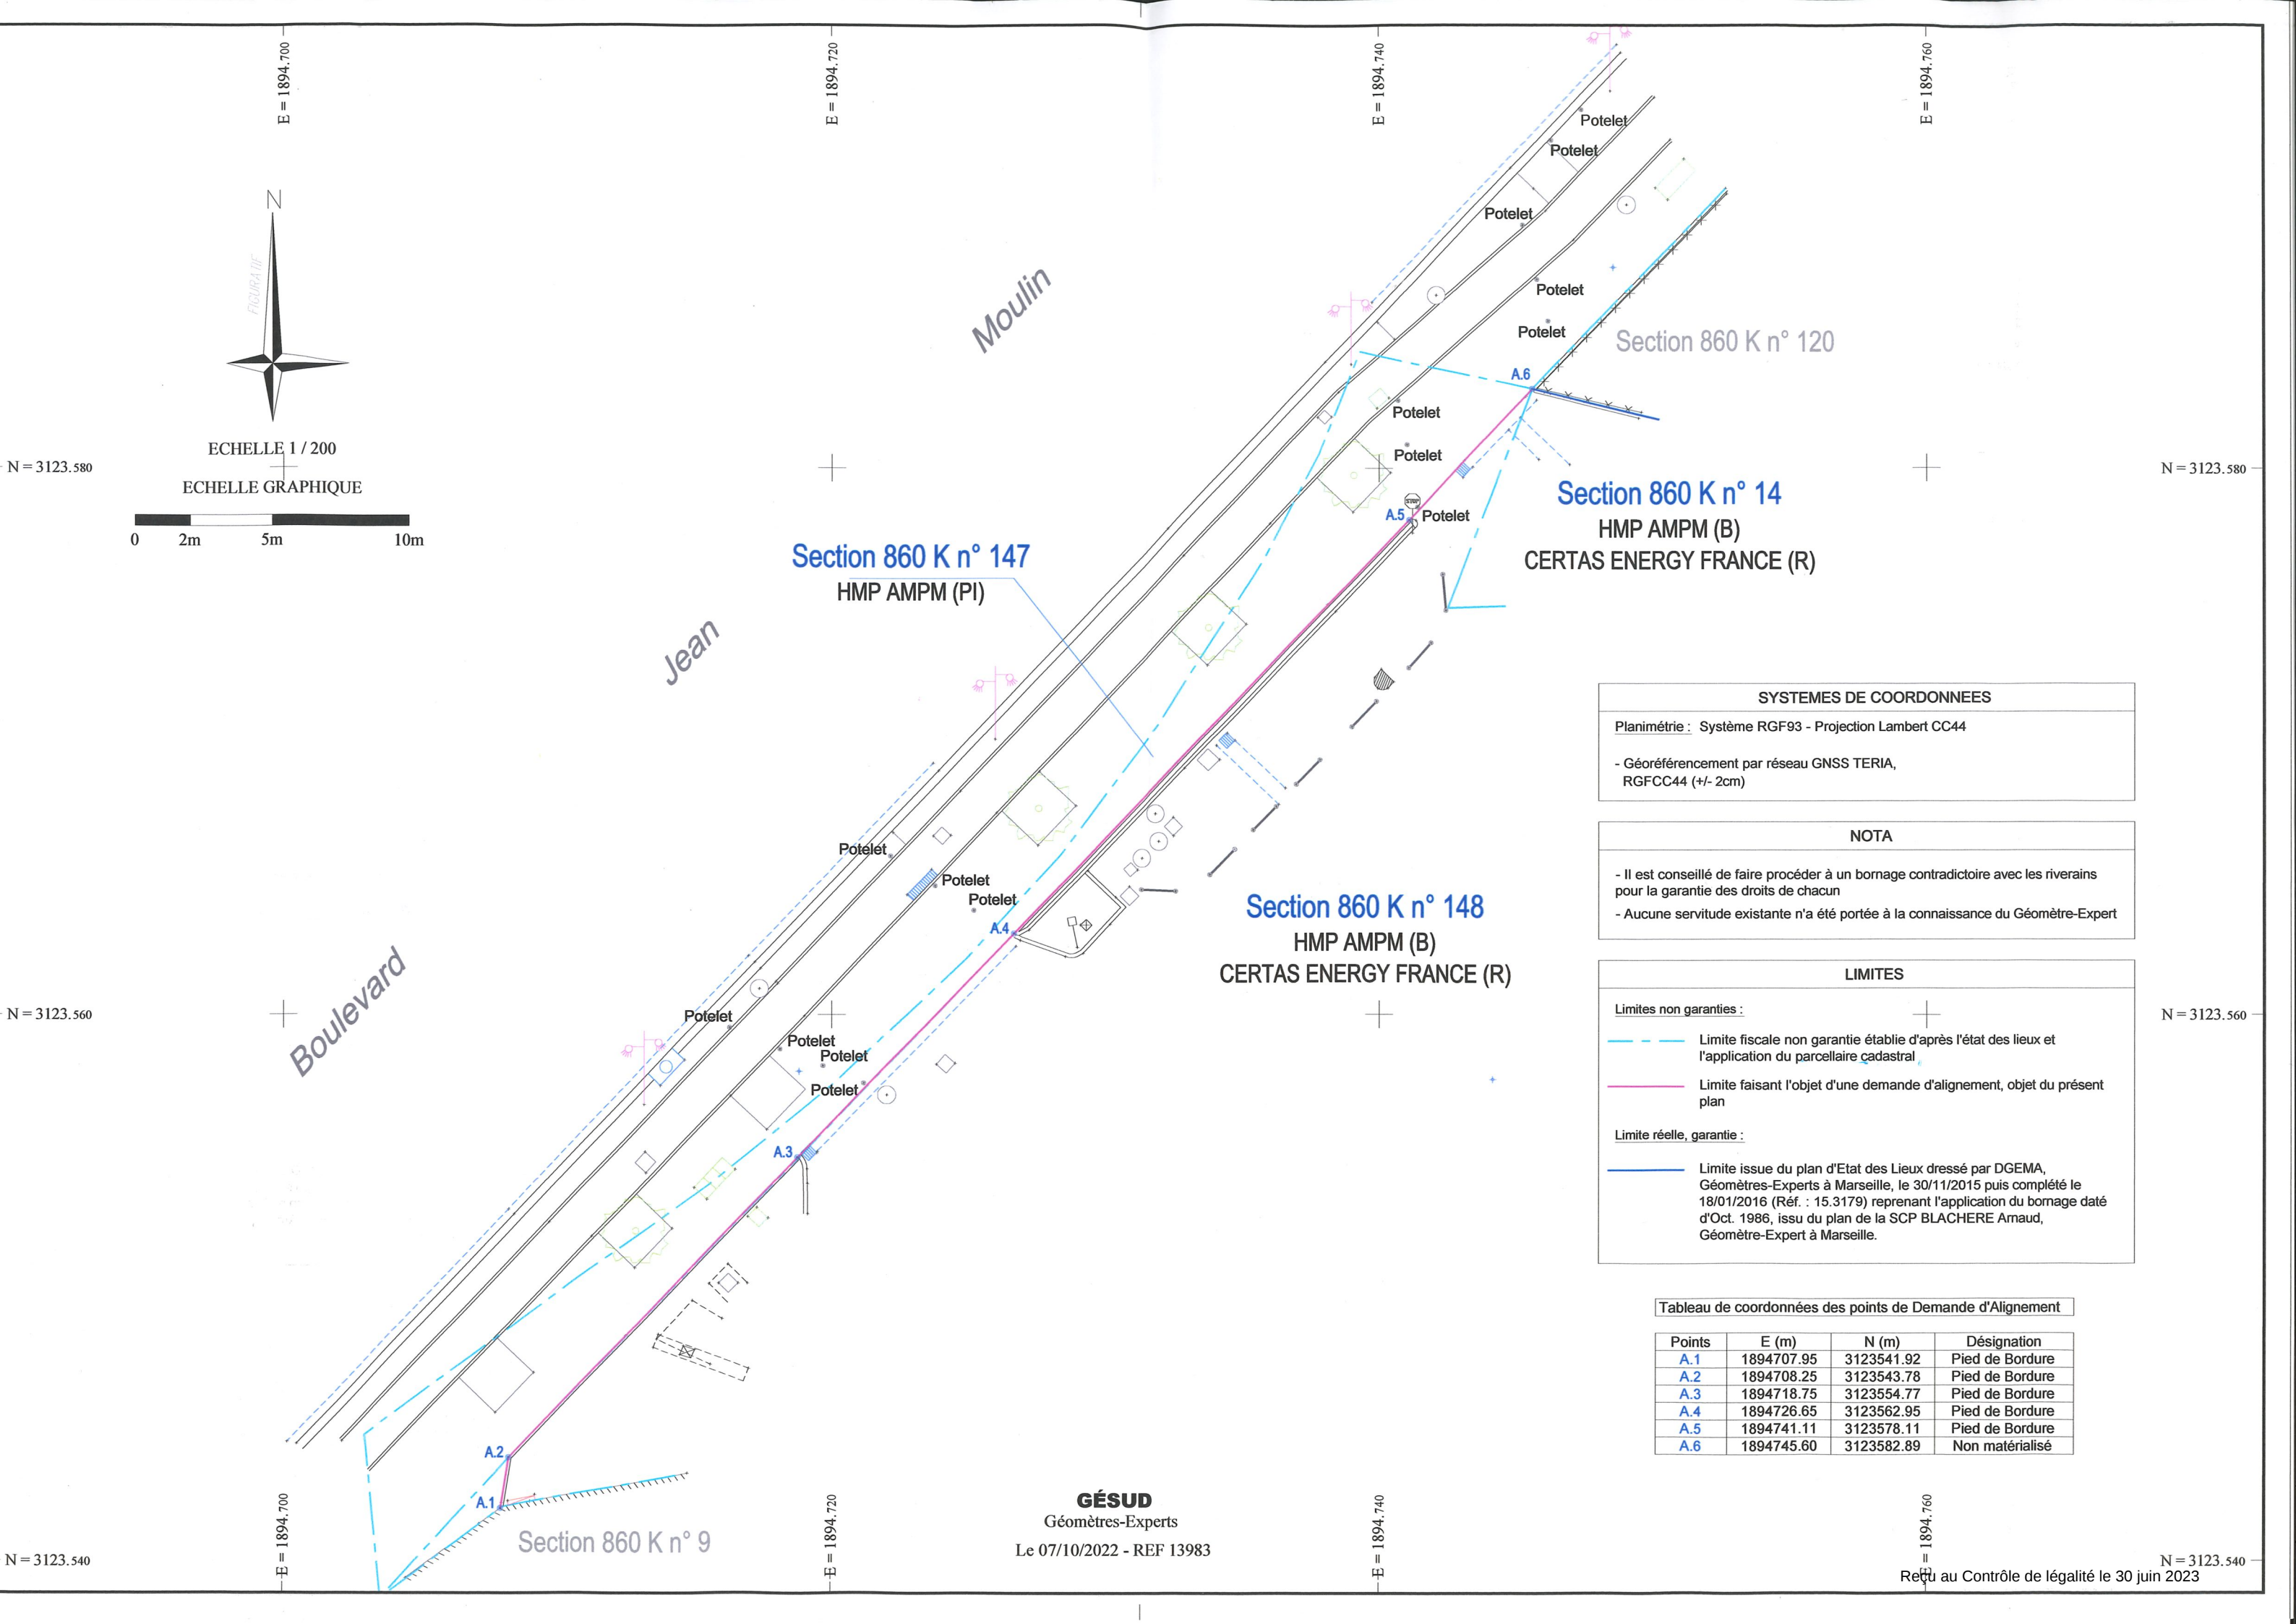

SYSTEMES DE COORDONNEES

Planimétrie : Système RGF93 - Projection Lambert CC44

- Géoréférencement par réseau GNSS TERIA, RGFCC44 (+/- 2cm)

NOTA

- Il est conseillé de faire procéder à un bornage contradictoire avec les riverains pour la garantie des droits de chacun
- Aucune servitude existante n'a été portée à la connaissance du Géomètre-Expert

LIMITES

Limites non garanties :

- Limite fiscale non garantie établie d'après l'état des lieux et l'application du parcellaire cadastral
- Limite faisant l'objet d'une demande d'alignement, objet du présent plan

Limite réelle, garantie :

— Limite issue du plan d'Etat des Lieux dressé par DGEMA, Géomètres-Experts à Marseille, le 30/11/2015 puis complété le 18/01/2016 (Réf. : 15.3179) reprenant l'application du bornage daté d'Oct. 1986, issu du plan de la SCP BLACHERE Amaud, Géomètre-Expert à Marseille.

Tableau de coordonnées des points de Demande d'Alignement

Points	E (m)	N (m)	Désignation
A.1	1894707.95	3123541.92	Pied de Bordure
A.2	1894708.25	3123543.78	Pied de Bordure
A.3	1894718.75	3123554.77	Pied de Bordure
A.4	1894726.65	3123562.95	Pied de Bordure
A.5	1894741.11	3123578.11	Pied de Bordure
A.6	1894745.60	3123582.89	Non matérialisé