


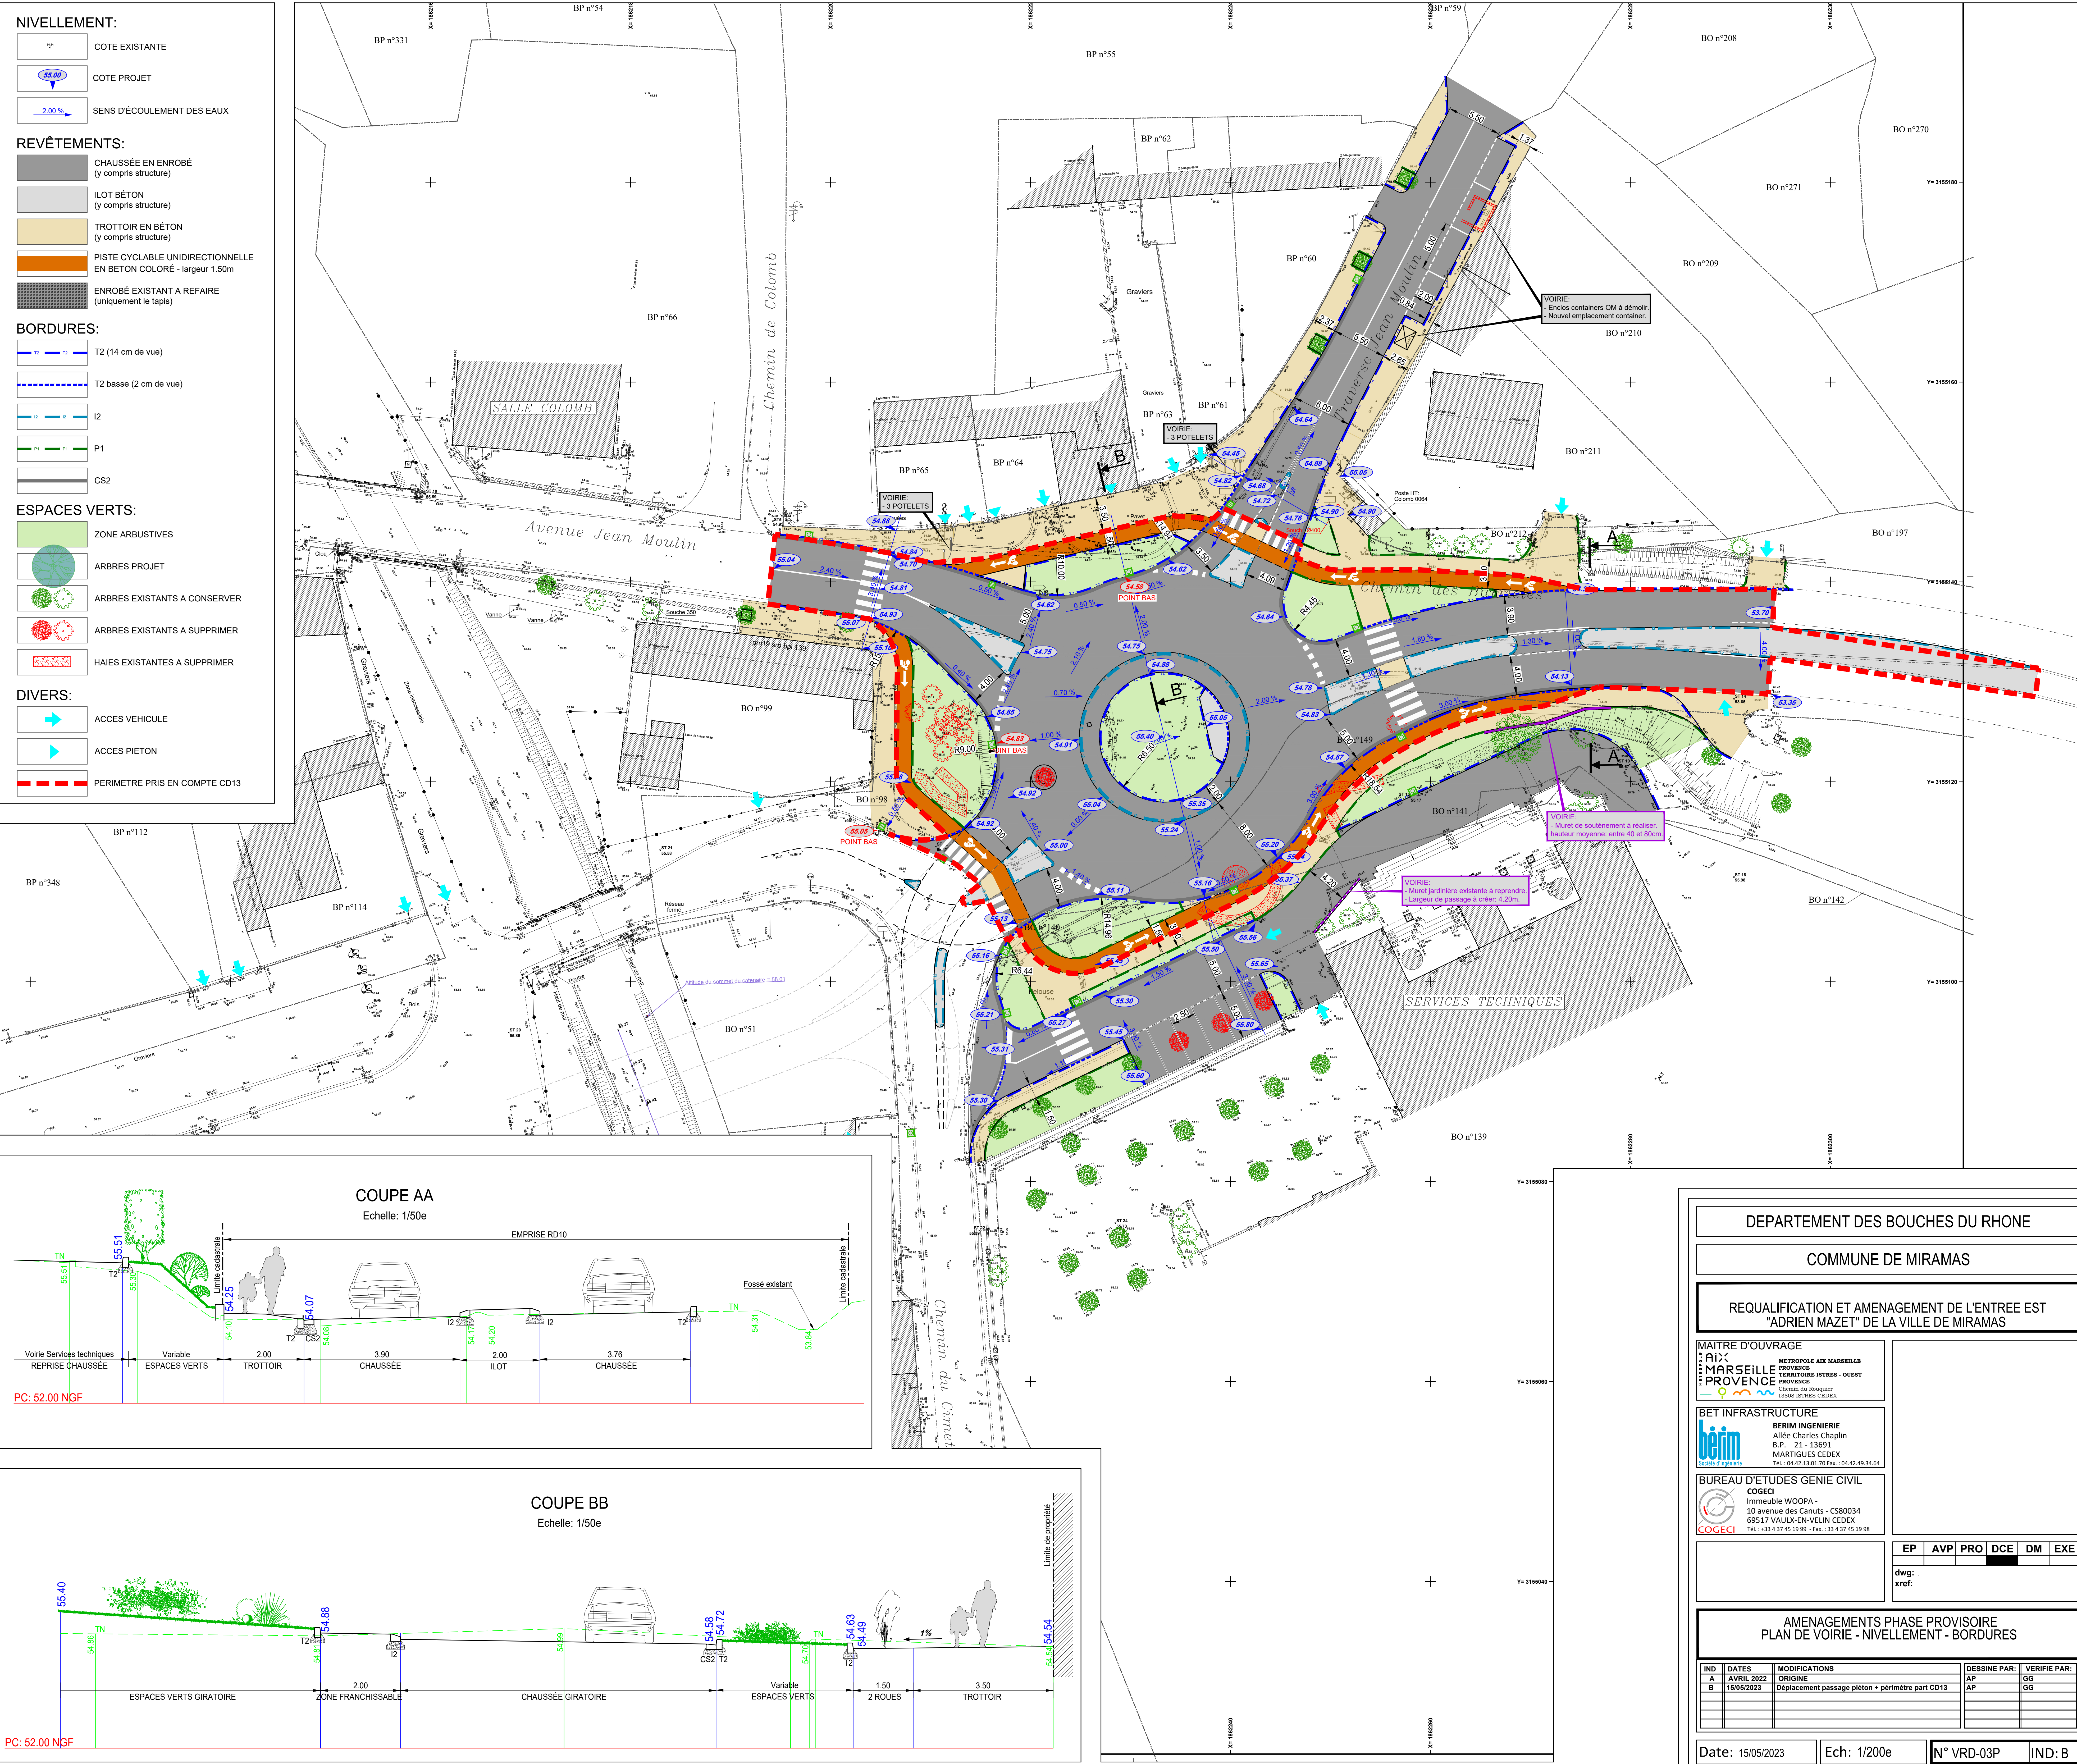

NIVELLEMENT:

- COTE EXISTANTE
- COTE PROJET
- SENS D'ÉCOULEMENT DES EAUX

REVÊTEMENTS:

- CHAUSSEE EN ENROBÉ (y compris structure)
- ILOT BÉTON (y compris structure)
- TROTTOIR EN BÉTON (y compris structure)
- PISTE CYCLABLE UNIDIRECTIONNELLE EN BÉTON COLORÉ - largeur 1.50m
- ENROBÉ EXISTANT A REFAIRE (uniquement le tapis)

BORDURES:



- T2 (14 cm de vue)
- T2 basse (2 cm de vue)
- I2
- P1
- CS2

ESPACES VERTS:

- ZONE ARBUSTIVES
- ARBRES PROJET
- ARBRES EXISTANTS A CONSERVER
- ARBRES EXISTANTS A SUPPRIMER
- HAIES EXISTANTES A SUPPRIMER

DIVERS:

- ACCES VEHICULE
- ACCES PIETON
- PERIMETRE PRIS EN COMPTE CD13

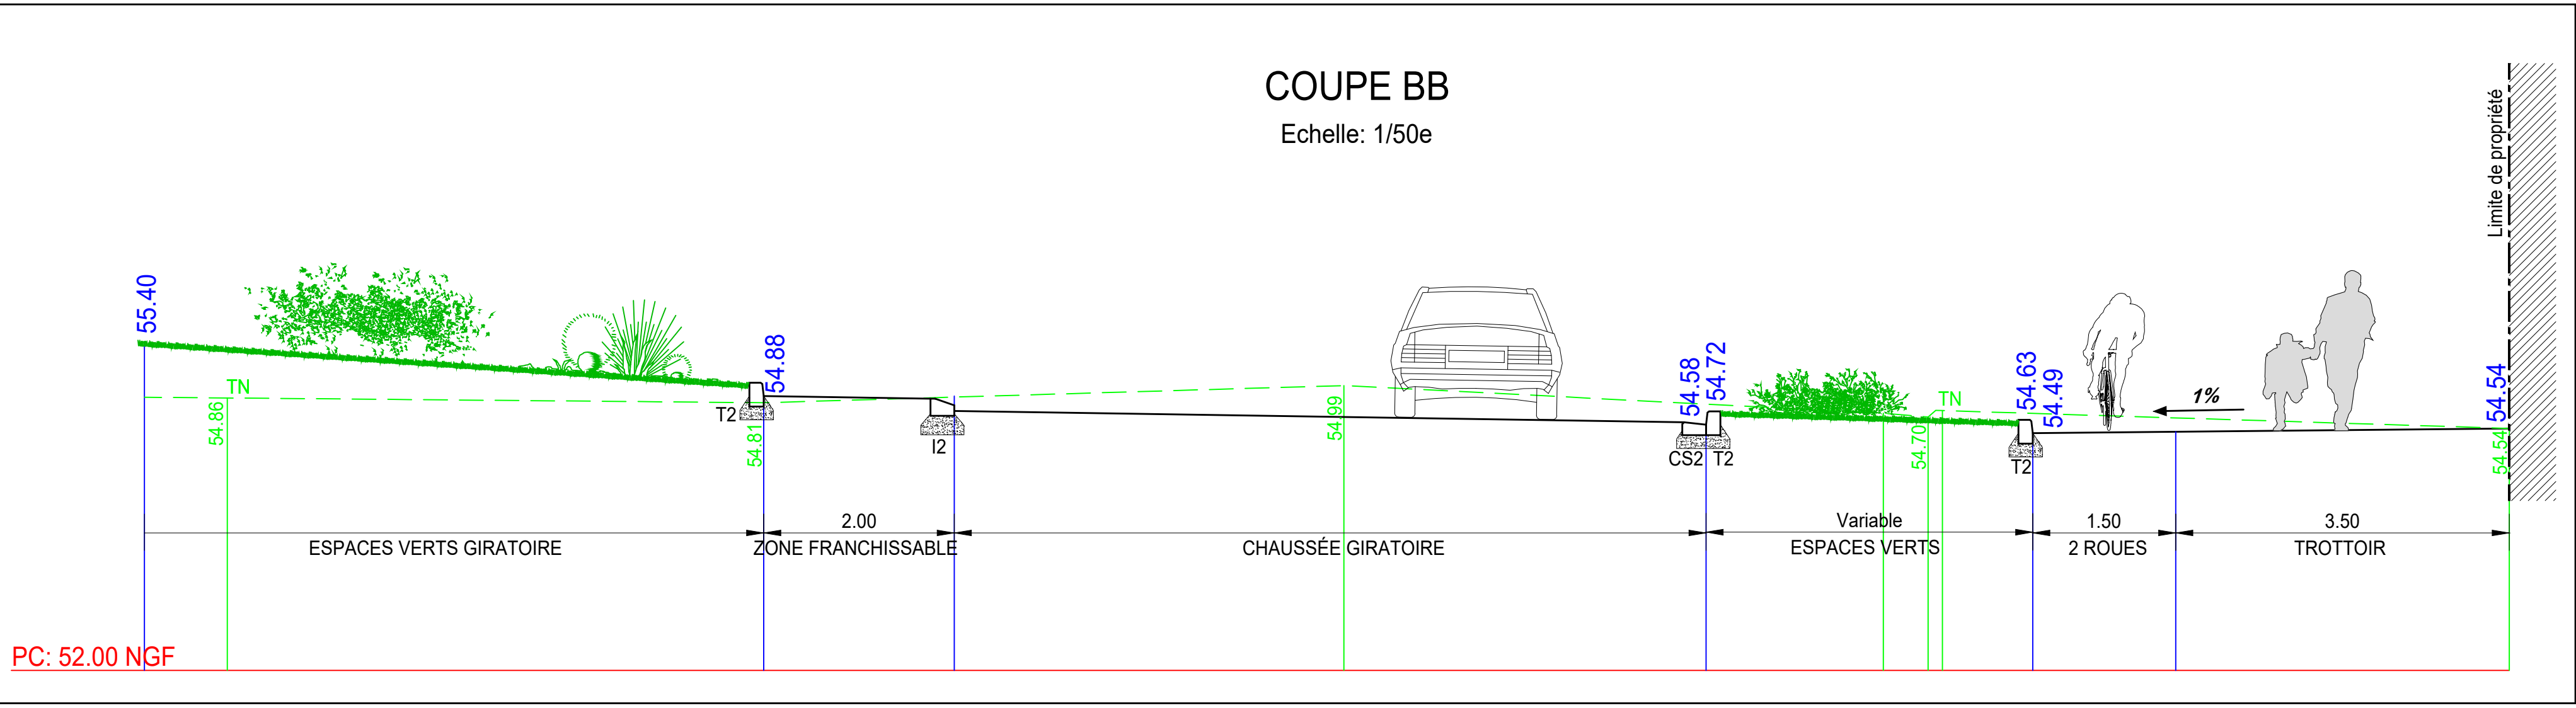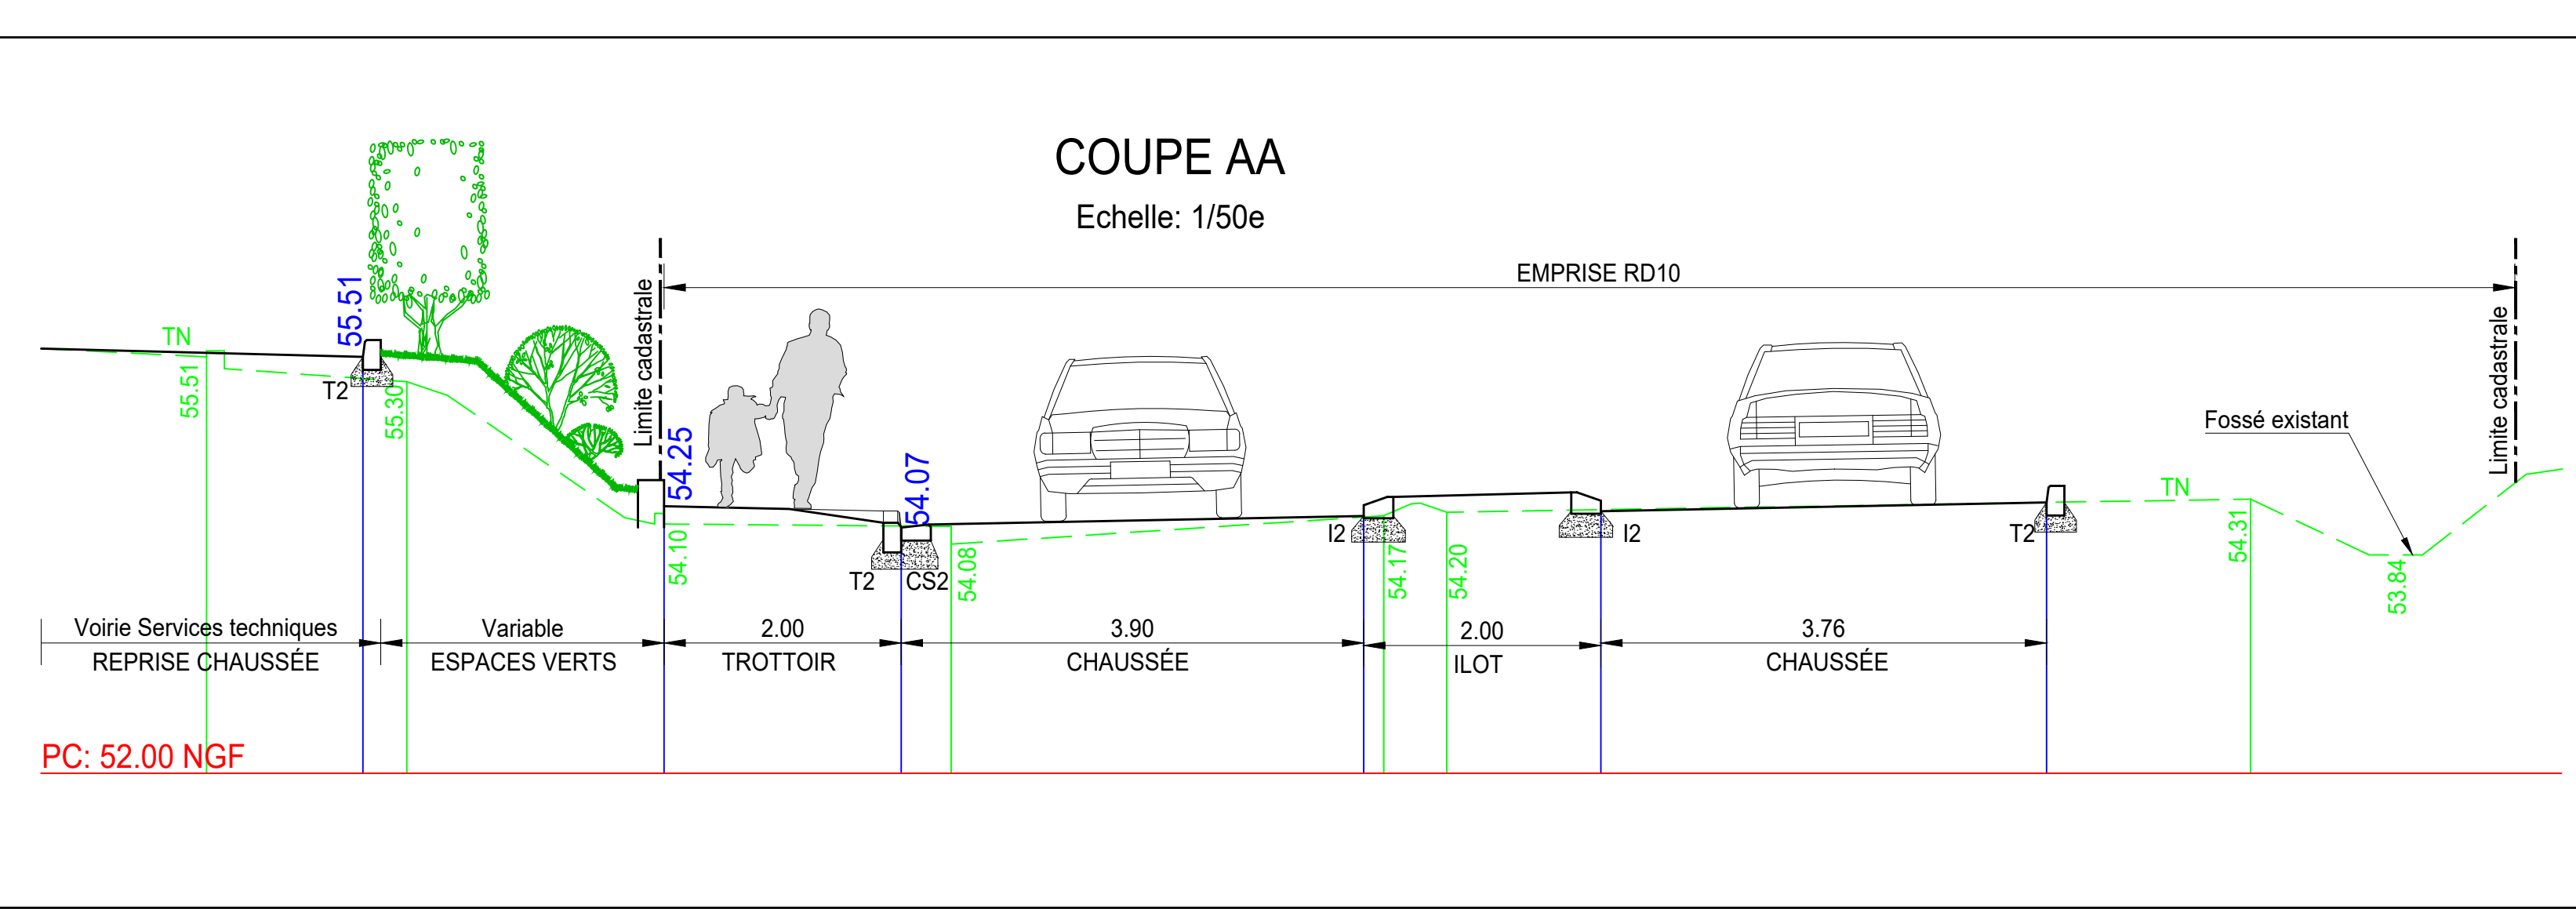

DEPARTEMENT DES BOUCHES DU RHONE

COMMUNE DE MIRAMAS

REQUALIFICATION ET AMENAGEMENT DE L'ENTREE EST "ADRIEN MAZET" DE LA VILLE DE MIRAMAS

MAITRE D'OUVRAGE
VILLE DE MIRAMAS
METROPOLE AIX MARSEILLE
PROVINCE
TERRITOIRE ISTRES - OUEST
PROVINCE
Chemin du Rouquier
13008 ISTRES CEDEX

BET INFRASTRUCTURE
BERIM INGENIERIE
Allée Charles Chaplin
B.P. 21 - 13601
MARTIGUES CEDEX
Tél. : 04.42.13.01.70 Fax : 04.42.49.34.64

BUREAU D'ETUDES GENIE CIVIL
COGECI
Immeuble WOOPA -
10 avenue des Canuts - CS80034
69517 VAULX-EN-VELIN CEDEX
Tél. : +33 6 37 45 19 99 - Fax : 33 4 37 45 19 98

EP AVP PRO DCE DM EXE

dwg: .
xref:

AMENAGEMENTS PHASE PROVISOIRE
PLAN DE VOIRIE - NIVELLEMENT - BORDURES

IND	DATES	MODIFICATIONS	DESSINE PAR:	VERIFIE PAR:
A	AVRIL 2022	ORIGINE	AP	GG
B	15/05/2023	Déplacement passage piéton + périmètre part CD13	AP	GG

Date: 15/05/2023 Ech: 1/200e N° VRD-03P IND: B