
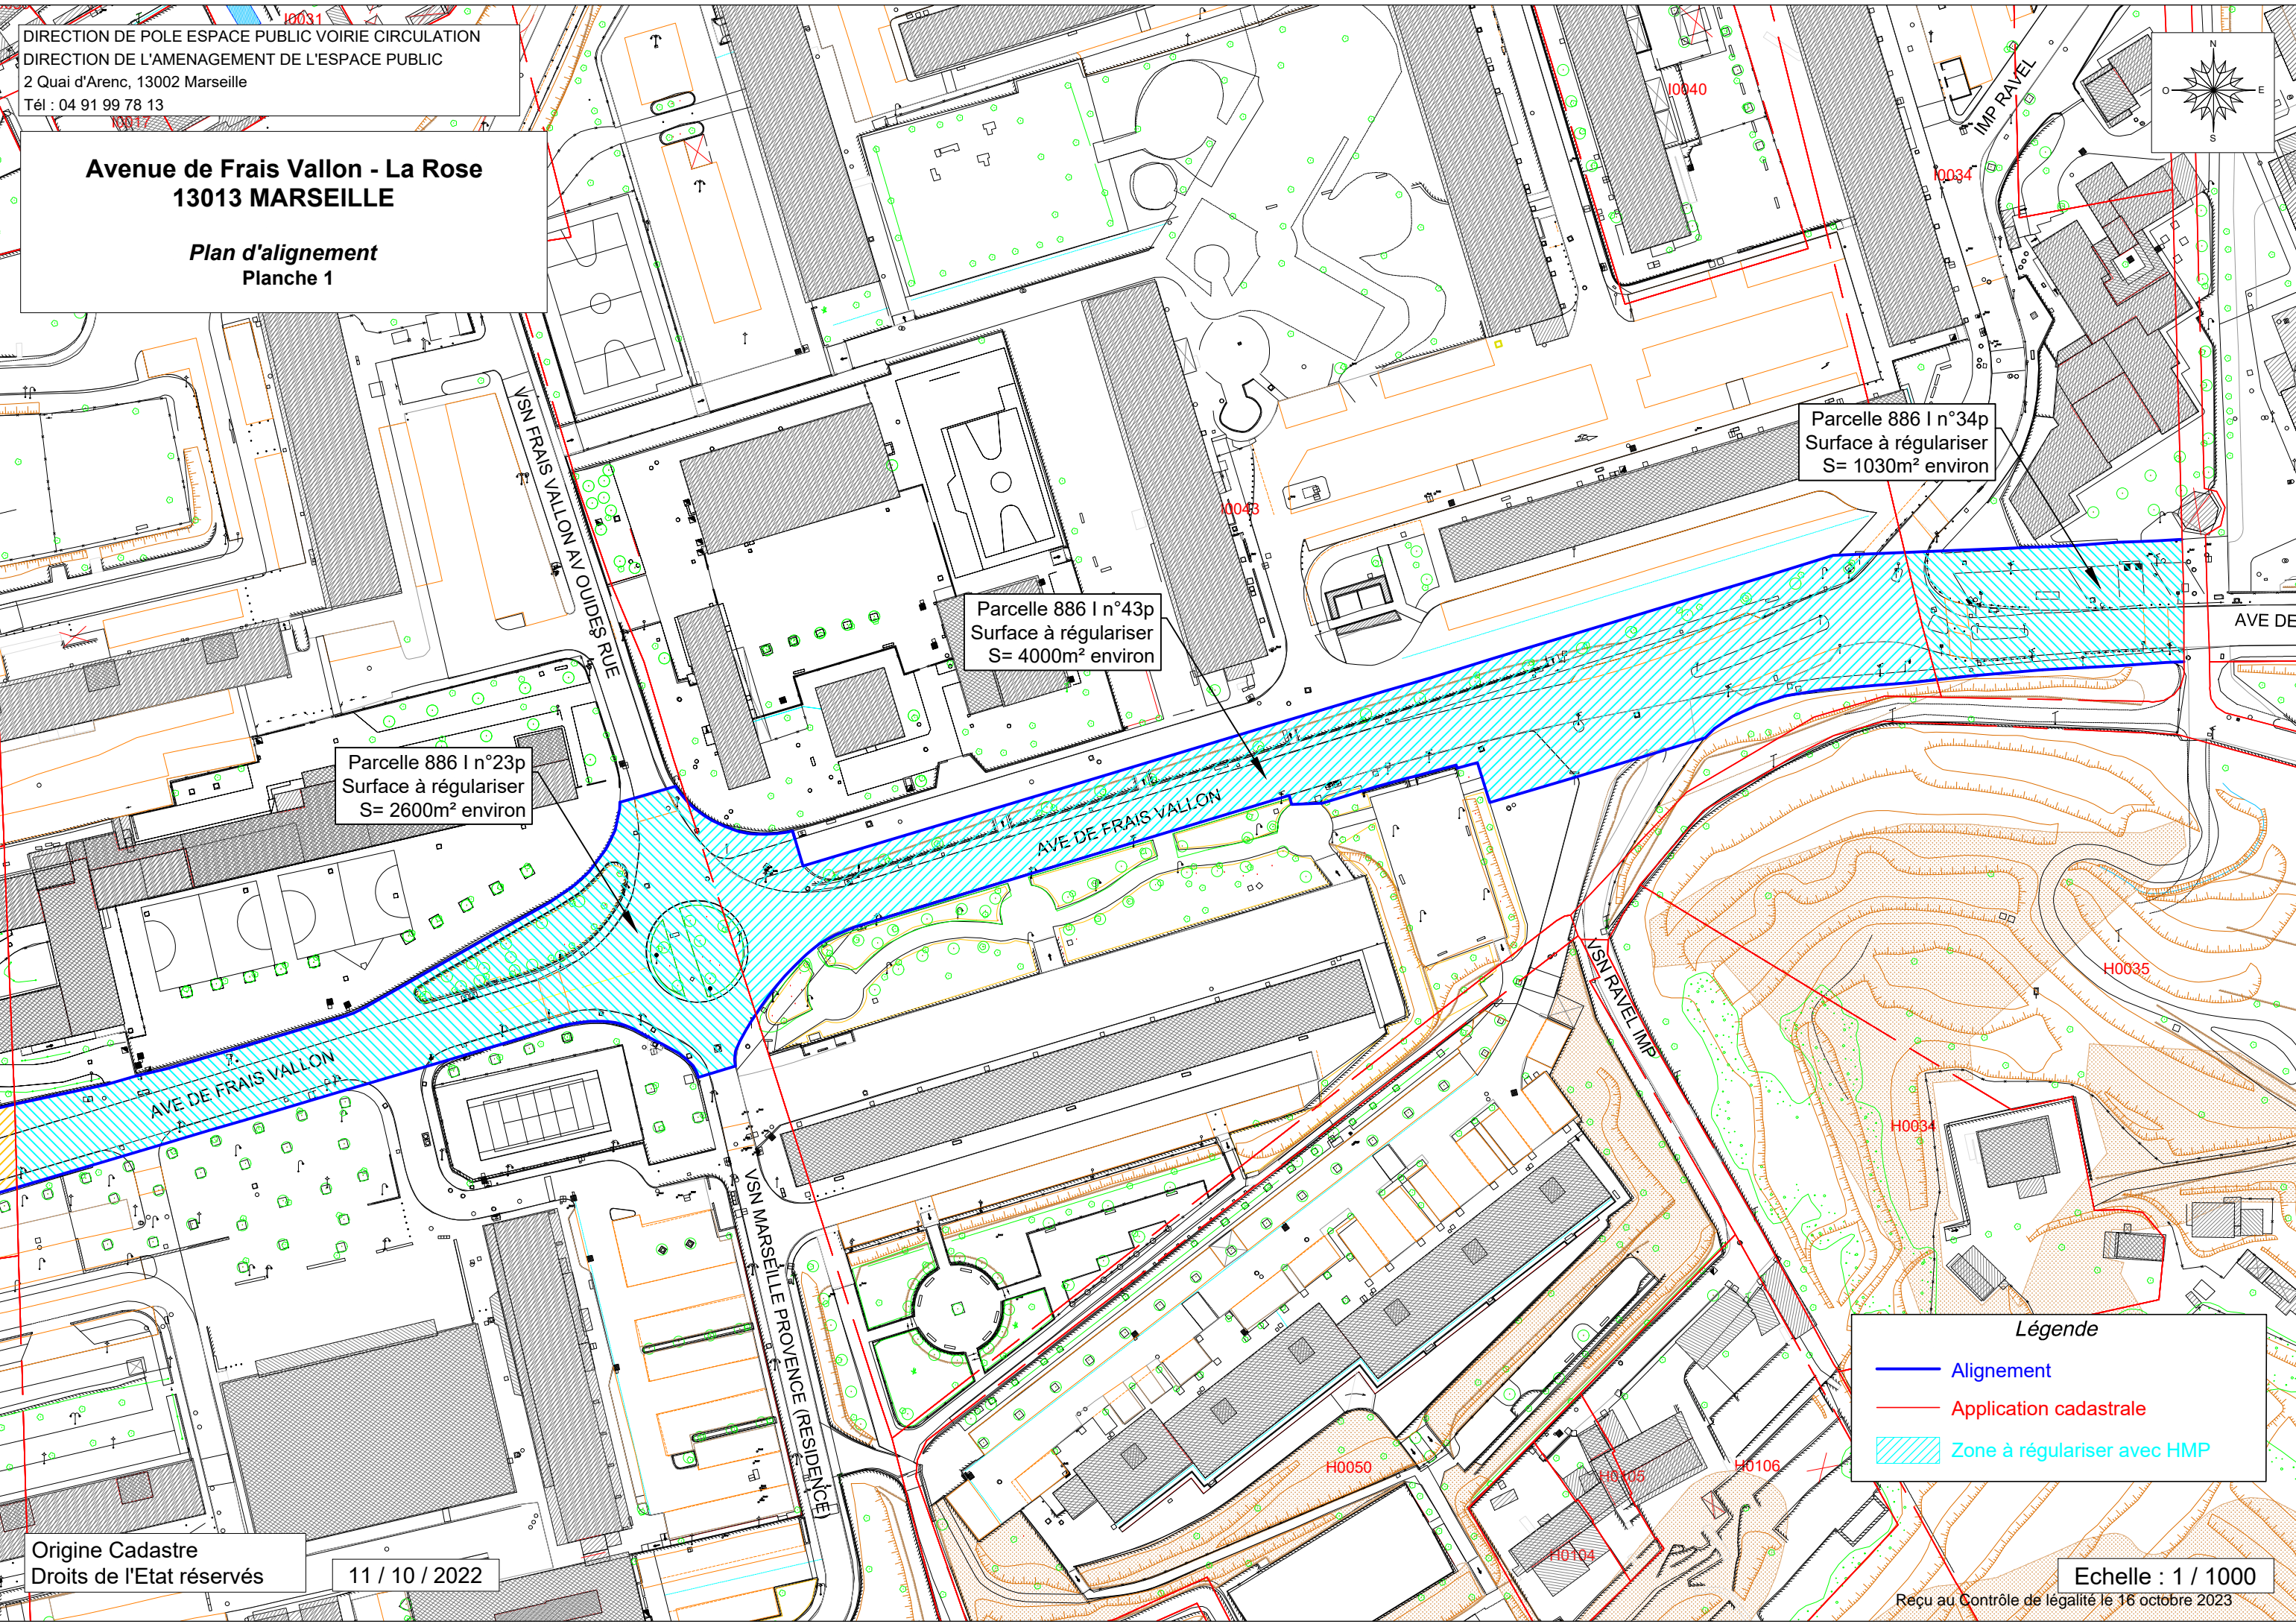


Avenue de Frais Vallon - La Rose
13013 MARSEILLE

Plan d'alignement
Planche 1

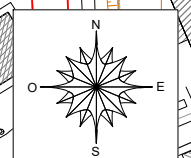

Parcelle 886 I n°23p
Surface à régulariser
S= 2600m² environ

Parcelle 886 I n°43p
Surface à régulariser
S= 4000m² environ

Parcelle 886 I n°34p
Surface à régulariser
S= 1030m² environ

Légende

- Alignement
- Application cadastrale
- ▨ Zone à régulariser avec HMP