


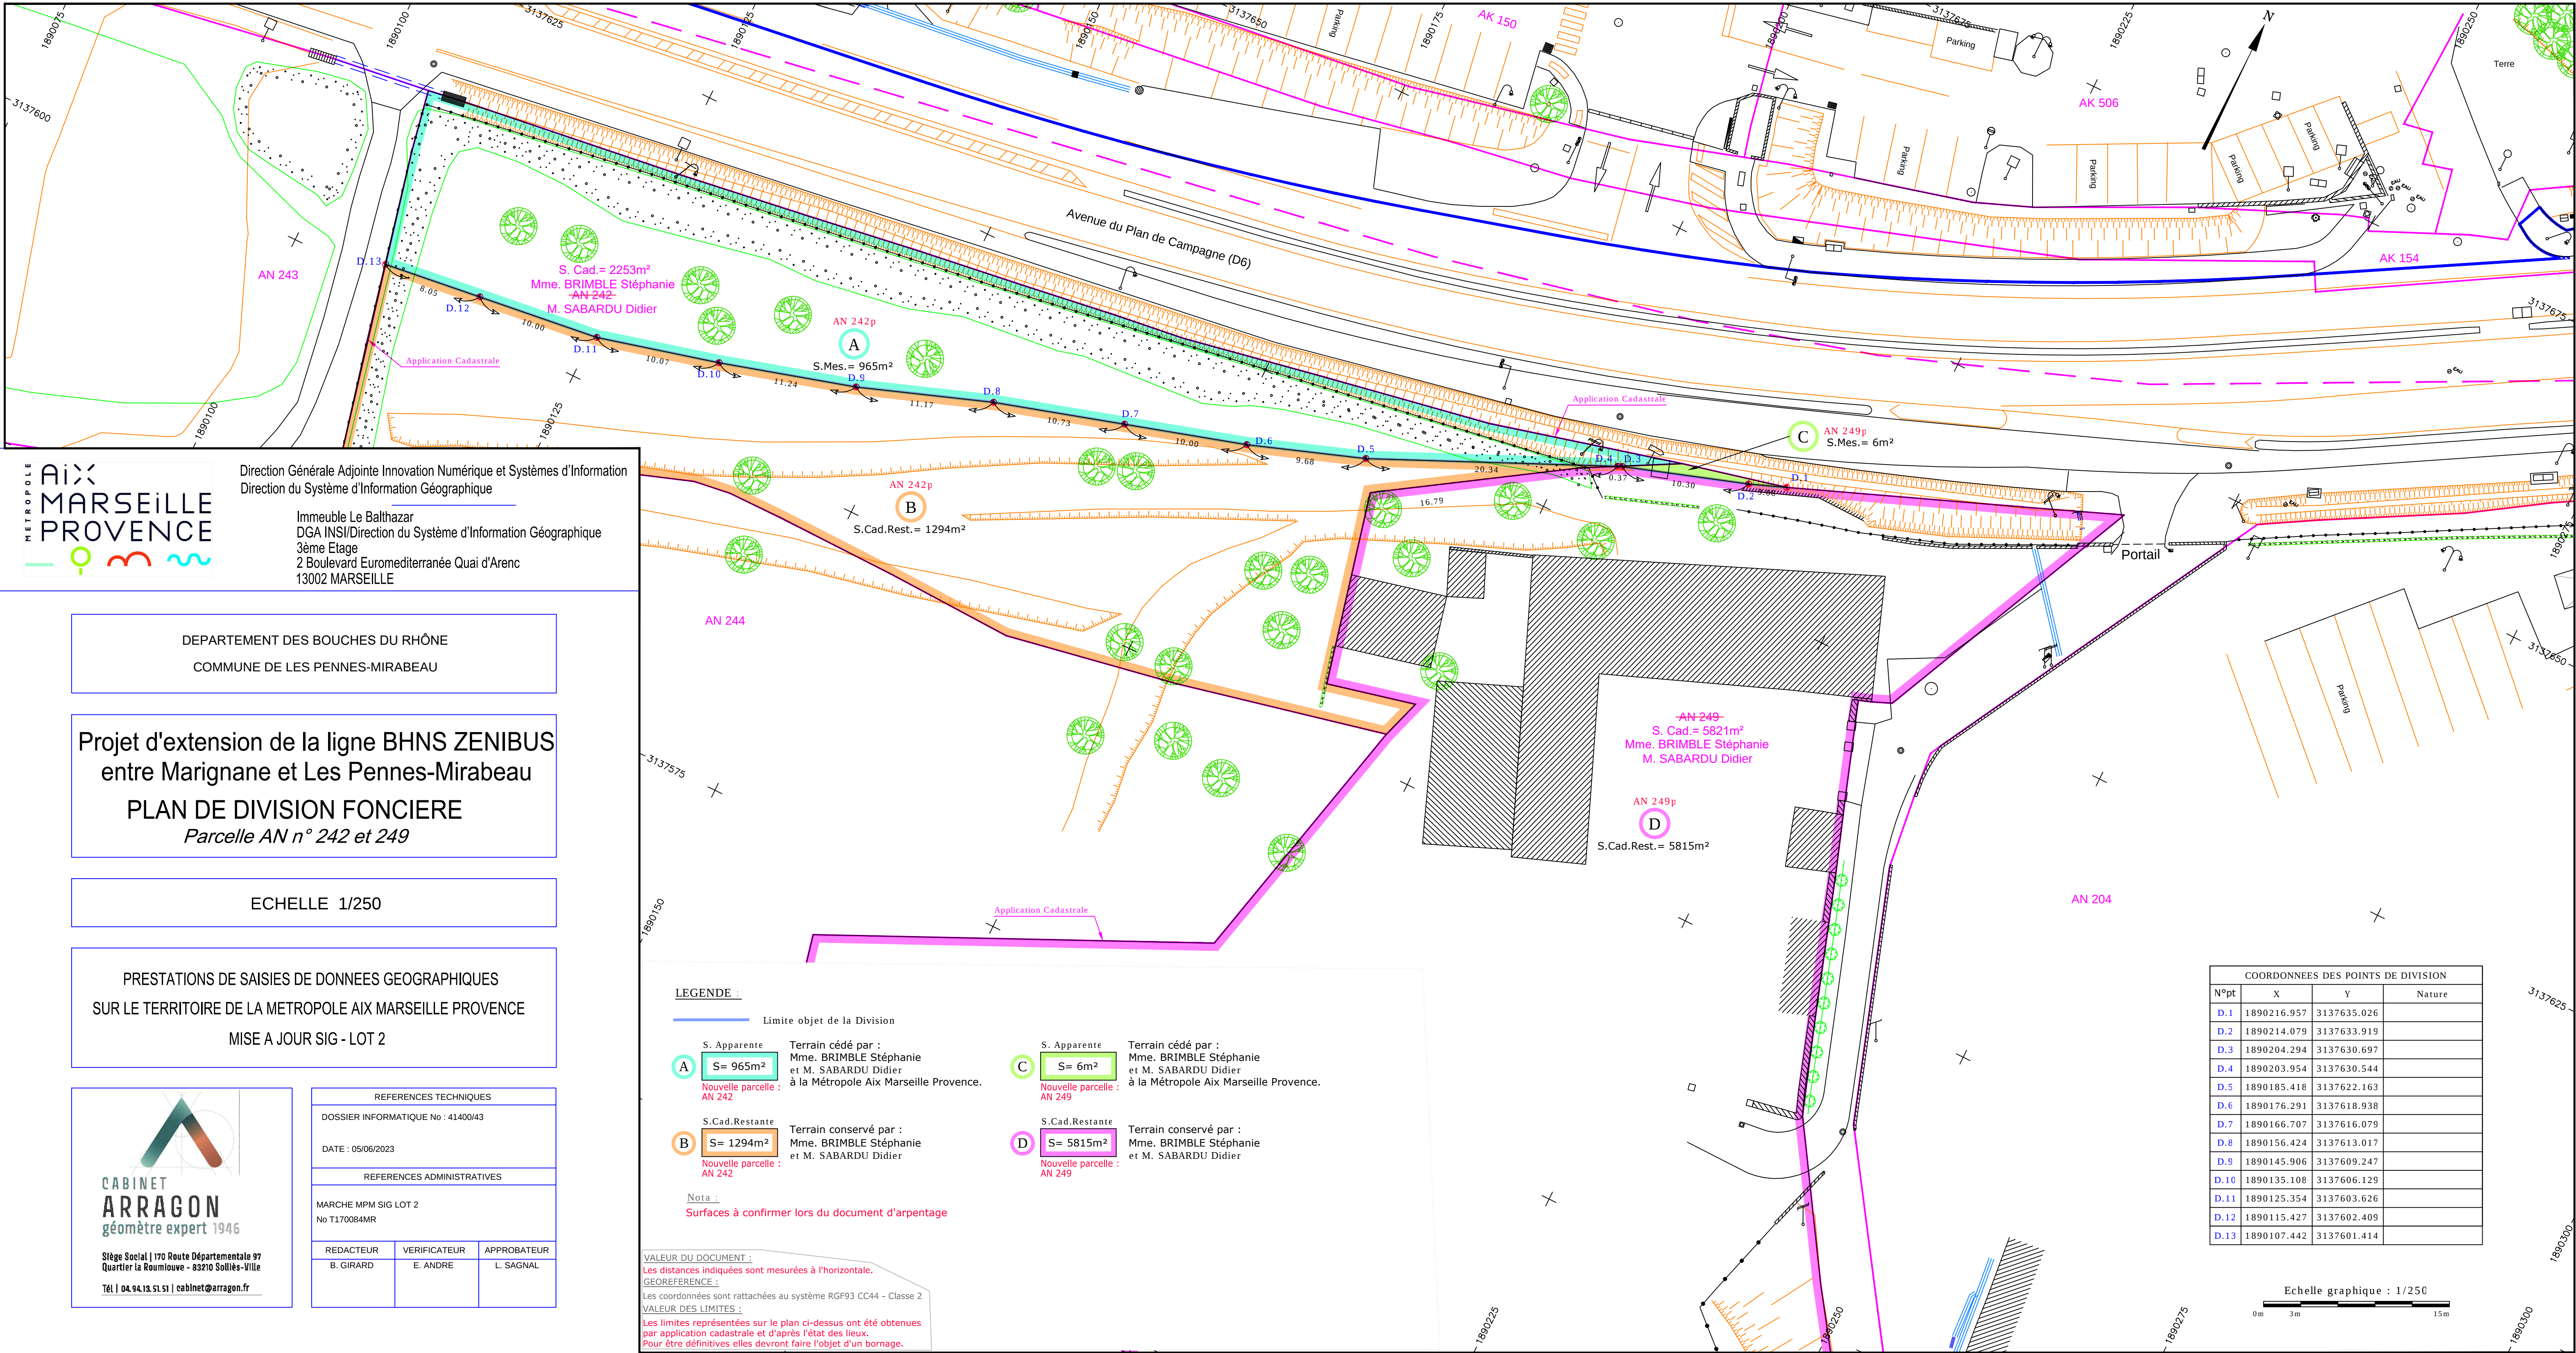

METROPOLE

AIX MARSEILLE PROVENCE

Direction Générale Adjointe Innovation Numérique et Systèmes d'Information

Direction du Système d'Information Géographique

Immeuble Le Balthazar

DGA INSI/Direction du Système d'Information Géographique

3ème Etage

2 Boulevard Euroméditerranée Quai d'Arenç

13002 MARSEILLE

DEPARTEMENT DES BOUCHES DU RHÔNE
COMMUNE DE LES PENNES-MIRABEAU

Projet d'extension de la ligne BHNS ZENIBUS
entre Marignane et Les Pennes-Mirabeau
PLAN DE DIVISION FONCIERE
Parcelle AN n° 242 et 249

ECHELLE 1/250

PRESTATIONS DE SAISIES DE DONNEES GEOGRAPHIQUES
SUR LE TERRITOIRE DE LA METROPOLE AIX MARSEILLE PROVENCE
MISE A JOUR SIG - LOT 2

CABINET ARRAGON

géomètre expert 1946

Siège Social | 170 Route Départementale 97

Quartier la Roumouze - 83210 Solliès-Ville

Tél | 04.94.13.51.51 | cabinet@arragon.fr

REFERENCES TECHNIQUES		
DOSSIER INFORMATIQUE No : 41004/43		
DATE : 05/06/2023		
REFERENCES ADMINISTRATIVES		
MARCHE MPM SIG LOT 2		
No T170084MR		
REDACTEUR	VERIFICATEUR	APPROBATEUR
B. GIRARD	E. ANDRE	L. SAGNAL

LEGENDE :

— Limite objet de la Division

S. Apparente

A

S= 965m²

Nouvelle parcelle : AN 242

Terrain cédé par : Mme. BRIMBLE Stéphanie et M. SABARDU Didier à la Métropole Aix Marseille Provence.

S. Apparente

C

S= 6m²

Nouvelle parcelle : AN 249

Terrain cédé par : Mme. BRIMBLE Stéphanie et M. SABARDU Didier à la Métropole Aix Marseille Provence.

S. Cad.Restante

B

S= 1294m²

Nouvelle parcelle : AN 242

Terrain conservé par : Mme. BRIMBLE Stéphanie et M. SABARDU Didier

S. Cad.Restante

D

S= 5815m²

Nouvelle parcelle : AN 249

Terrain conservé par : Mme. BRIMBLE Stéphanie et M. SABARDU Didier

Nota :

Surfaces à confirmer lors du document d'arpentage

VALEUR DU DOCUMENT :

Les distances indiquées sont mesurées à l'horizontale.

GEOREFERENCE :

Les coordonnées sont rattachées au système RGF93 CC44 - Classe 2

VALEUR DES LIMITES :

Les limites représentées sur le plan ci-dessus ont été obtenues par application cadastrale et d'après l'état des lieux.

Pour être définitives elles devront faire l'objet d'un bornage.

CABINET ARRAGON - SARL Géomètre Expert & Associé

COORDONNEES DES POINTS DE DIVISION			
N°pt	X	Y	Nature
D.1	1890216.957	3137635.026	
D.2	1890214.079	3137633.919	
D.3	1890204.294	3137630.697	
D.4	1890203.954	3137630.544	
D.5	1890185.418	3137622.163	
D.6	1890176.291	3137618.938	
D.7	1890166.707	3137616.079	
D.8	1890156.424	3137613.017	
D.9	1890145.906	3137609.247	
D.10	1890135.108	3137606.129	
D.11	1890125.354	3137603.626	
D.12	1890115.427	3137602.409	
D.13	1890107.442	3137601.414	

Echelle graphique : 1/250

N°41400/43 Commune de Les Pennes Mirabeau (05/06/2023) GB

Reçu au Contrôle de légalité le 26 février 2024