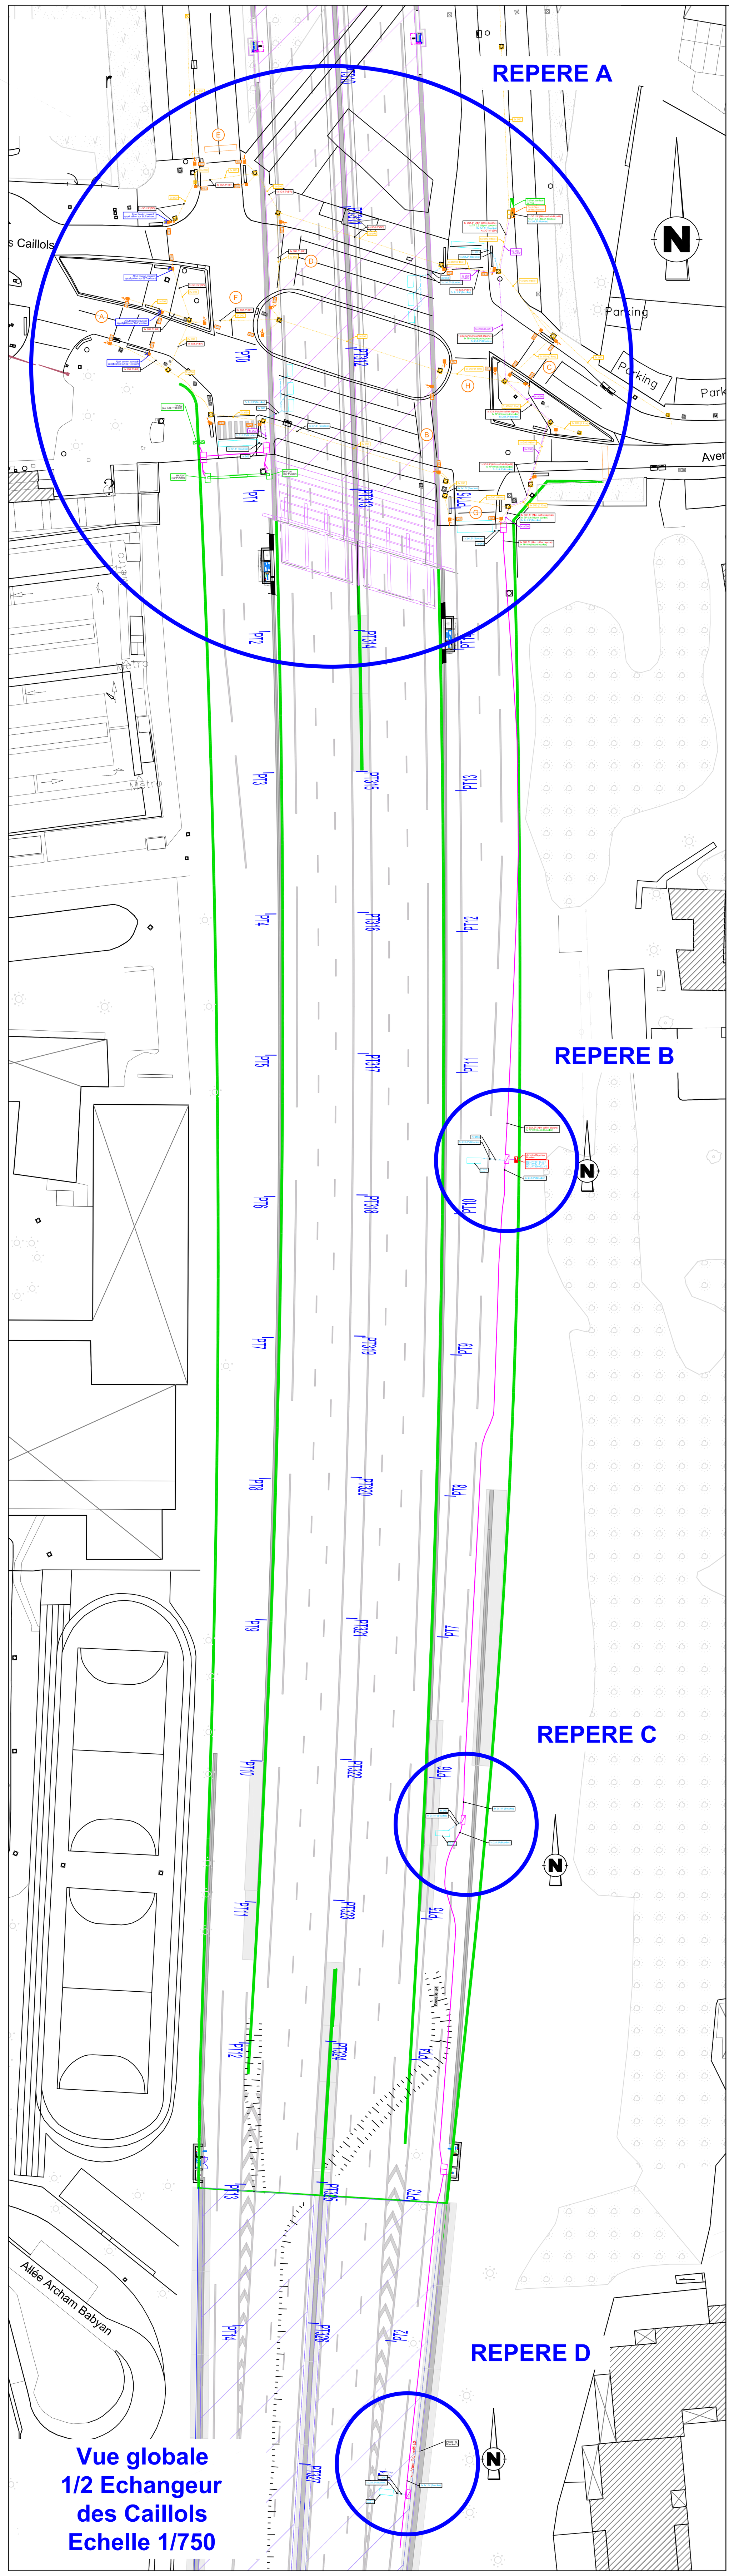

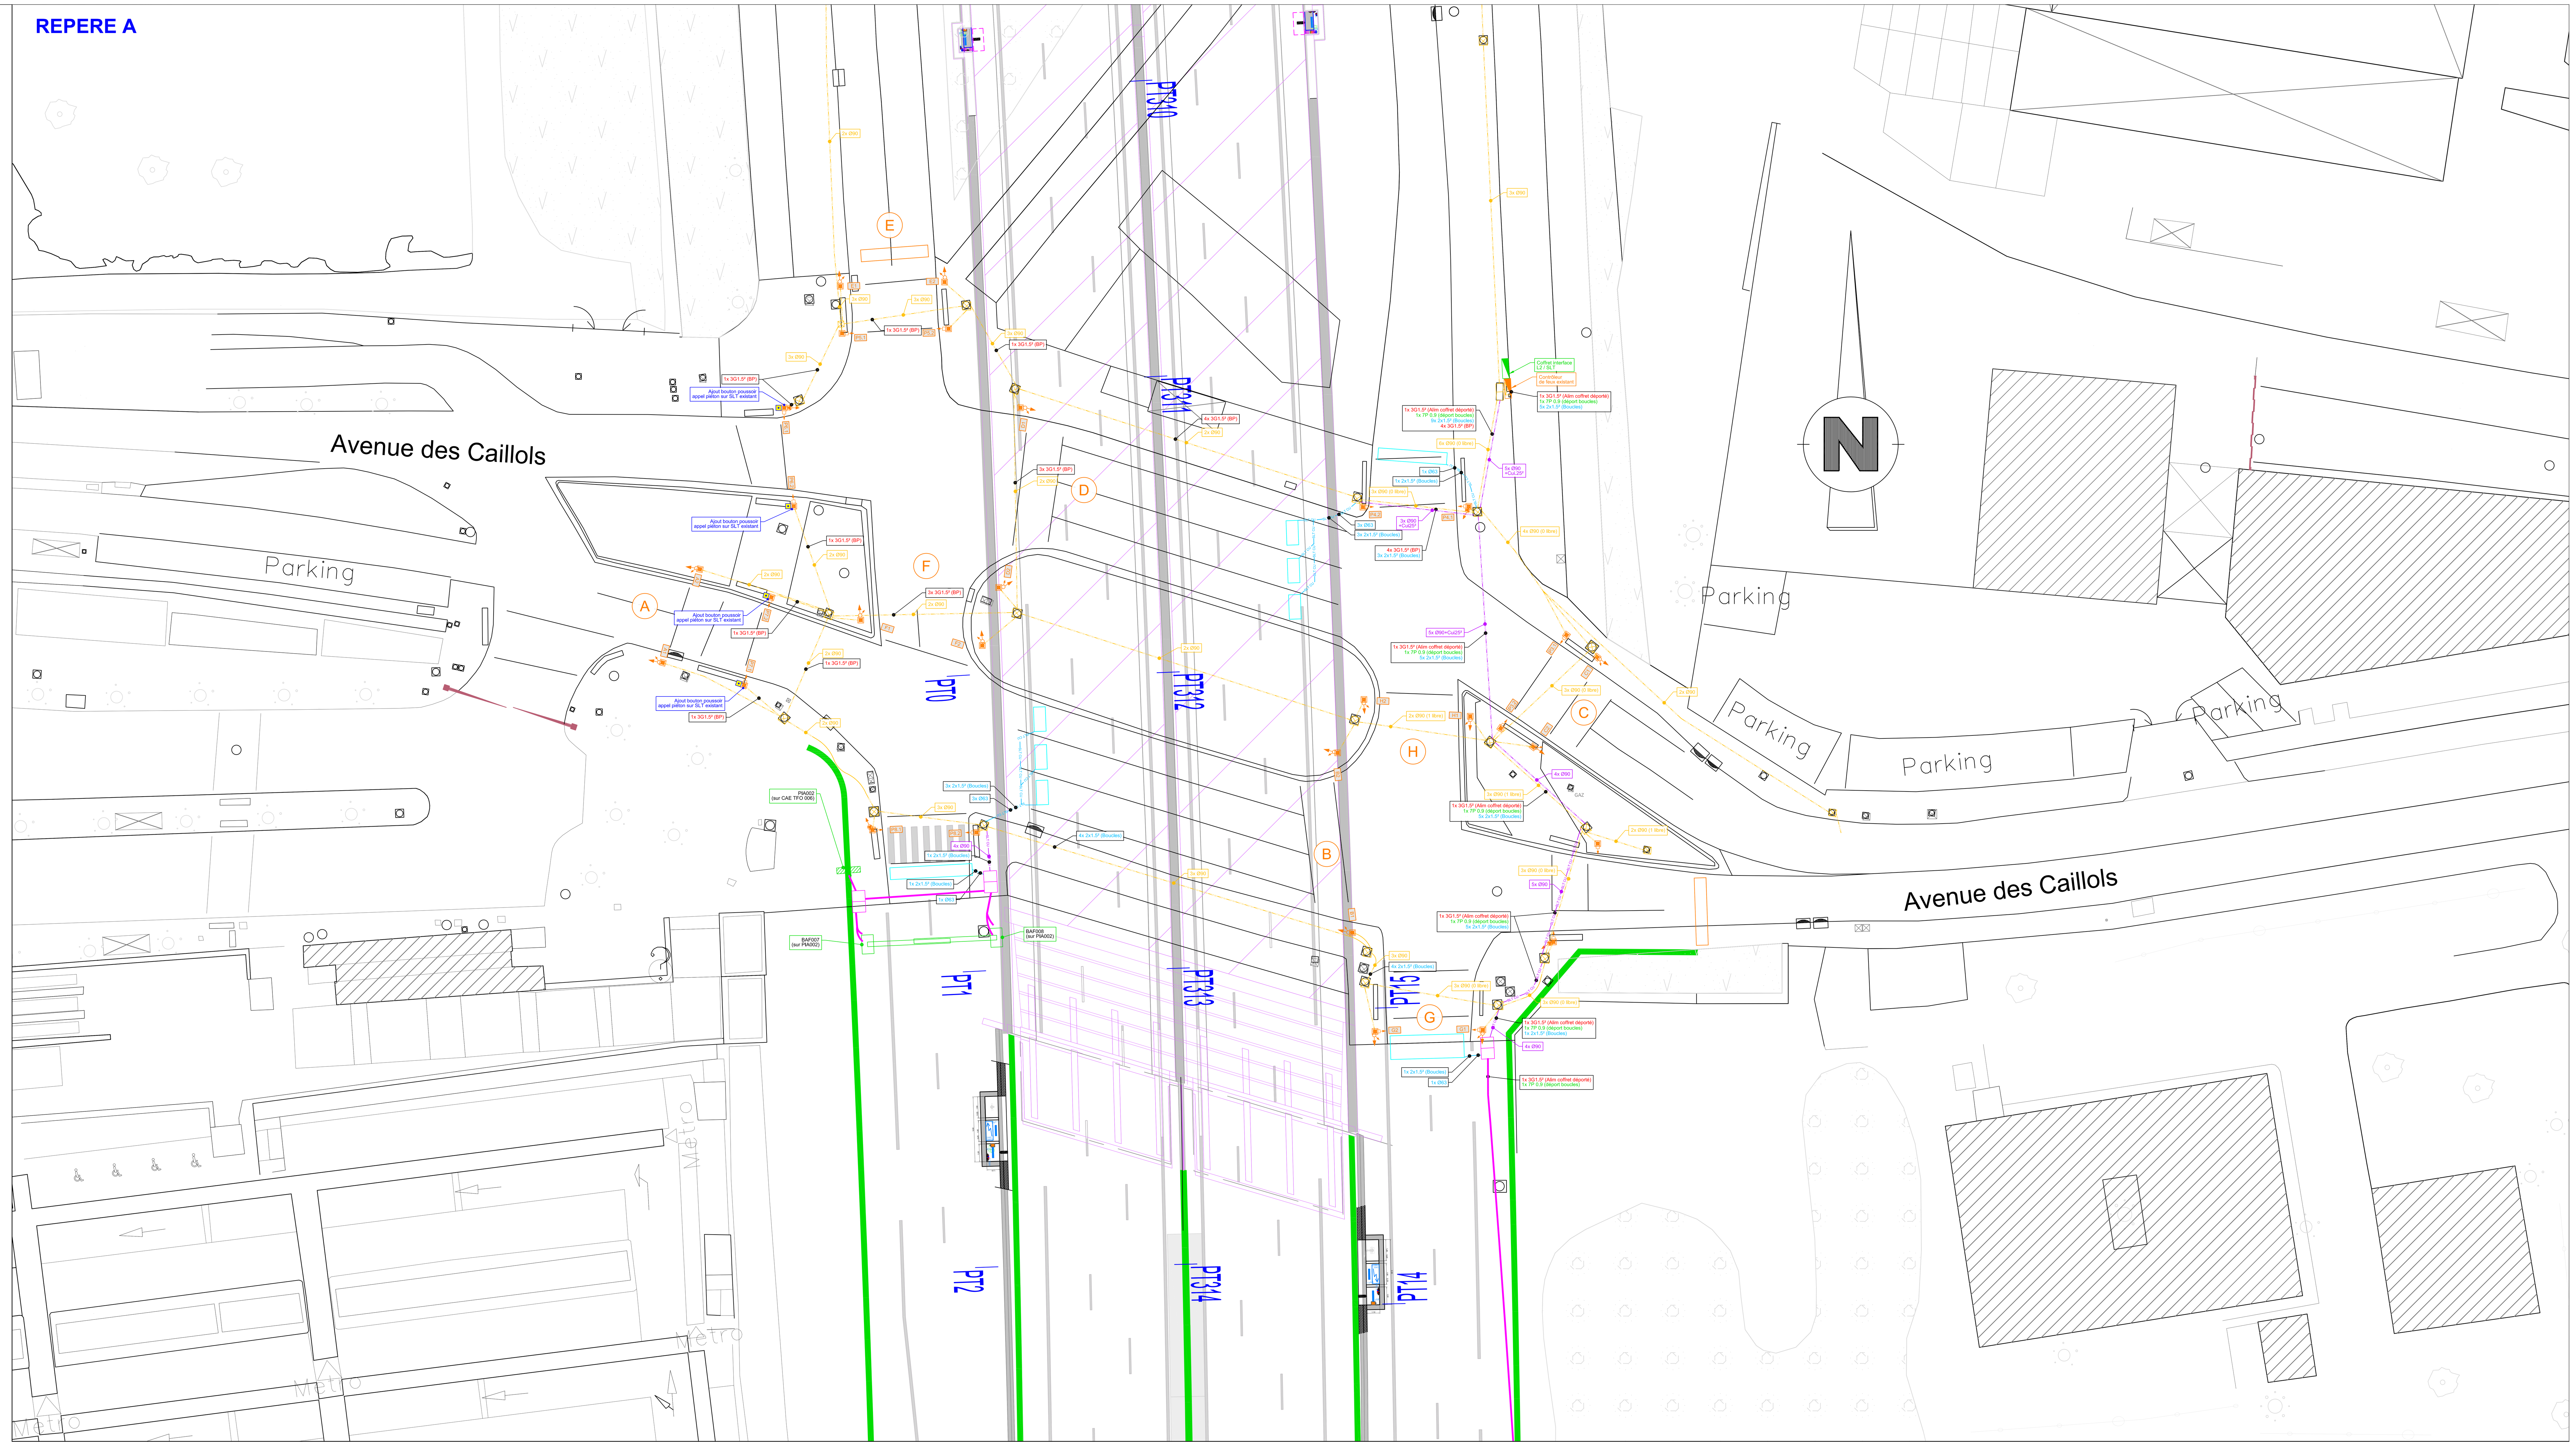

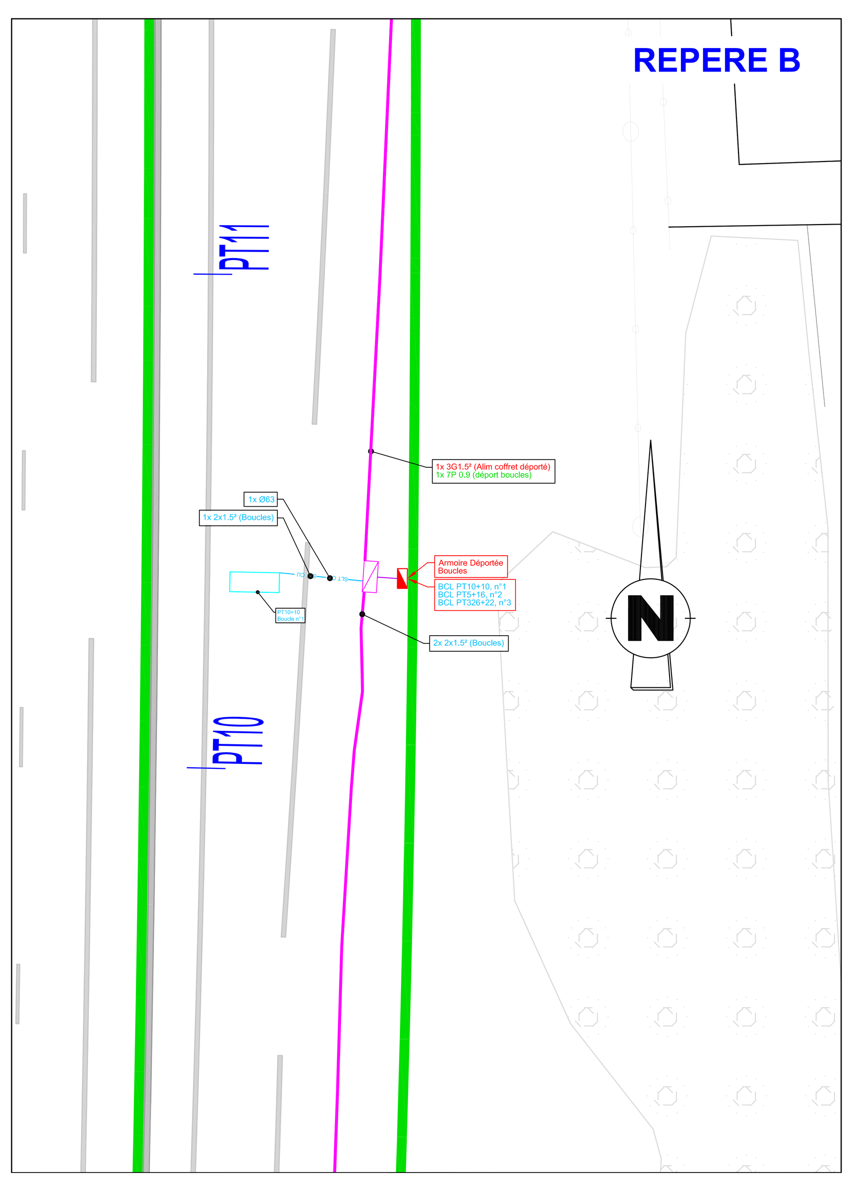

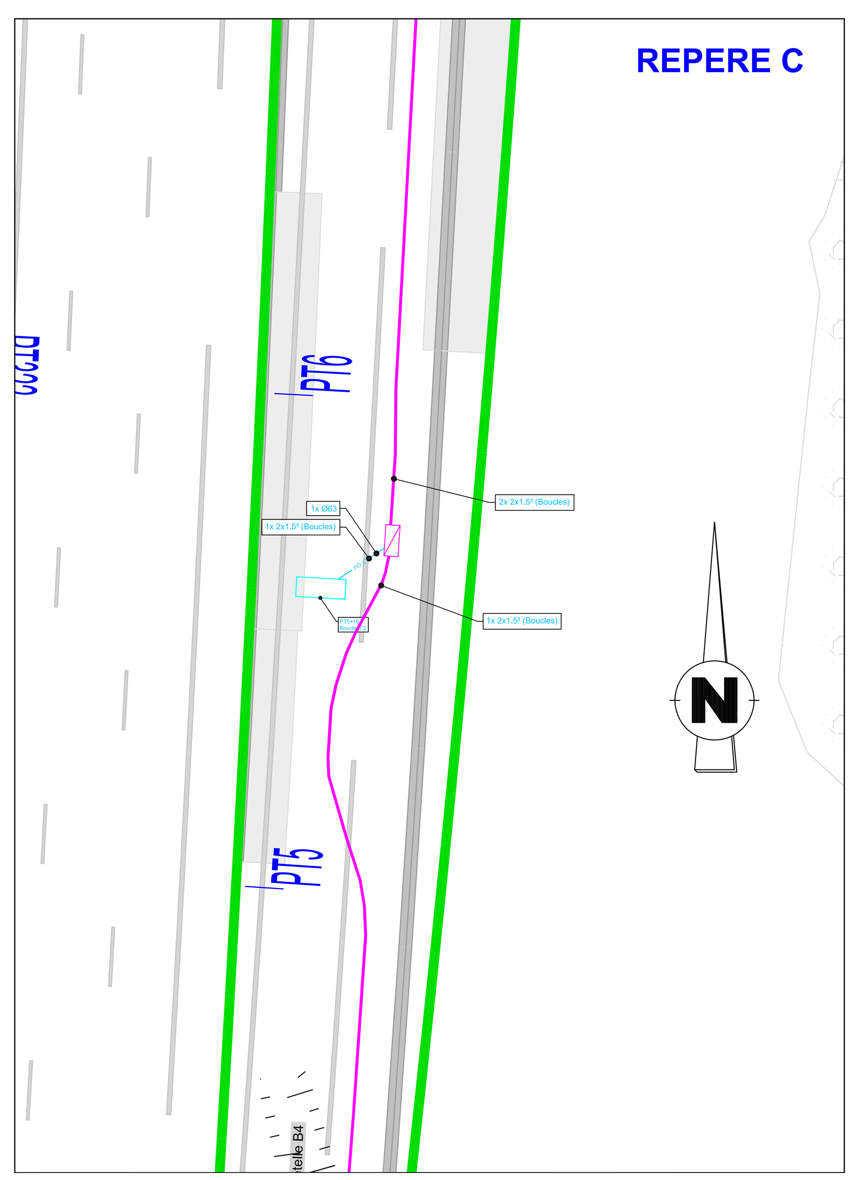

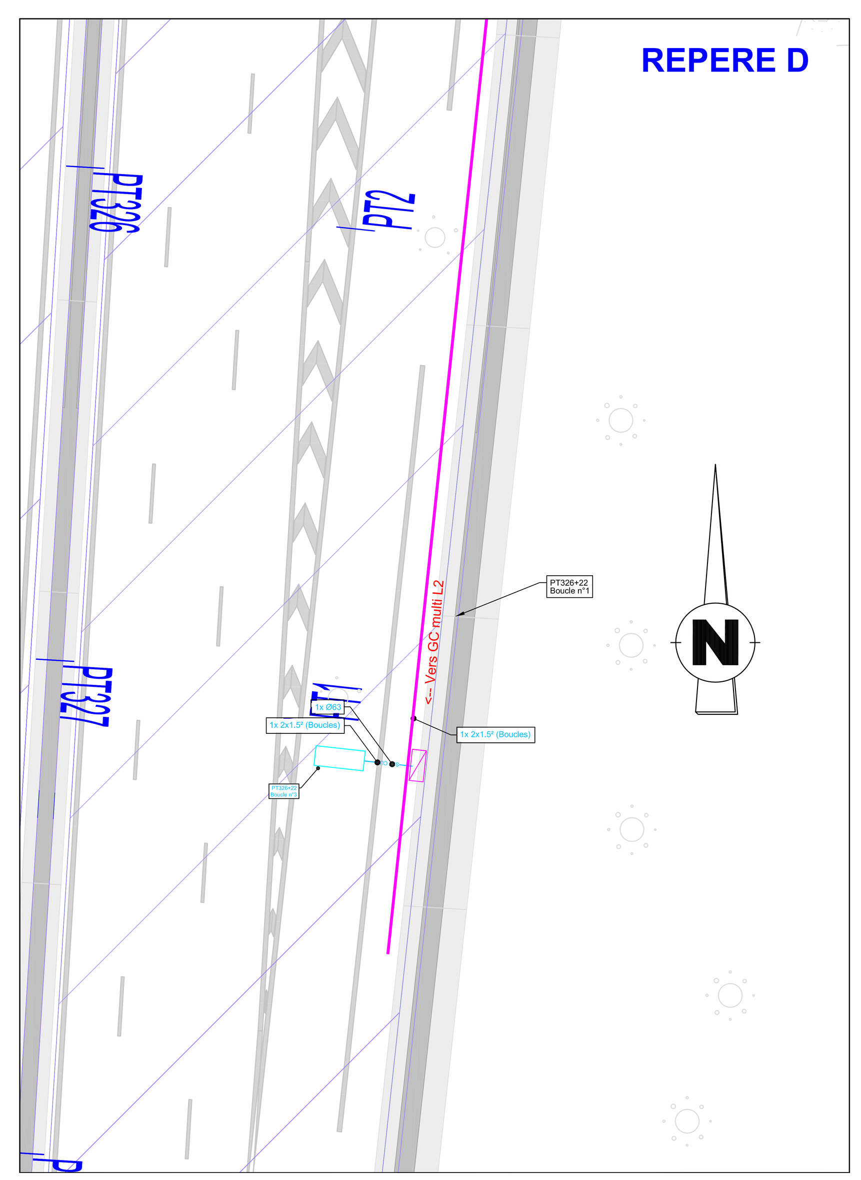

LEGENDE EQUIPEMENTS SIGNALISATION TRICOLORE

DESIGNATION		EXISTANT SYMBOLE	EXISTANT QTÉ	PROJETÉ SYMBOLE	PROJETÉ QTÉ
	Numérotation lignes de feux	A		A	
	Numérotation équipement	A1 P1.1		A1 P1.1	
R11v	Feux tricolore circulaire		-		-
R11v	Feux tricolore circulaire avec répetiteur		-		-
R12	Signal Piéton		-		-
A13B	Fau Alerte Piéton		-		-
	Bouton poussoir d'appel piéton		-		4
	Potelets		-		-
	Poteau		-		-
	Potence 5,50m		-		-
	Feux tramway		-		-
	Caméra DAI sur plateforme Tram		-		-
	Boucles		-		12
	Boucles tram		-		-
	Controleur de feux Armoire déportée boucles		-		1
	Fourreaux Existants		-		
	Multi tram existante		-		
	Regards existants		-		
	Fourreaux Ø90 Projetés				-
	Fourreaux Ø63 Projetés				-
	Ragard 40x40				-
	Chambre L2T				-
	Chambre L3T				-
	Chambre K1C				-
	Chambre K2C				-

CONTROLE ACCES L2

- Fourreaux 2Ø45 + 2Ø80
- Fourreaux 1Ø45 + 1Ø80
- Chambre L2T
- BAF
- PIA
- Multitubulaire Bretelle - SC
- Coffret interface L2 / SLT

AUTOROUTE A507 - L2 Marseille

Liberté • Égalité • Fraternité
RÉPUBLIQUE FRANÇAISE
Ministère de l'Écologie, du Développement durable et de l'Énergie

TITULAIRE

SOCIÉTÉ DE LA ROCADE L2 DE MARSEILLE

REALISATEUR	MAITRE D'OEUVRE	SOUS-TRAITANT
GROUPEMENT L2 CONSTRUCTION	GROUPEMENT L2 MAÎTRISE D'ŒUVRE	BOUYGUES ENERGIES & SERVICES egis AXIMUM

DOE — **1/2 ECHANGEUR DES CAILLOLS**
Implantation des équipements SLT

INDICE	DATE	ELABORE PAR	VERIFIE PAR	APPROUVE PAR	MODIFICATIONS - OBSERVATIONS	ETAT
A	26/01/16	RBAY	PDA		Première emission	PRE
B	27/01/16	RBAY	PDA		Ajout disponibilité des fourreaux partie Est ; ajout tranchées partie Est	PRE
C	04/04/16	RBAY	PDA	SSE	Prise en compte rem. FNOD-91728-B-VAO_MOE du 27/03/16	PRE
D	06/04/16	RBAY	PDA	SNA	Passage en BPE	BPE
E	09/12/16	RBAY	PDA	SSE	Passage en REC	REC

Format: B0 | Echelle: 1/200 | Nombre de pages/folios: 01

REFERENCE DOCUMENTAIRE

Zone	Activité	Type	Numéro	Ind	Etat
ECA---	ST	PIM	91728	E	REC

Reçu au Contrôle de légalité le 28 juin 2024