

PLAN PARCELLAIRE

Zone d'Aménagement Différé

Pôle d'Echange Multimodal de Plan de Campagne

ECHELLE 1/500

MATRE D'OUVRAGE :



DAIRMS / DIRECTION DES Services Techniques de la Ville d'Aix-Marseille Provence
Immeuble Le Solitaire - Zone d'Équipement
2, Boulevard de la République - Quartier St-Jacques
13002 MARSEILLE


Service Directeur de la Commune : DEN

REFERENCES TECHNIQUES, ADMINISTRATIVES ET SAVV

INDICE	MODIFICATIONS	DATE
A	ÉDITION ORIGINALE	05/10/23
B	MAJ SUPPLÉMENTAIRE	20/02/24
B1	MODIFICATIONS	07/04/24
C1	MODIFICATIONS	17/04/24
D1	MAJ FINANCIERE CADASTRIQUE	18/04/24

N° Plan : 4 - 220574700 - AM 4 - 21 - 06-1022
Carré de Plan : 2 (17/02/21) - Surface : 10500 m² (04/04/21)

REDACTEUR : A. GARNIER
VERIFICATEUR : N. PASTOR
APPROBATEUR : F. HOSPITAL

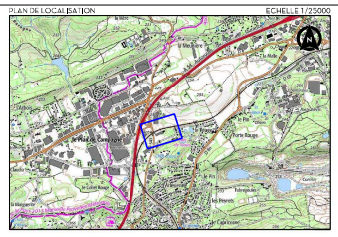


LEGENDE :

	Road route, autoroute, chemin
	Mar. sur bords, voie de roulement
	Clôture parait, portail, grille
	Bâtiment de type transformateur
	Clôture électrique

Limite d'emprise de la ZAD

LISTING DE COORDONNEES DES POINTS DÉFINISSANT L'EMPREISE FONCIERE

PTS.	X (E)	Y (N)
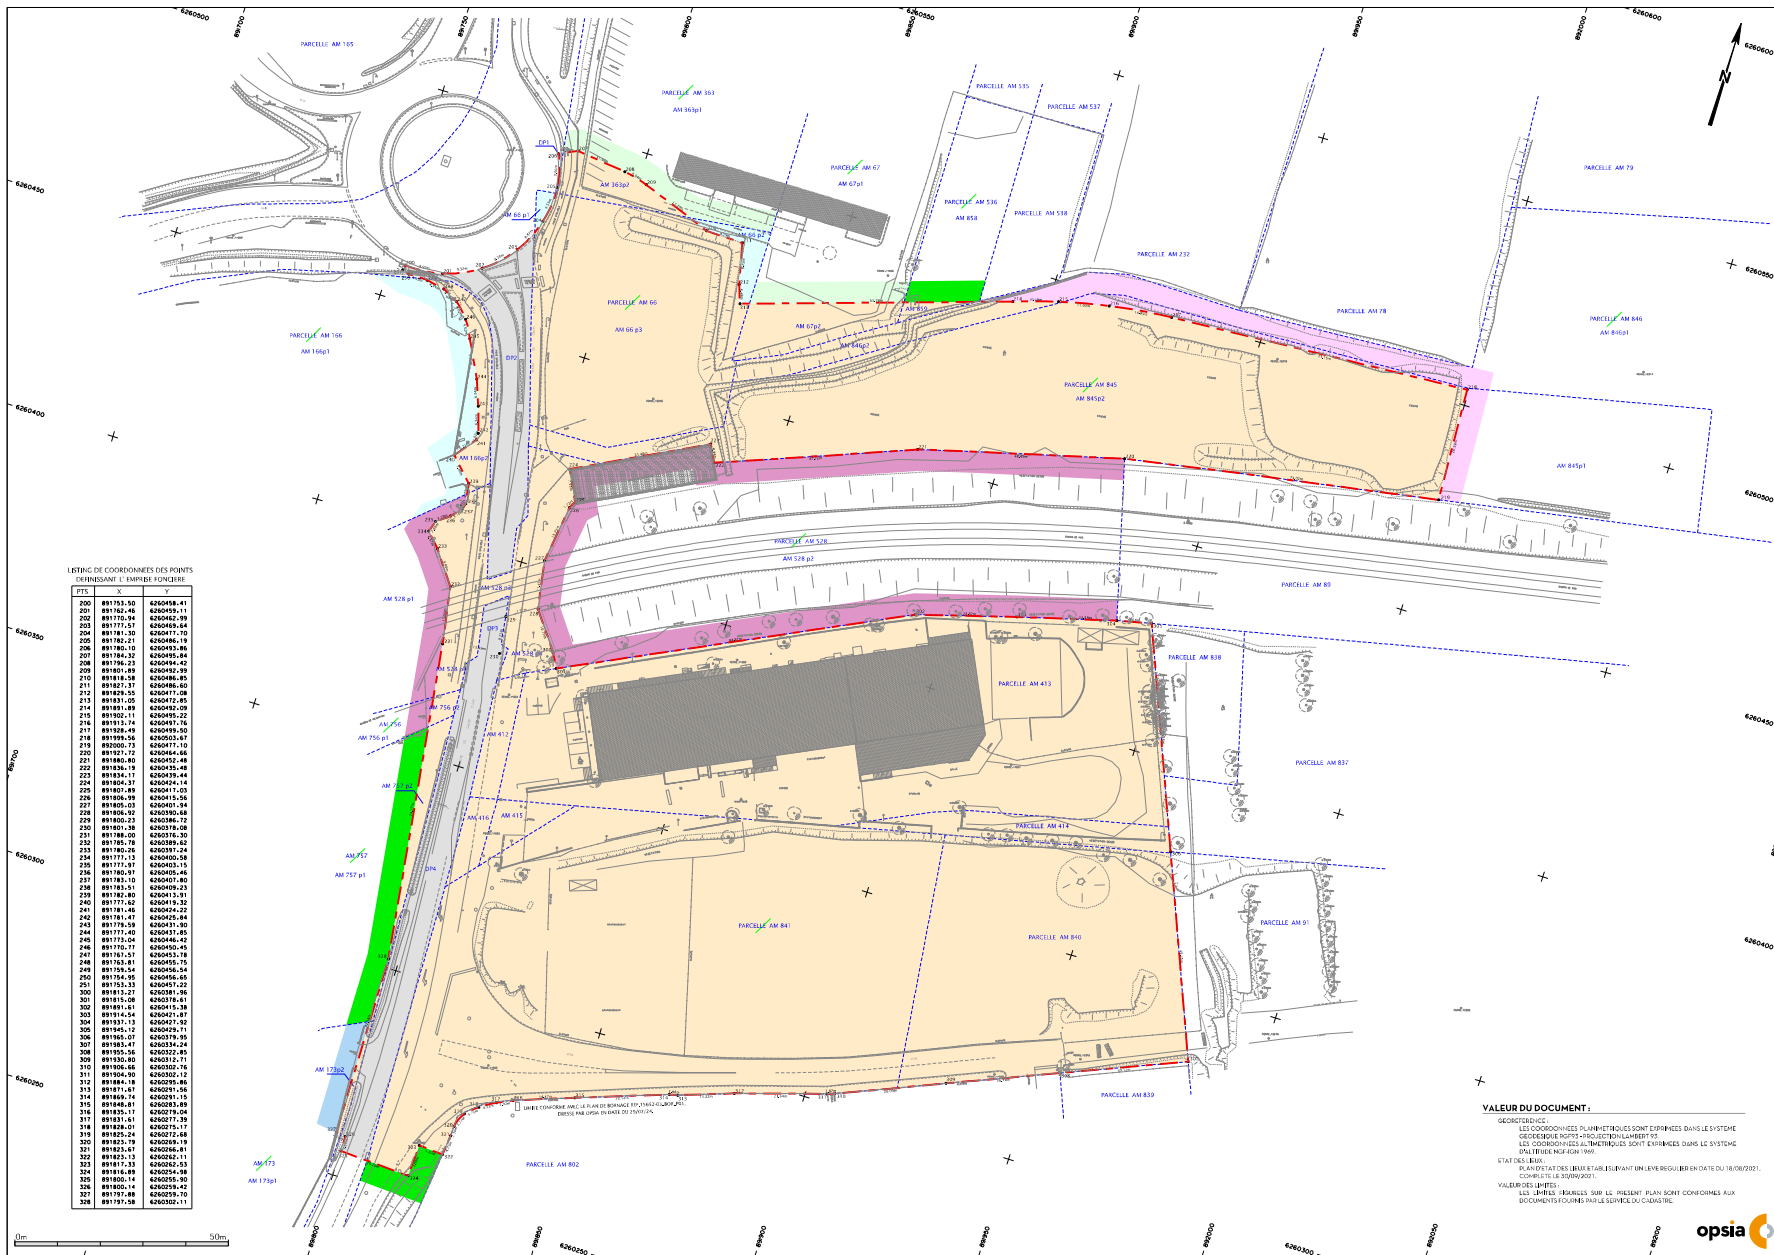

VALEUR DU DOCUMENT :

GEOMETRIQUE :
LES COORDONNEES PLANIMETRIQUES SONT EXPRESSEES DANS LE SYSTEME
LES COORDONNEES ALTIMETRIQUES SONT EXPRESSEES DANS LE SYSTEME
D'ALTITUDE IGN69.

ÉTAT DES LIEUX :

DOCUMENTS FOURNIS PAR LE SERVICE DU CADASTRE.