



<

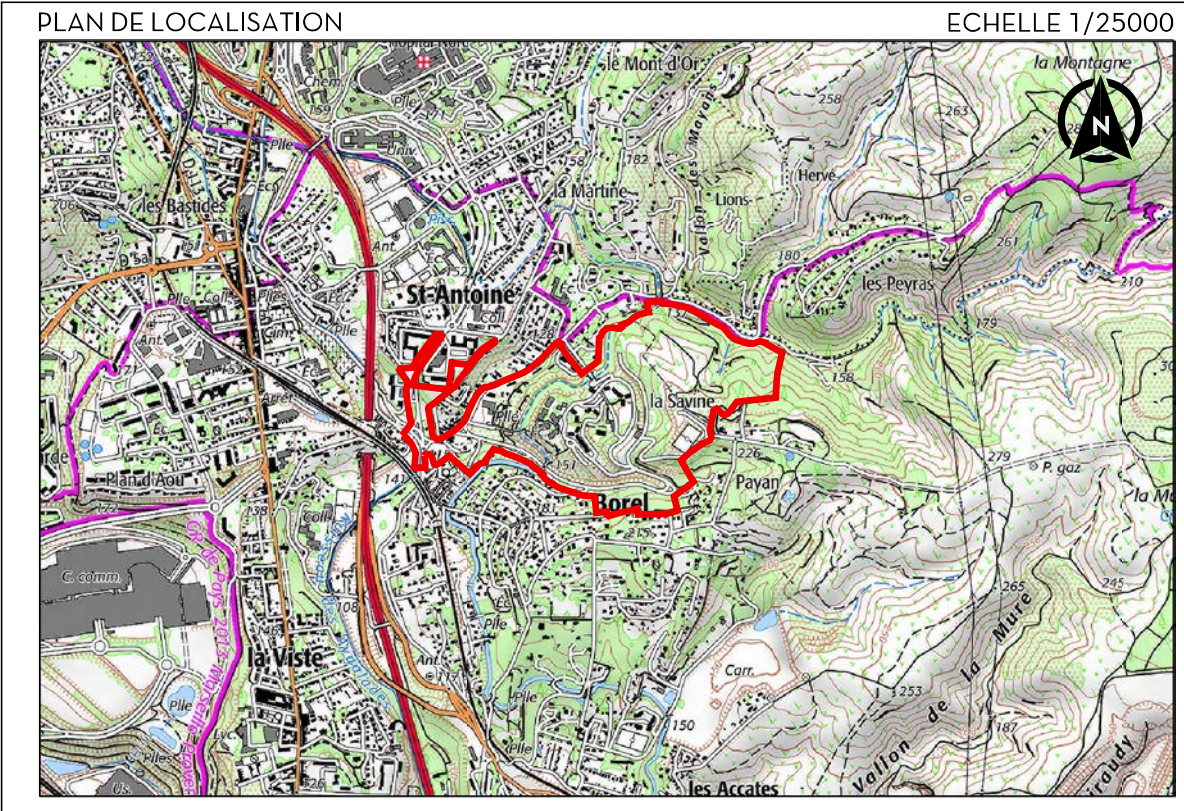

- LEGENDE :
- VILLE DE MARSEILLE
 - METROPOLE AMP
 - SOLEAM
 - ERILIA
 - 3F SUD
 - PRIVE
 - UNAPEI
 - CESSION VILLE DE MARSEILLE
 - CESSION SOLEAM
 - CESSION METROPOLE AMP
 - FOND DE PLAN ARCHIVE OPSIA

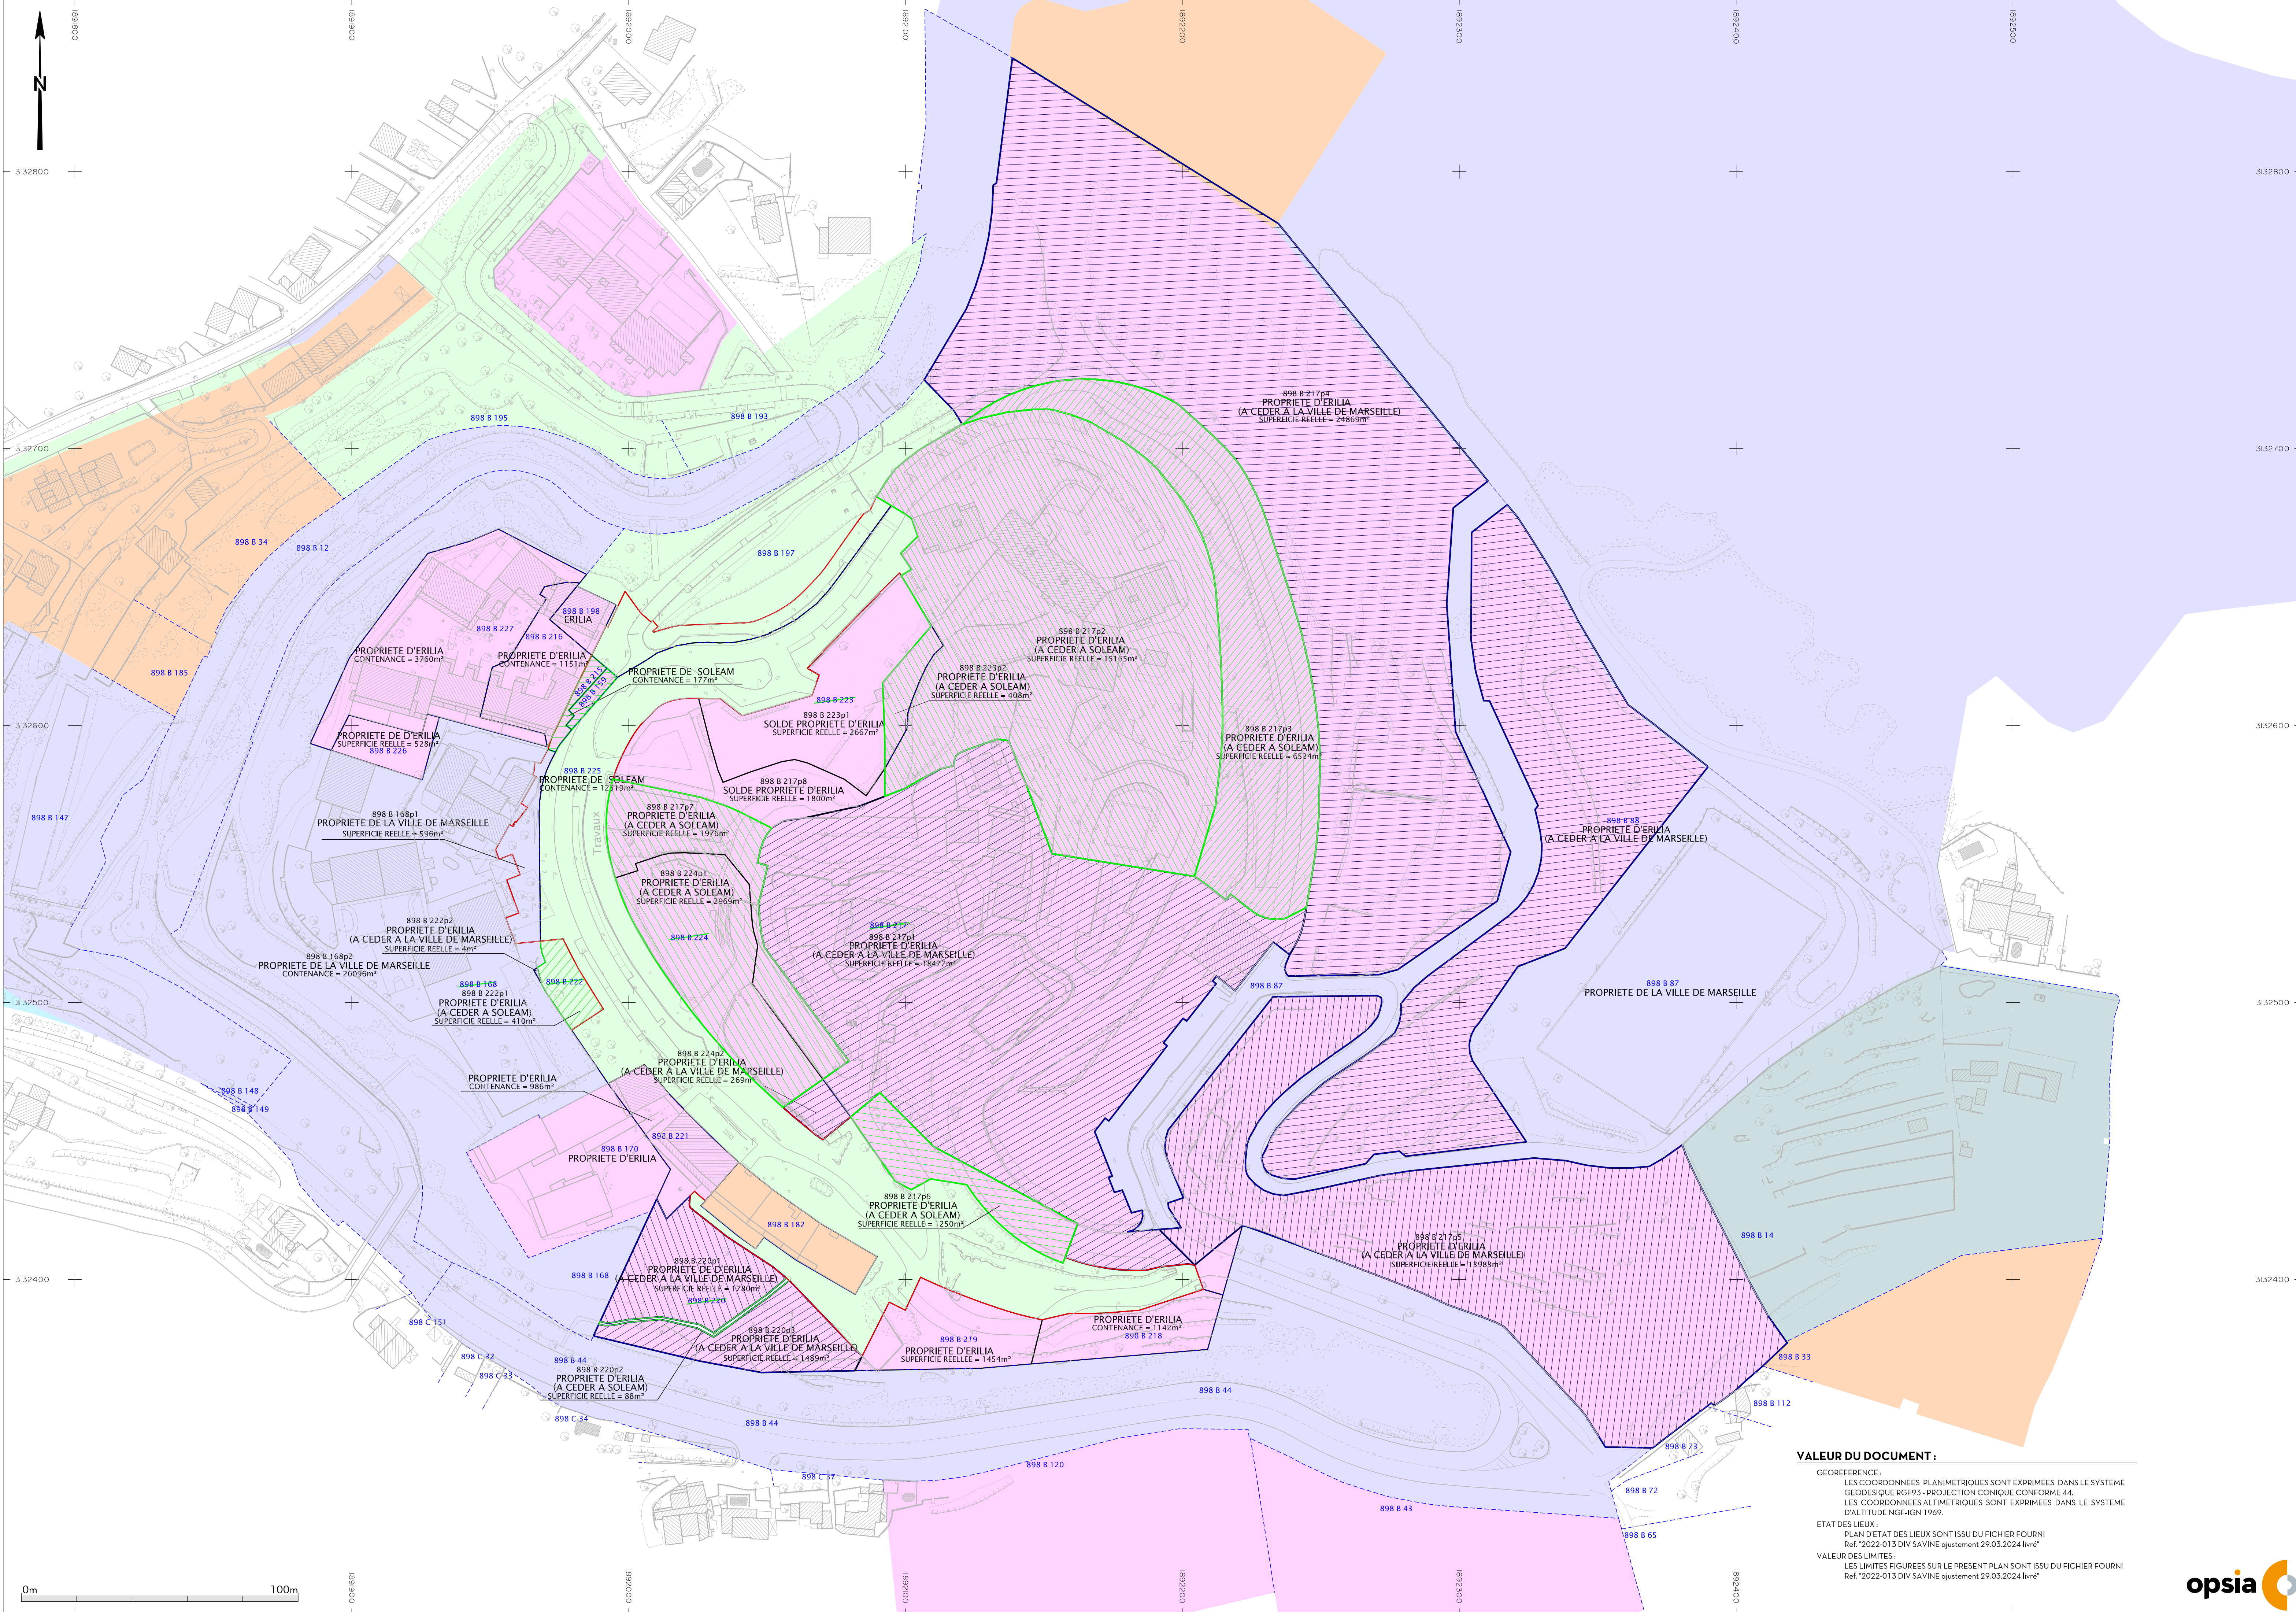

VALEUR DU DOCUMENT :

GEOREFERENCE:
LES COORDONNEES PLANIMETRIQUES SONT EXPRIMEES DANS LE SYSTEME
GEODESIQUE RGF93 - PROJECTION CONIQUE CONFORME 44.
LES COORDONNEES ALTIMETRIQUES SONT EXPRIMEES DANS LE SYSTEME
D'ALTITUDE NGF-IGN 1969.

ETAT DES LIEUX :
PLAN D'ETAT DES LIEUX SONT ISSU DU FICHIER FOURNI
Ref. "2022-013 DIV SAVINE ajustement 29.03.2024 livré"

VALEUR DES LIMITES :
LES LIMITES FIGUREES SUR LE PRESENT PLAN SONT ISSU DU FICHIER FOURNI
Ref. "2022-013 DIV SAVINE ajustement 29.03.2024 livré"

ETAT PARCELLAIRE

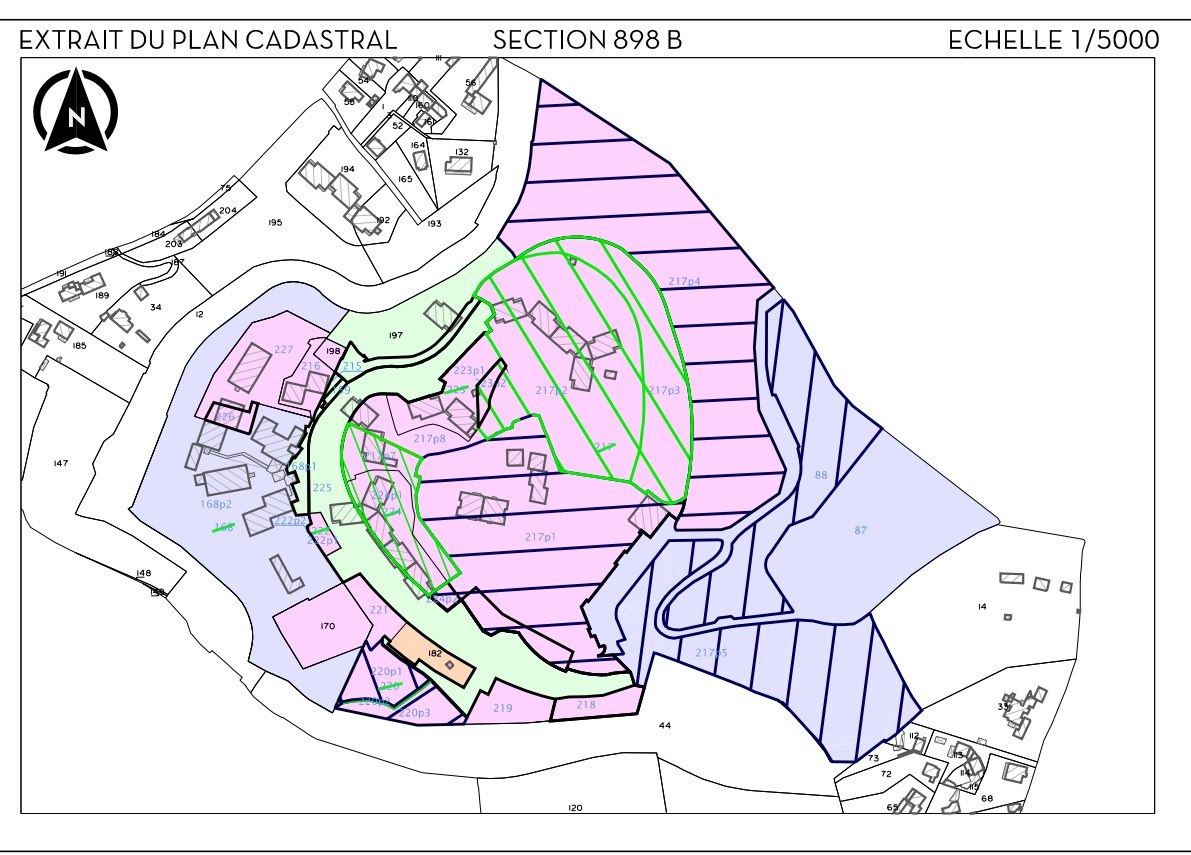


TABLEAU RECAPITULATIF DES SUPERFICIES							
SITUATION CADASTRALE INITIALE				SITUATION MODIFICATIVE			
SECTION	NUMERO	PROPRIETAIRE	CONTENANCE	SECTION	NUMERO	PROPRIETAIRE	SUPERFICIE
898 B	168	VILLE DE MARSEILLE	20692 m²	898 B	168p1	VILLE DE MARSEILLE	596 m²
				898 B	168p2	VILLE DE MARSEILLE	20096 m²
							20692 m²
				0 m²			
898 B	217	ERILIA	84085 m²	898 B	217p1	VILLE DE MARSEILLE	1842 m²
				898 B	217p2	SOLEAM	15145 m²
				898 B	217p3	SOLEAM	2524 m²
				898 B	217p4	VILLE DE MARSEILLE	2486 m²
				898 B	217p5	VILLE DE MARSEILLE	13963 m²
				898 B	217p6	SOLEAM	1250 m²
				898 B	217p7	SOLEAM	1926 m²
				898 B	217p8	ERILIA	1800 m²
				84044 m²			
				-41 m²			
898 B	220	ERILIA	3340 m²	898 B	220p1	VILLE DE MARSEILLE	1780 m²
				898 B	220p2	SOLEAM	188 m²
				898 B	220p3	VILLE DE MARSEILLE	148 m²
							3357 m²
				ERREUR CADASTRE			
				17 m²			
898 B	222	ERILIA	375 m²	898 B	222p1	SOLEAM	410 m²
				898 B	222p2	VILLE DE MARSEILLE	4 m²
							414 m²
				ERREUR CADASTRE			
				39 m²			
898 B	223	ERILIA	3093 m²	898 B	223p1	ERILIA	2667 m²
				898 B	223p2	SOLEAM	406 m²
							3075 m²
				ERREUR CADASTRE			
				-18 m²			
898 B	224	ERILIA	3252 m²	898 B	224p1	SOLEAM	2969 m²
				898 B	224p2	VILLE DE MARSEILLE	260 m²
							3238 m²
				ERREUR CADASTRE			
				-14 m²			
898 B	87	VILLE DE MARSEILLE	18590 m²	898 B	87	VILLE DE MARSEILLE	18590 m²
898 B	88	ERILIA	10293 m²	898 B	88	VILLE DE MARSEILLE	10293 m²
898 B	159	ERILIA	113 m²	898 B	159	SOLEAM	113 m²
898 B	198	ERILIA	309 m²	898 B	198	ERILIA	309 m²
898 B	215	ERILIA	177 m²	898 B	215	ERILIA	177 m²
898 B	216	ERILIA	1151 m²	898 B	218	ERILIA	1151 m²
898 B	218	ERILIA	1142 m²	898 B	218	ERILIA	1142 m²
898 B	219	ERILIA	1454 m²	898 B	219	ERILIA	1454 m²
898 B	221	ERILIA	986 m²	898 B	221	ERILIA	986 m²
898 B	226	ERILIA	528 m²	898 B	226	ERILIA	528 m²
898 B	227	ERILIA	3760 m²	898 B	227	ERILIA	3760 m²

- LEGENDE :
- BORD ROUTE, CANIVEAU, CHEMIN
 - MUR, MUR BAHUT, MUR DE SOUTÈNEMENT
 - CLOTURE, PILIER, PORTAIL, GRILLAGE
 - BATIMENT DUR, LEGER, TRANSFORMATEUR
 - AFFLEURANTS RESEAUX
 - TALUS, ENROCHEMENT, FOSSE PLUVIAL, ROCHERS
 - BORNE, PERIMETRE APPARENT, APPARTENANCE MURS
 - LIMITE, NUMERO PARCELLAIRE
 - PROJET